


VERTIKAALELEMENID
PROJEKTEERITUD KÕRGUSED
OLEMASOLEVAD KÕRGUSED
TÖÖKÕRGUSED
PIKETID
SIRGED KÕVERAD

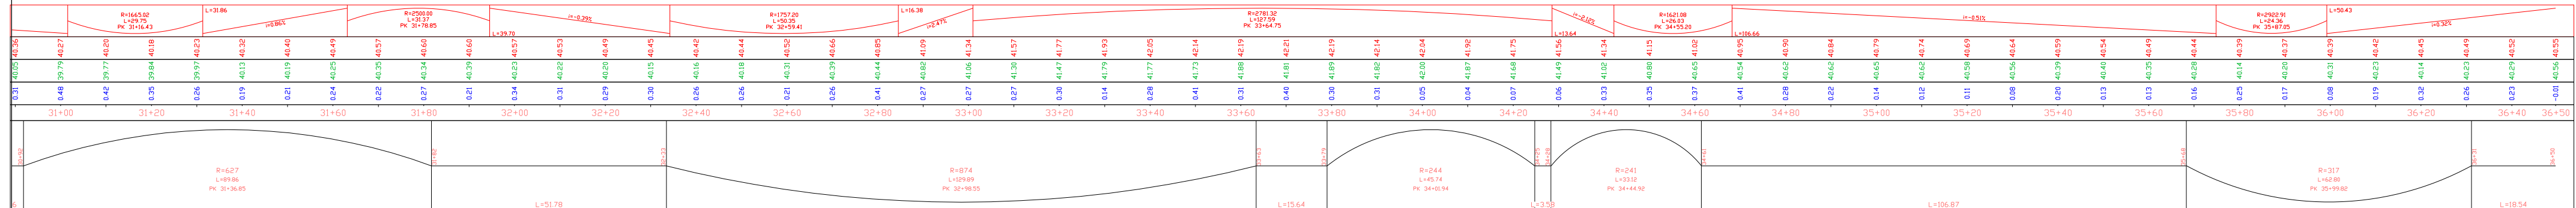

- TINGMÄRGID**
- projektitud sõidutee pikiprofiil
 - olemasoleva maapinna pikiprofiil
 - mahaõit

 E-mail: info@adetex.ee Reg. nr. 10717006 MTR reg. nr. EEP003726, ELK000099		Teilija SAUE VALLAVALITSUS											
Projekti Ääsmäe-Hageri teega(tee nr 11247) (km 0,41-4,06) külgneva jalgratta ja jalgte rajamise ehitusprojekt, II etapp		Objekti aadress 11247 Ääsmäe-Hageri tee, Ääsmäe küla, Saue vald, Harju maakond											
Projekteeris Andrei Grigorjev	Alkiri Andrei Grigorjev	Kuupäev 17.04.2024	Joonise nimetus Pikiprofiil PK 31+00 ... 36+50										
Kontrollis Andrei Grigorjev	Alkiri Andrei Grigorjev	Kuupäev 17.04.2024	<table border="1"> <tr> <td>Proj nr</td> <td>Joonise nr</td> <td>Proj etapp</td> <td>Mõõtka</td> <td>REV</td> </tr> <tr> <td>231101-2</td> <td>TL-6-04</td> <td>EP</td> <td>1:1000</td> <td>REV0</td> </tr> </table>	Proj nr	Joonise nr	Proj etapp	Mõõtka	REV	231101-2	TL-6-04	EP	1:1000	REV0
Proj nr	Joonise nr	Proj etapp	Mõõtka	REV									
231101-2	TL-6-04	EP	1:1000	REV0									