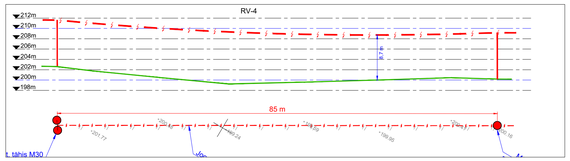

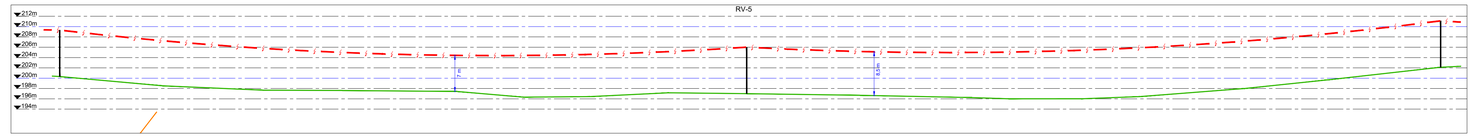

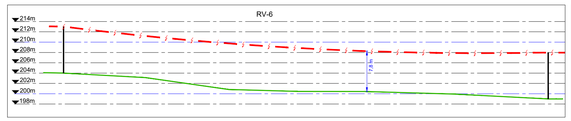

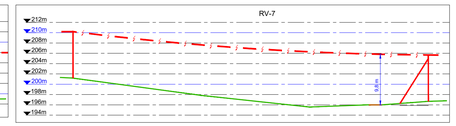

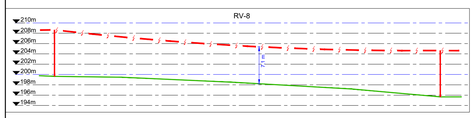

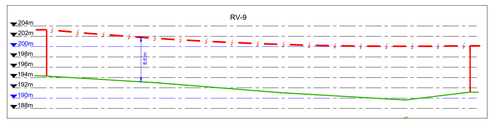

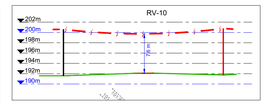

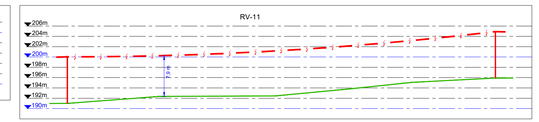

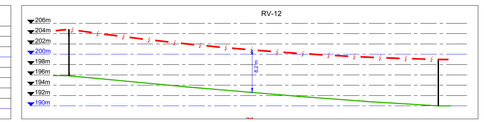

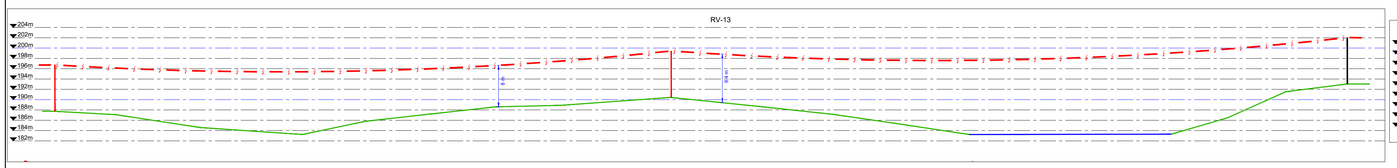

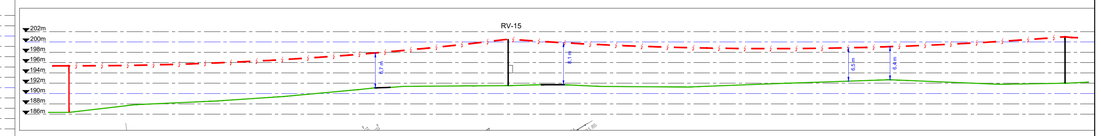

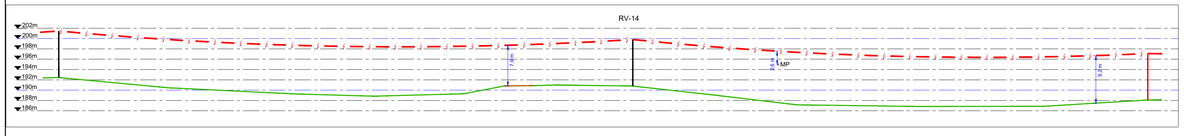

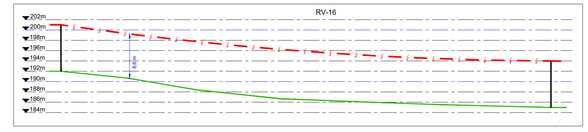

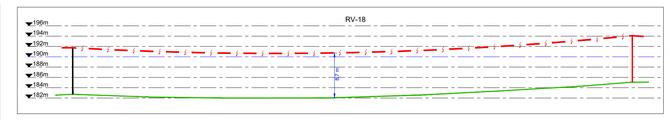

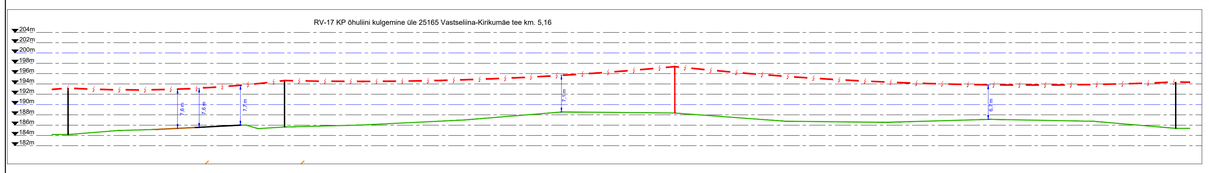

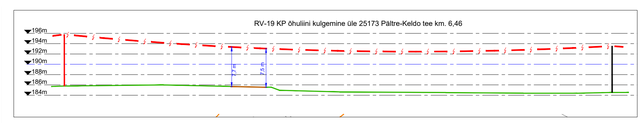

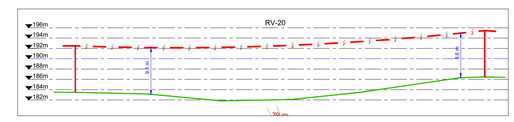

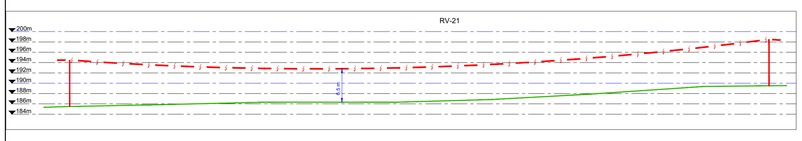

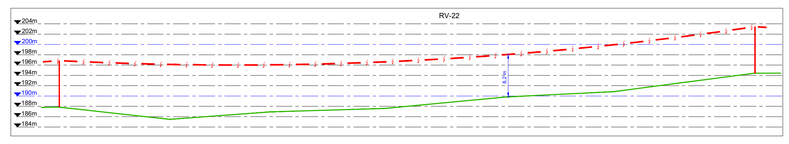

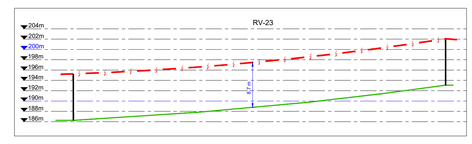

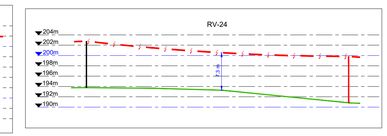

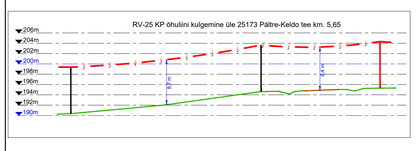

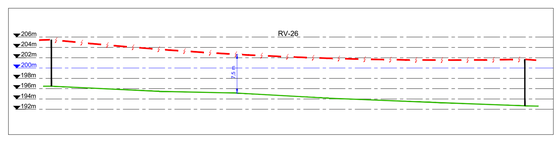

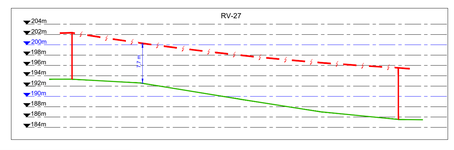

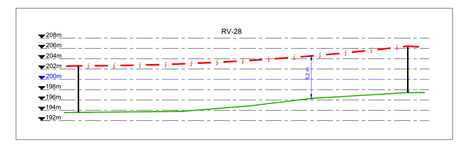

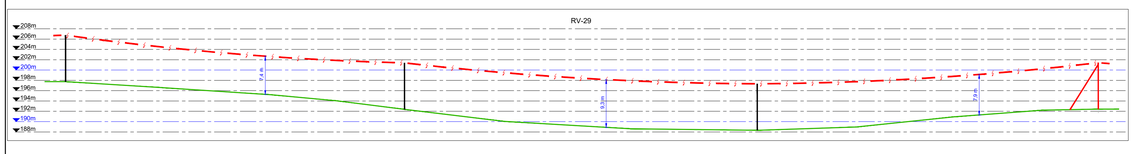

Projekt: Vastsellina-Pari keskpingeliini rekonstrueerimine etapp 2, Võru vald, Võrumaa					Tellija: Elektrilevi OÜ	
LEONHARD WEISS	Joonis: Õhuliinide pikiprofiilijoonised RV-4 - RV29				Joonise nr: IP7444-4	
	Projekteeris	A. Erik		53 090 199	Mõõtkava	M 1:500
	Kontrollis	K. Maaten		512 7053	Staadium	Tööprojekt
E-post estonia@leonhard-weiss.com Telefon +372 601 2285 Registrikood 12083348					Keel EST	Leht 2 / Lehti 2