


Isikliku kasutusõiguse seadmise plaan

Jrk nr	IKÕ ala Pos nr (plaanil)	Kinnistu registriosa number	Katastriüksuse tunnus, nimi ja sihtotstarve;	Ala pindala ruutmeetrites m ²
1.	POS 1	4845050	79701:004:1390 52 Viljandi-Rõngu tee transpordimaa	77

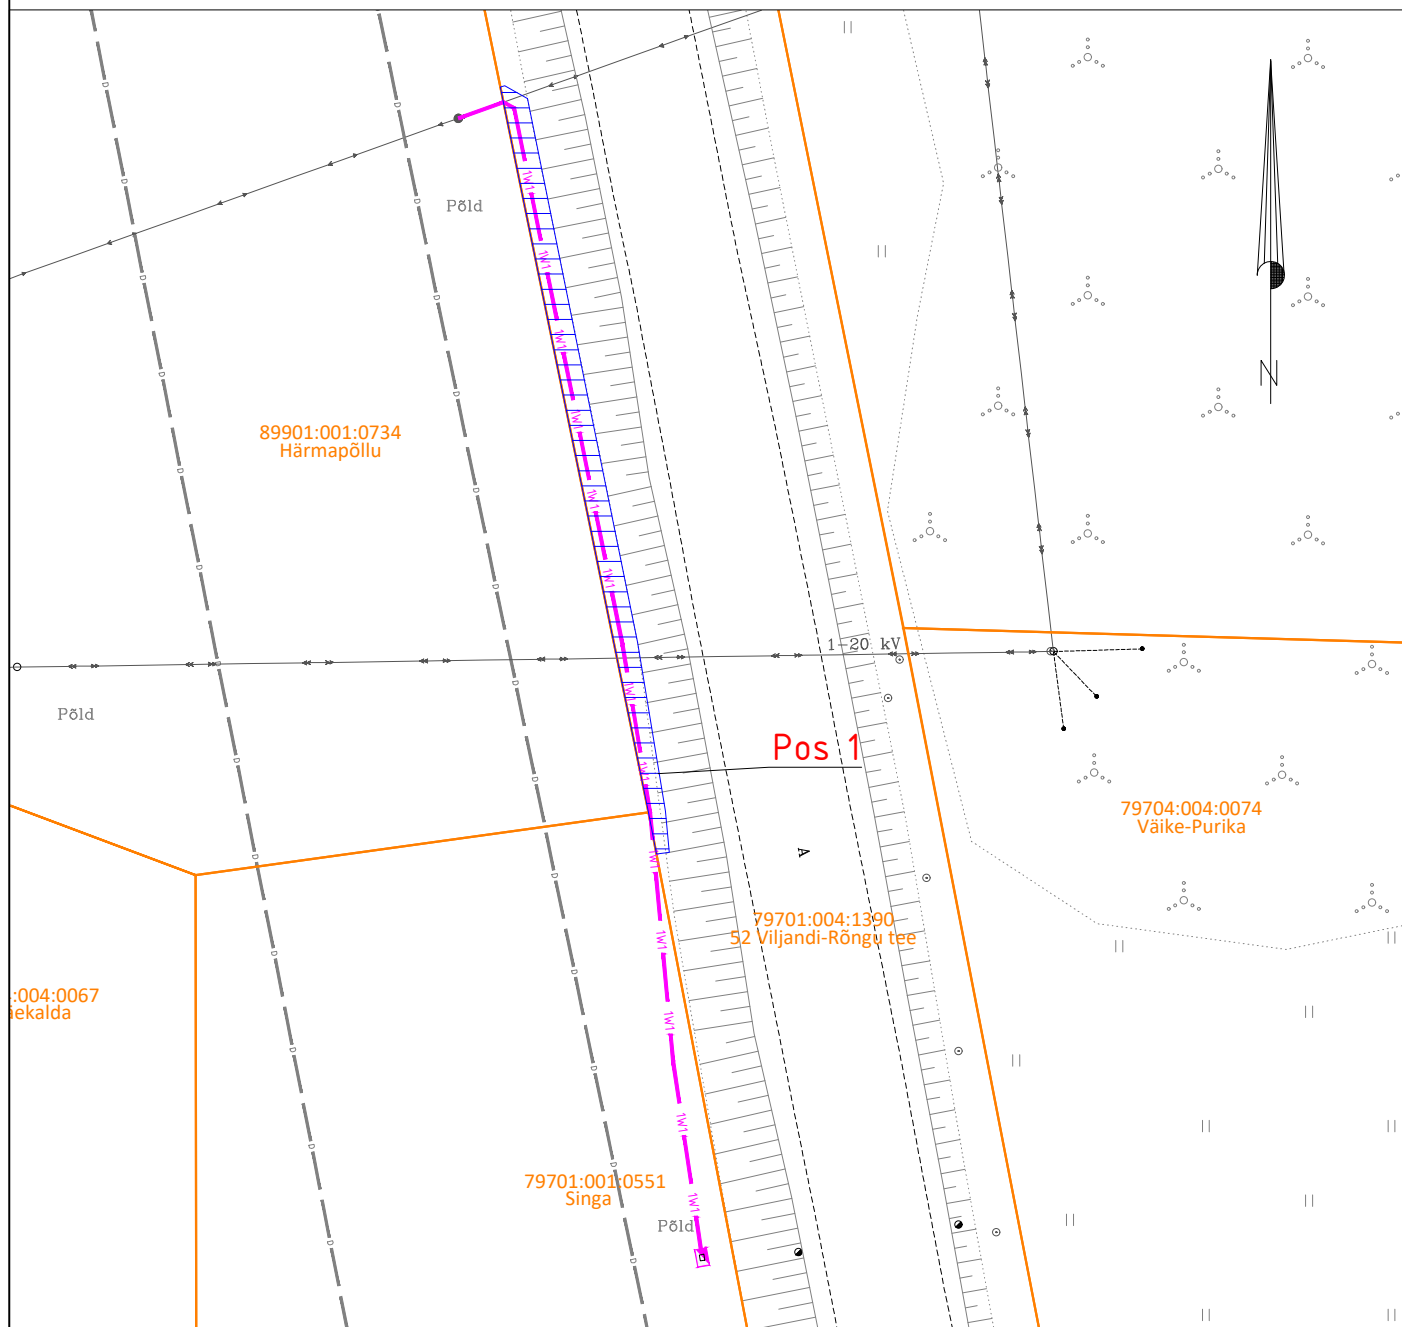

 Isikliku kasutusõiguse seadmise ala
 Katastriüksuste piirid

— 1W1 — Projekteeritud Elektrilevi m/p kaabel
 Projekteeritud maakaabli pikkus 50m

Projekti nimi / aadress Singa kinnistul teeilmajaama liitumine elektrivõrguga Marjamäe küla, Viljandi vald, Viljandi maakond				Töö nr LC4105
Koostaja	Janno Lütt AS Stik-Elekter / Projekteerija Tel: 53400127 / E-post: janno@stik-elekter.ee	Mõõtkava M 1:500	Leht / formaat Leht 1 / A4	Kuupäev 14.08.2025