
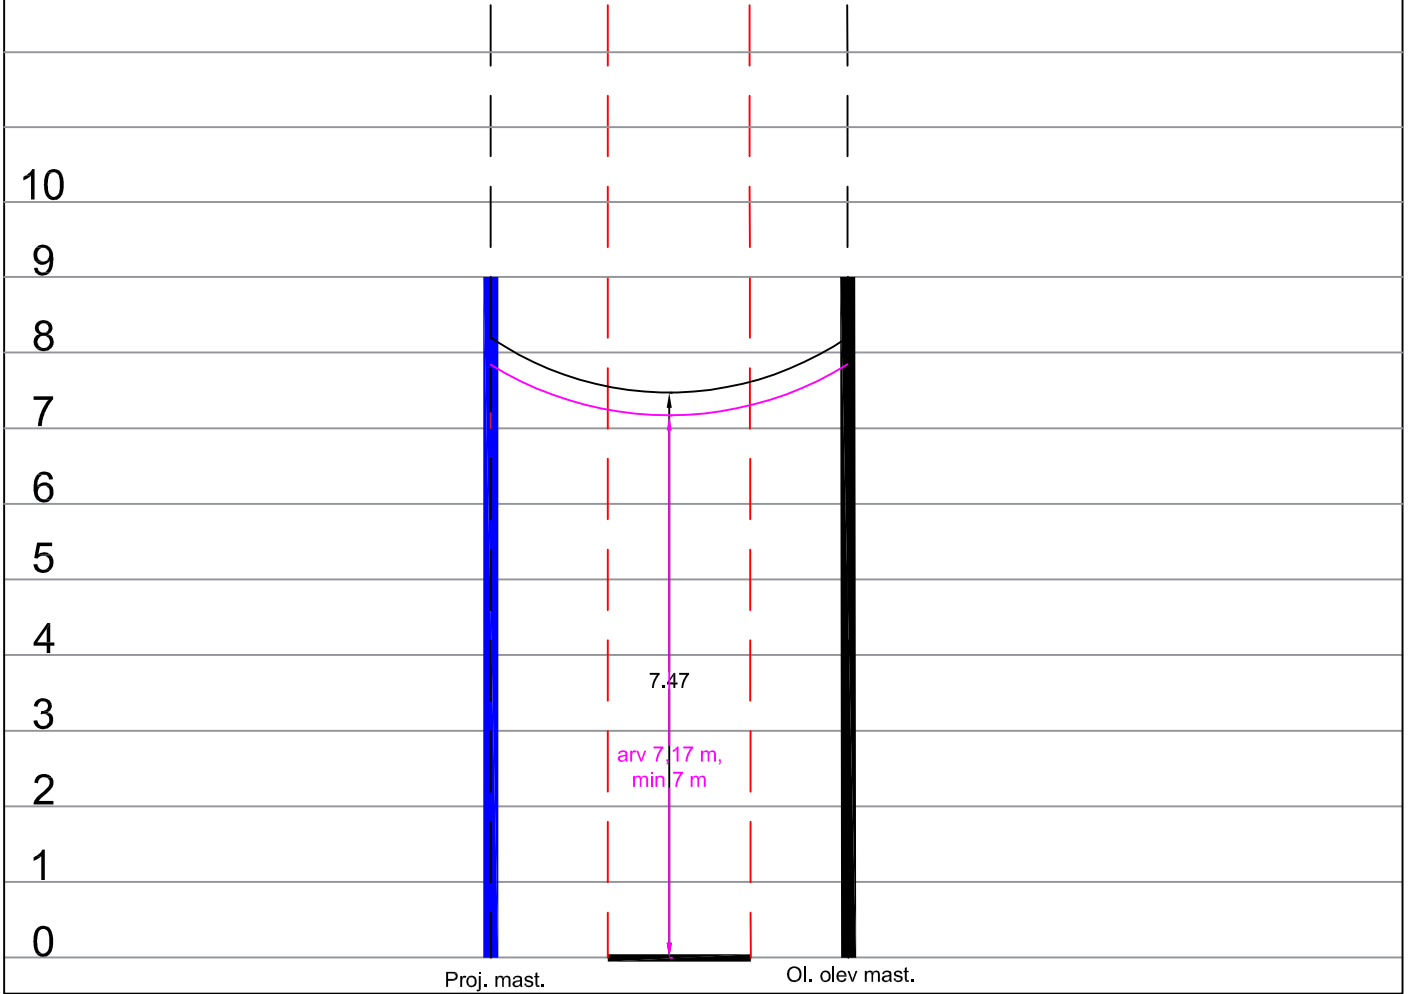



1:500

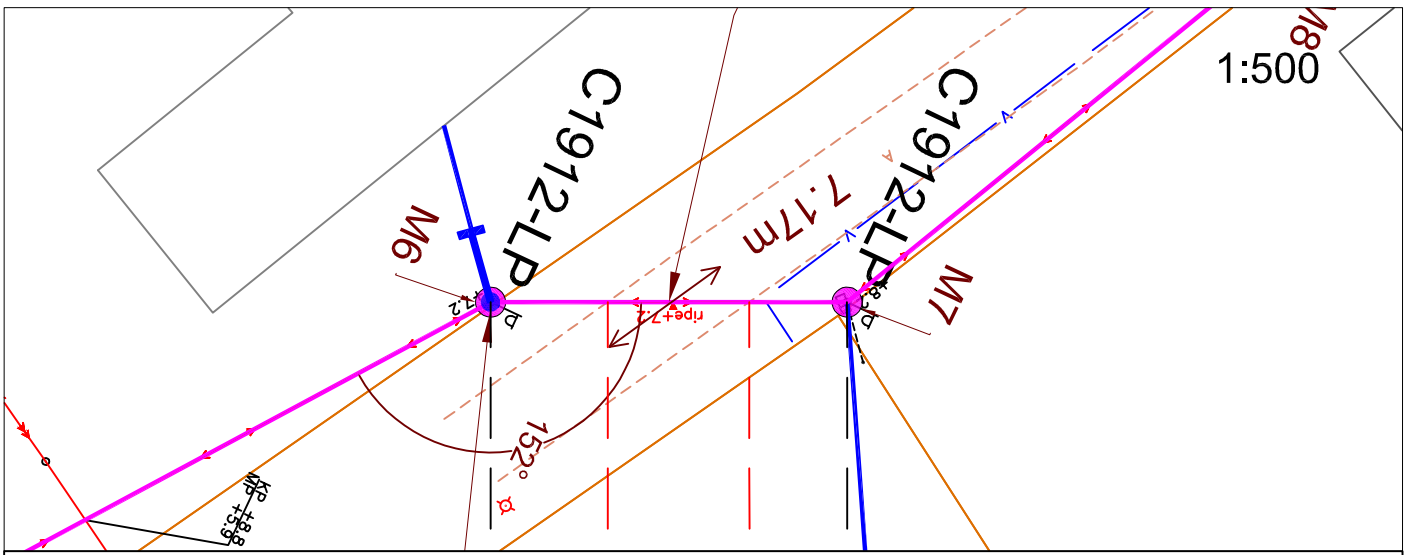

Ristumine 18193 Räpina-Kahvka teega km-l 0,40

Muudatuse nr	Kuupäev	Projekteerija	Vastutav spetsialist	Selgitus

Projekteerija  Keskkonnaprojekt <small>ENGINEERING & CONSULTATIONS</small> OÜ KESKKONNAPROJEKT A: Ringtee 12, 50105 Tartu T: +372 7305 060 E: kp@keskkonnaprojekt.ee MTR reg nr EP10769210-0001	Töö nimetus Passiivse elektroonilise side juurdepääsuvõrgu rajamine, A52N047 Projekti kood: VT1912	Töö tellija Enefit Connect OÜ	
	Joonise nimetus Ristlõige	Töö väljaandmise aeg 21.11.2022	
Vastutav spetsialist EL Marek Uiboupin	Objekti aadress Räpina linn, Räpina vald, Põlva maakond	Joonise digiaadress VT1912_EP_EN-6-01_Ristloige.	
Vastutav spetsialist TL Anne Visnapuu		Projekti staadium EP	Töö number VT1912
Projekteeris Rasmus Valli		Möötkava 1:500	Joonise number EN-6-06