
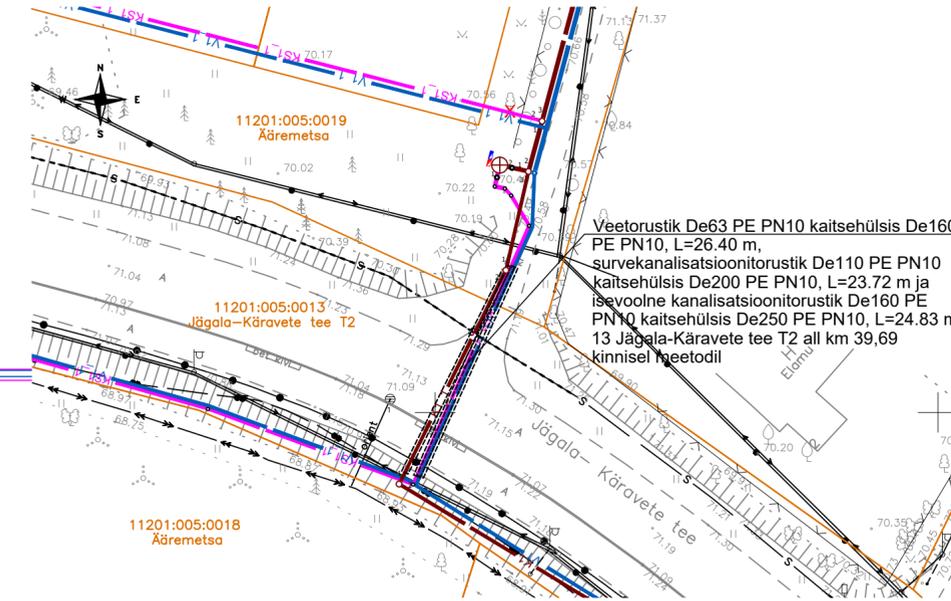


Jägala-Käravete tee T2
(11201:005:0013)
ristumine km 39.69 kinnisel meetodil

Väljavõtte vee- ja kanalisatsioonitorustike
asendiplaanist
M 1:500

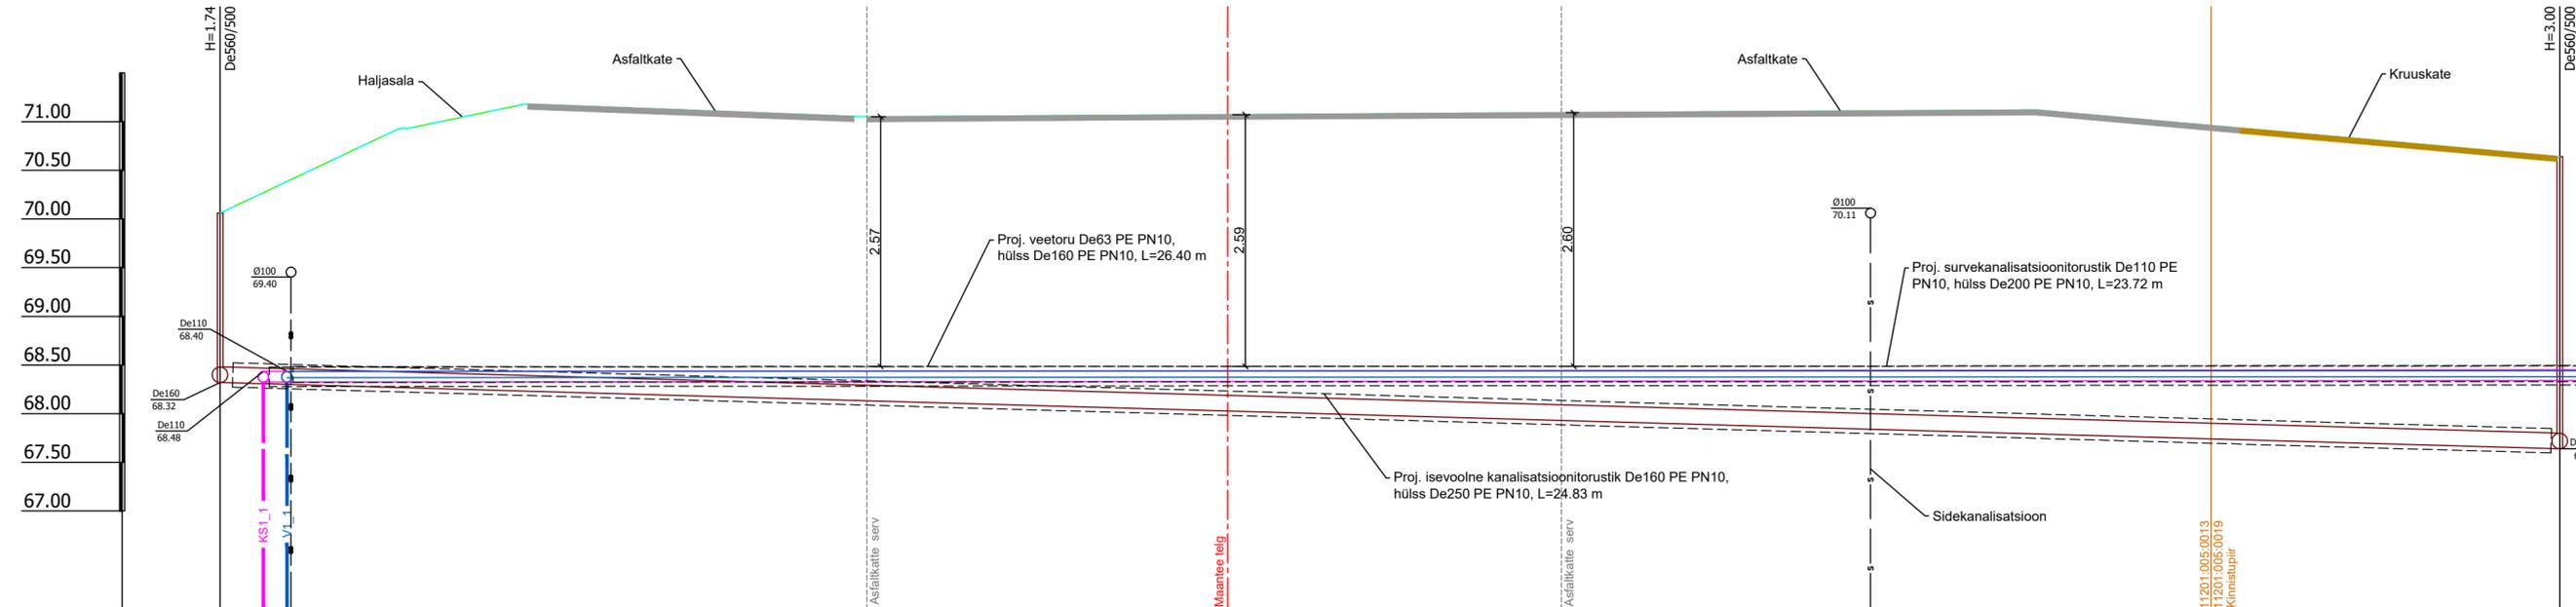

Mhor: 1:50
Mver: 1:50

KAEVU TÄHIS	K1-23	K1-24
OLEMASOLEVA MAAPINNA KÕRGUS (m ABS)	70.06	70.64
PROJEKTEERITUD MAAPINNA KÕRGUS (m ABS)	70.06	70.64
TORU PÕHJA KÕRGUS (m ABS)	68.32	67.64
TORU RAJAMISSÜGAVUS	1.74	3.00
LANG	23.9m	0.028
TORU MATERJAL	De160 - 23.9m	
TORU ALUS		
VAHEKAUGUSED (m)	23.9	
SIRGESTATUD TRASSI PLAAN		

Muudatus	Kuupäev	Sisu	Allkiri

Projekt
Nikerjärve reoveekogumisala ÜVK projekteerimis-ehitustööd

Projekti osa
Muud joonised

Joonise nimetus
Ristlõige tugimaanteega 13 Jägala-Käravete tee T2 ristumisel km 39.69

Projekteerija
SKEPAST & PUHKIM OÜ
Laki põik 2
12519 Tallinn
EESTI
Tel. +372 664 5808
info@skpk.ee

Tellijal
OÜ Raven
Sügise 2b, Aruküla, 75201, Harju mk
info@raven.eu
OÜ Altos Teed
Õlleköögi põik 6, Kurna küla, 75307, Rae vald
algis.vaitekunas@altosteed.ee

Projekti juht	Loit	Munster	/digiallkiri/	Stadium	TP	Möötkava	-	Projekti nr	24000141
Projekteerija	Svetlana	Kivistik	/digiallkiri/	Kuupäev	16.12.2025	Joonise nr	VK-7-09	Leht/Lehti	1/1