


KOOSKÖLASTATUD

Teehoiuteenistuse põhja osakonna
korrashoiu ja liikluskorralduse üksus
Jaan Saia, Harju maakonna liikluskorraldaja
21.08.2023. a reg. nr. 173779
Leht 1 lehti 2

- Tingimustel
1. Liikluse korraldamisel juhendada juhendist „Riigiteede ajutine liikluskorraldus“ MA 2018-009
 2. Liiklusereguleerimisel rakendada vähemalt III pädevusega reguleerijaid
 3. Liikluse peatamine ühel suunal ei tohi kesta kauem kui 3 minutit, olla pikemale teelõigule kui see on ürituse ohutuse tagamiseks vajalik.
 4. Ühissõidukite liikumist ja peatuste kasutamist mitte takistada
 5. Liiklusruumi ja rongkäigu liikumisruumi vahel on eraldusvahendina lubatud kasutada tähiskoonuseid kõrgusega vähemalt 700 mm
 6. Vähemalt 24 tundi enne ürituse toimumist või liikluskorralduse muutmist teavitada liikluspiirangutest ja ürituse kestvusest
- Transpordiametit Tark Tee liikluspiirangute iseteeninduskeskkonnas, millele pääseb ligi ameti e-teeninduse kaudu.

Kooskõlastatud liikluskorralduse joonis ei asenda liikluse piiramise luba

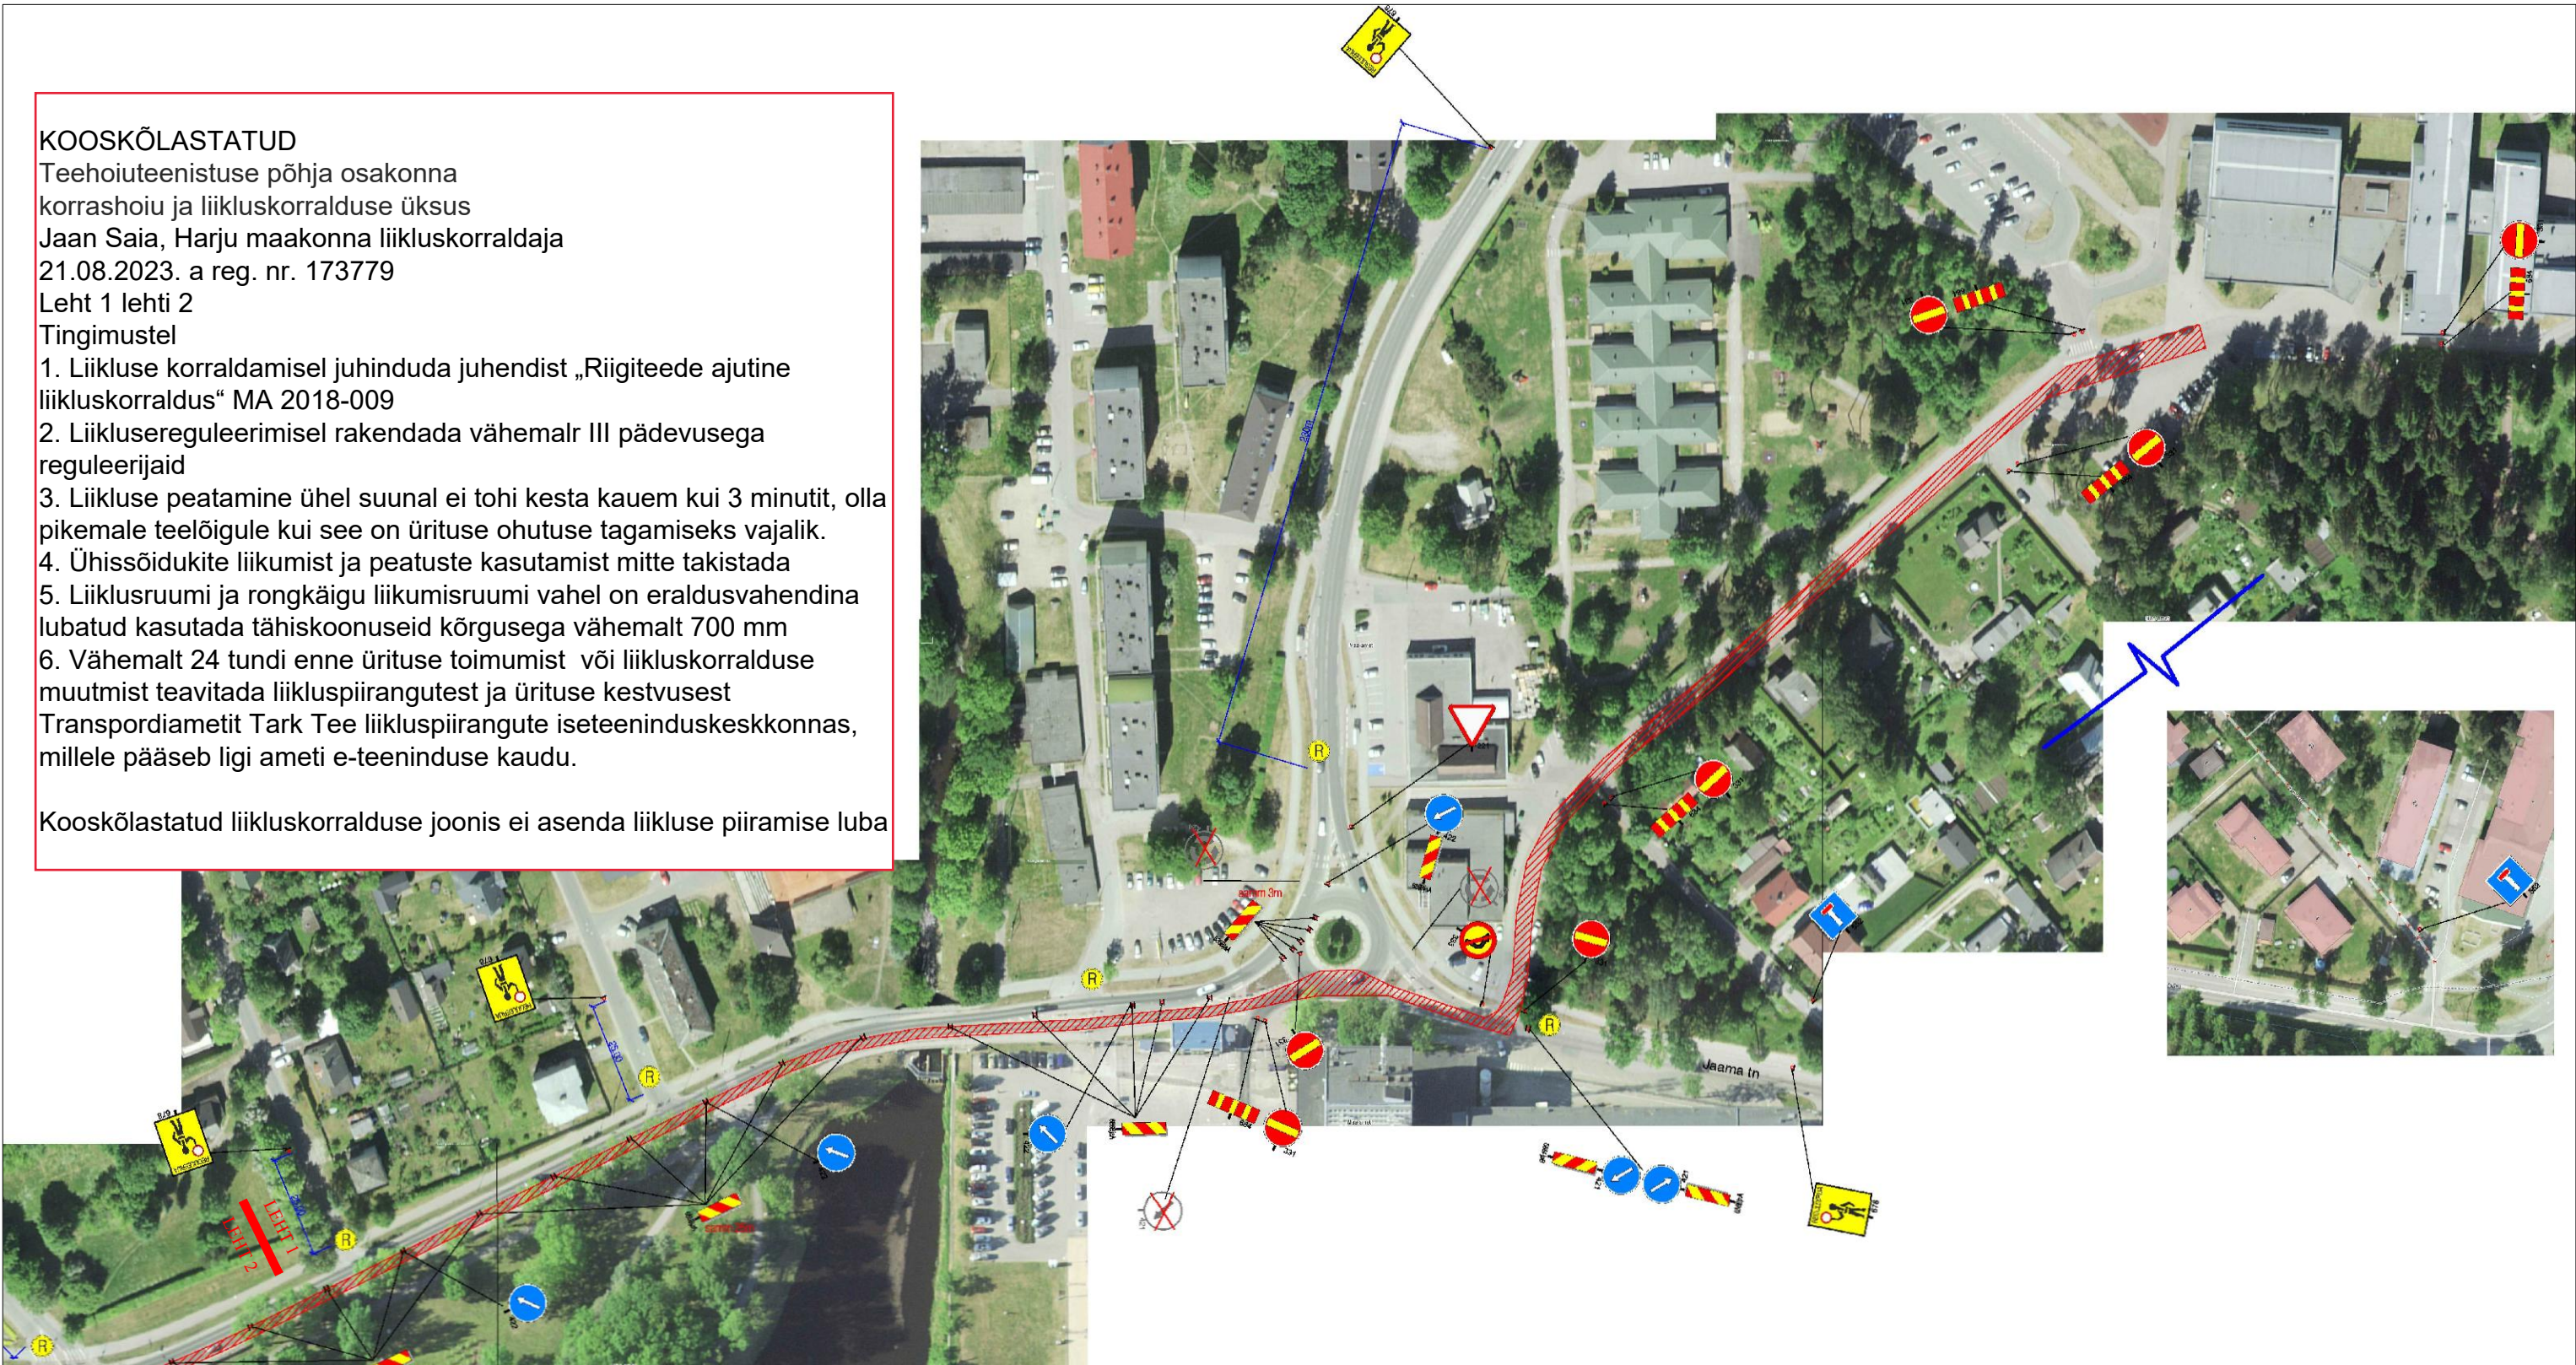

TINGMÄRGID:



Suletud teelõik



Ajutine liiklusmärk



Ajutine märgipost



Olemasolev liiklusmärk



Kadaka tee 44a, 12915, Tallinn,
Telefon: +372 5285 852
E-post: Info@waymark.ee

Koostas: Veronika Lehmus

Kontrollis: Indrek Vähi

Tellija: Saku Vallavalitsus
August Albert
tel: +372 671 2407

Projekti nimetus:

SAKU GÜMNAASIUMI RONGKÄIK 01.09.2024

Objekti asukoht:

RIIGITEE 11340 TALLINN - SAKU KM 0+00 - 4+19,
SAKU LINN, SAKU VALD, HARJU MAAKOND

Joonis:

AJUTISE LIIKLUSKORRALDUSKEEM
SKEEM 1

Kuupäev

16.08.2024

Töö nr:


24_122

Joonis nr: [nr-leht]

VL24122_1-2

Mõõtkava:

Aluskaart: Maa-amet 2023

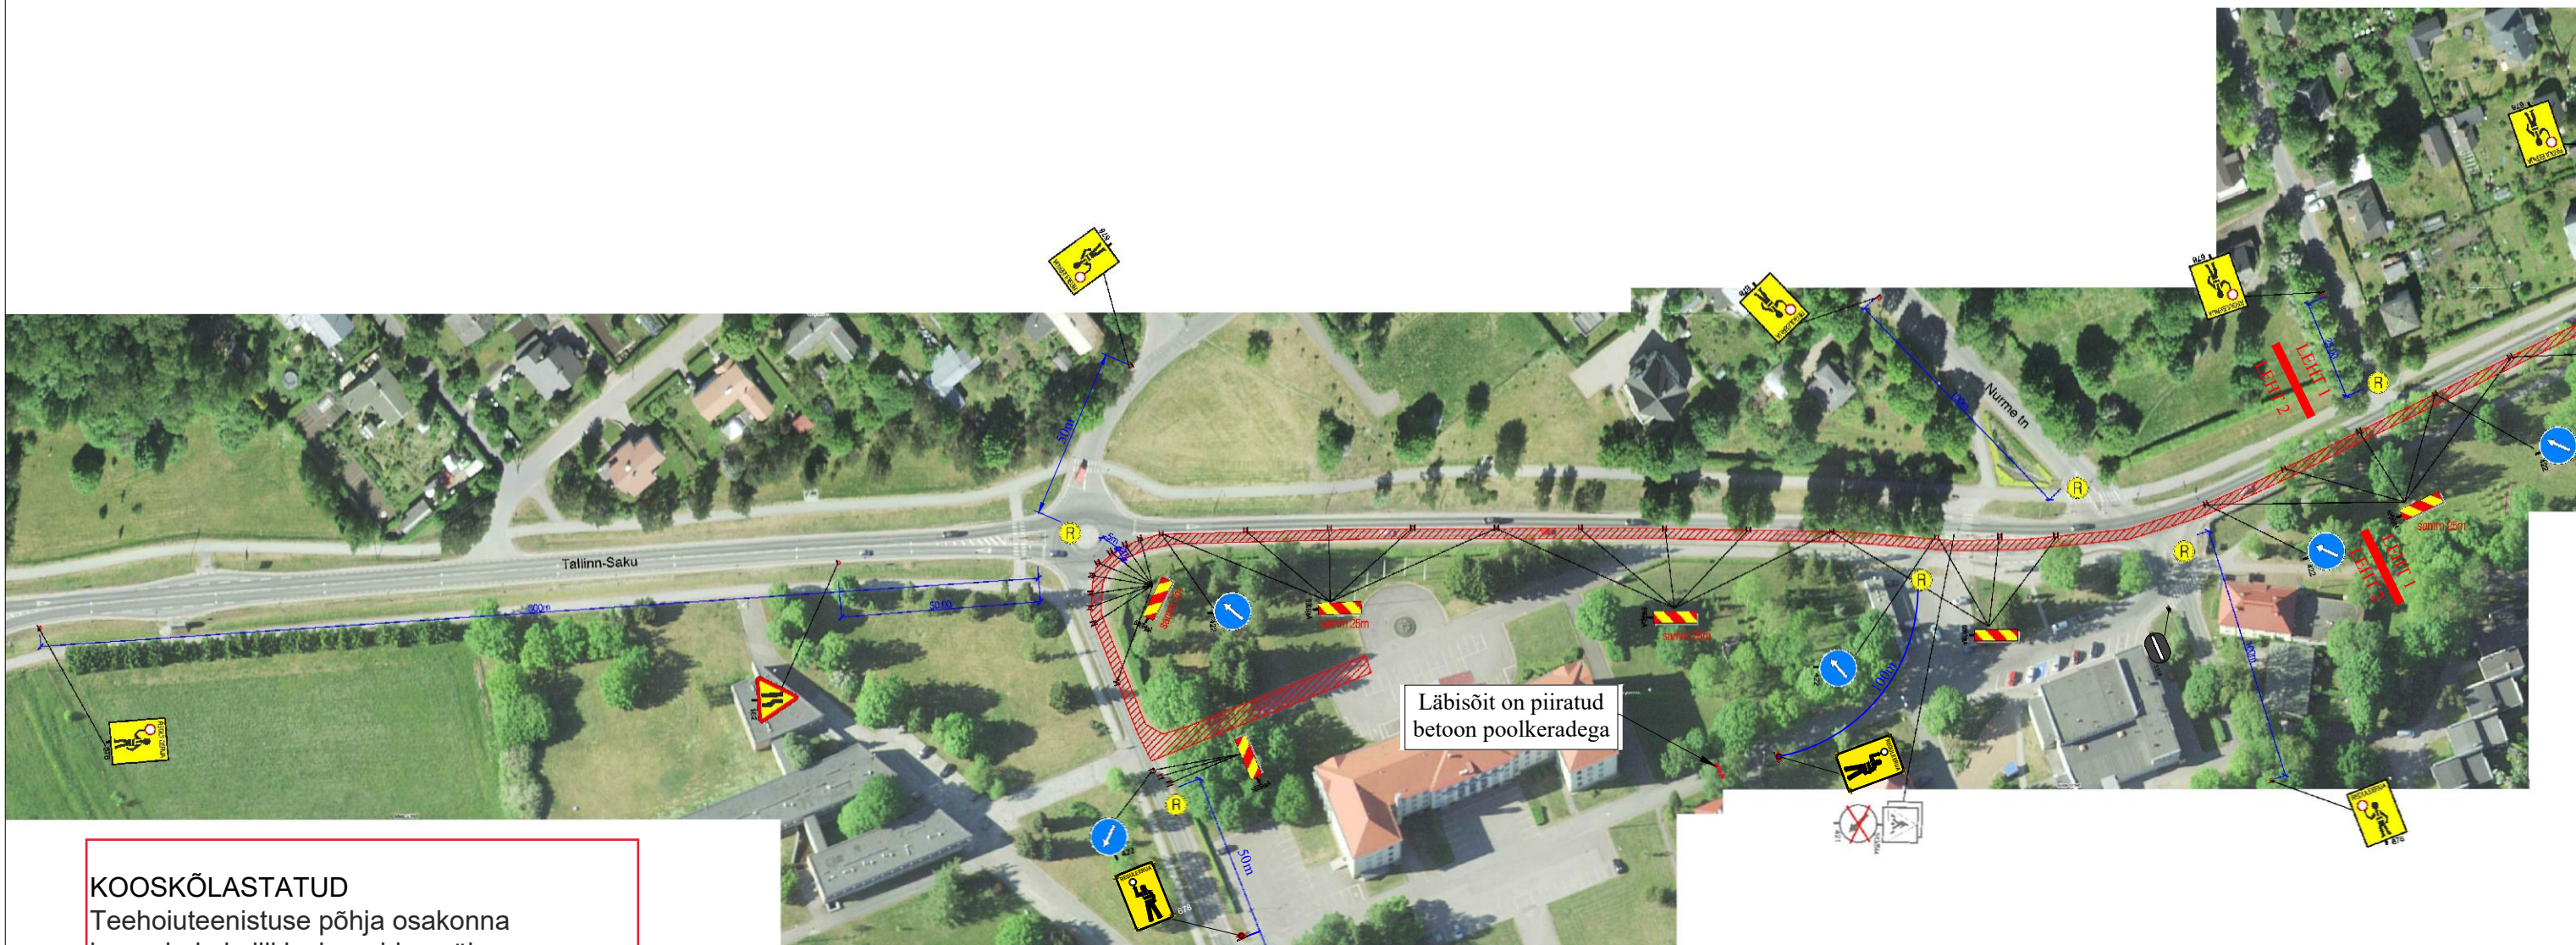

KOOSKÕLASTATUD

Teehoiuteenistuse põhja osakonna
korrashoiu ja liikluskorralduse üksus
Jaan Saia, Harju maakonna liikluskorraldaja
21.08.2023. a reg. nr. 173779
Leht 2 lehti 2

TINGMÄRGID:



Suletud teelõik



Ajutine liiklusmärk



Ajutine märgipost



Olemasolev liiklusmärk



Kadaka tee 44a, 12915, Tallinn,
Telefon: +372 5285 852
E-post: Info@waymark.ee

Koostas: Veronika Lehmus

Kontrollis: Indrek Vähi

Tellija: Saku Vallavalitsus
August Albert
tel: +372 671 2407

Projekti nimetus:

SAKU GÜMNAASIUMI RONGKÄIK 01.09.2024

Objekti asukoht:

RIIGITEE 11340 TALLINN - SAKU KM 0+00 - 4+19,
SAKU LINN, SAKU VALD, HARJU MAAKOND

Joonis:

AJUTISE LIIKLUSKORRALDUSKEEM
SKEEM 2

Kuupäev

16.08.2024

Töö nr:

24_122

Joonis nr: [nr-leht]

VL24122_2-2

Mõõtkava:

Aluskaart: Maa-amet 2023