TSITRE SELTSIMAJA

Eskiis

ASUKOHT: Harju maakond, Kuusalu vald, Tsitre küla

TELLIJA: Tsitre küla selts

ARHITEKTID: Jaan Tiidemann 20.06.2025
Jarmo Vaik

Tsitre seltsimaja


Käesolev eskiis on valminud Tsitre Küla Seltsi tellimusel uue seltsimaja kavandamiseks. Eskiis on ühtlasi osa uurimusest, mille tulemusel on visualiseeritud ka endise Tsitre suvemõisa peahoonet ja salongi, et anda ettekujutus koha varasemast ruumilisest olukorrast.

Uus Tsitre seltsimaja on kavandatud endise Tsitre suvemõisa südamesse. Seltsimajale on leitud asukoht, mis järgib endiste mõisahoonete radiaalset paiknemist maastikus, samas jättes vanade hoonete vundamendid puutumata. Uue seltsimaja arhitektuuri märgusõnaks on "Veranda", mis kannab endas mõisatega ja üldse suvitamisega seotud vaimsust. Maja peamiseks arhitektuurseks elemendiks ongi efektne veranda, mis püüab nii hommiku kui õhtupäikest ning mis on ühtlasi hoone peasissepääsuks. Samas on veranda mõeldud kogunemisruumiks, suure saali hajumisruumiks kui ka omaette sündmusruumiks.

Hoone idapoolsel küljel endiste mõisahoonete pool on väike hubane kohvik, kus saab toimetada ka hoone administraator. Hoone keskel on suurem saal ja läänekülje saun ning klassiruum, mida võib kohandada sauna eesruumiks. Teisele korrusele on kavandatud ruumid, mida saab kasutada nii õppetööks, huvitegevuseks kui ka majutuseks. Hoone poolkeldri korrusel on abi- ja laoruumid, mida saab kohandada ka varjumispaigaks. Kokkuvõttes on uue seltsimaja arhitektuur kavandatud lähtudes klassikalisest Eesti verandaga talumajast, kuid on sellest ühiku võrra suurem, mis viib selle kokku Tsitre endiste mõisahoonete mastaabiga.


1 UUS SELTSIMAJA
2 ENDINE TÖLLAKUUR
3 ENDINE VALGE LOSS
4 ENDINE SALONG

Tsitre seltsimaja				Harju maakond, Kuusalu vald, Tsitre küla	
TELLIJA:	Tsitre küla selts	STAADIUM:	Eskiis	Töö nr.:	232
		JOONIS:	Asendiskeem	Mõõtkava:	1:1000
ARHITEKTID:	Jaan Tiidemann, Jarmo Vaik			Kuupäev	20.06.2025
KOOSTAJA:	Ninja Stuudio OÜ, Reg. nr: 10421978, MTR: EEP003796, Narva mnt.7D, Tallinn 10415, tel. 6696719			Leht:	AR-2

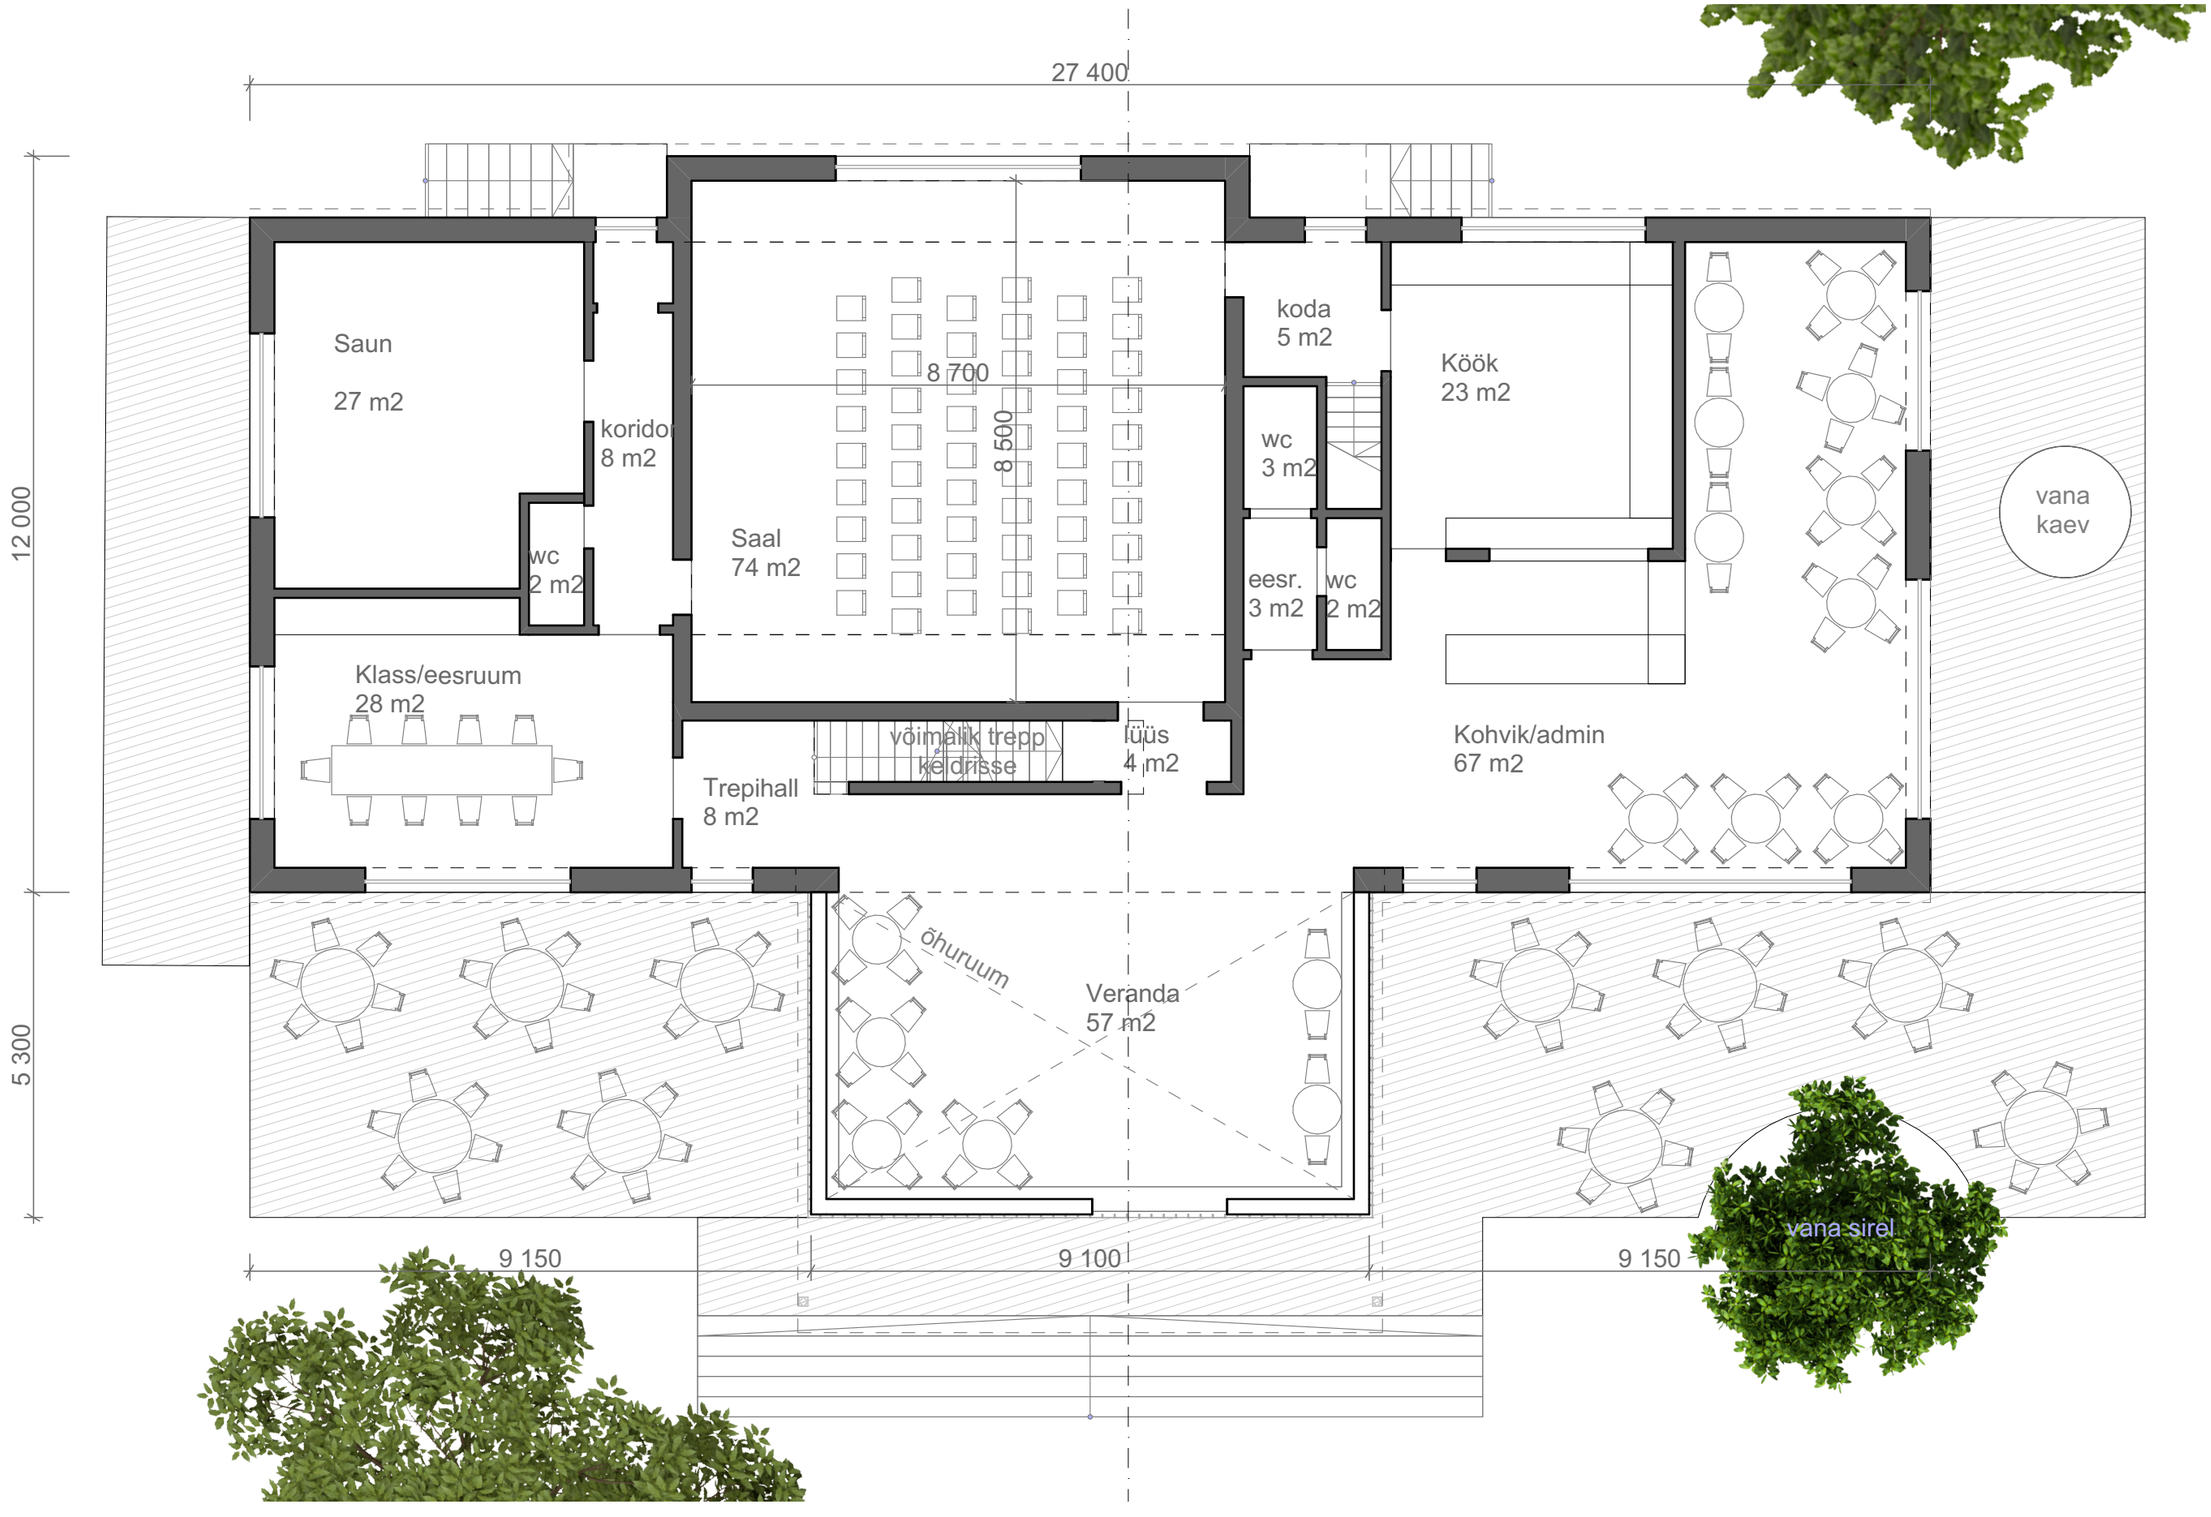


EHITISEALUNE PIND 350 m²
NETOPIND I KORRUS 309 m²
NETOPIND II KORRUS 203 m²
NETOPIND KOKKU 512 m²

Tsitre seltsimaja			Harju maakond, Kuusalu vald, Tsitre küla
TELLIJA: Tsitre küla selts	STAADIUM: Eskiis	Töö nr.:	232
	JOONIS: 1-korrus	Mõõtkava:	1:100
ARHITEKTID: Jaan Tiidemann, Jarmo Vaik		Kuupäev	20.06.2025
KOOSTAJA: Ninja Stuudio OÜ, Reg. nr: 10421978, MTR: EEP003796, Narva mnt.7D, Tallinn 10415, tel. 6696719		Leht:	AR-3

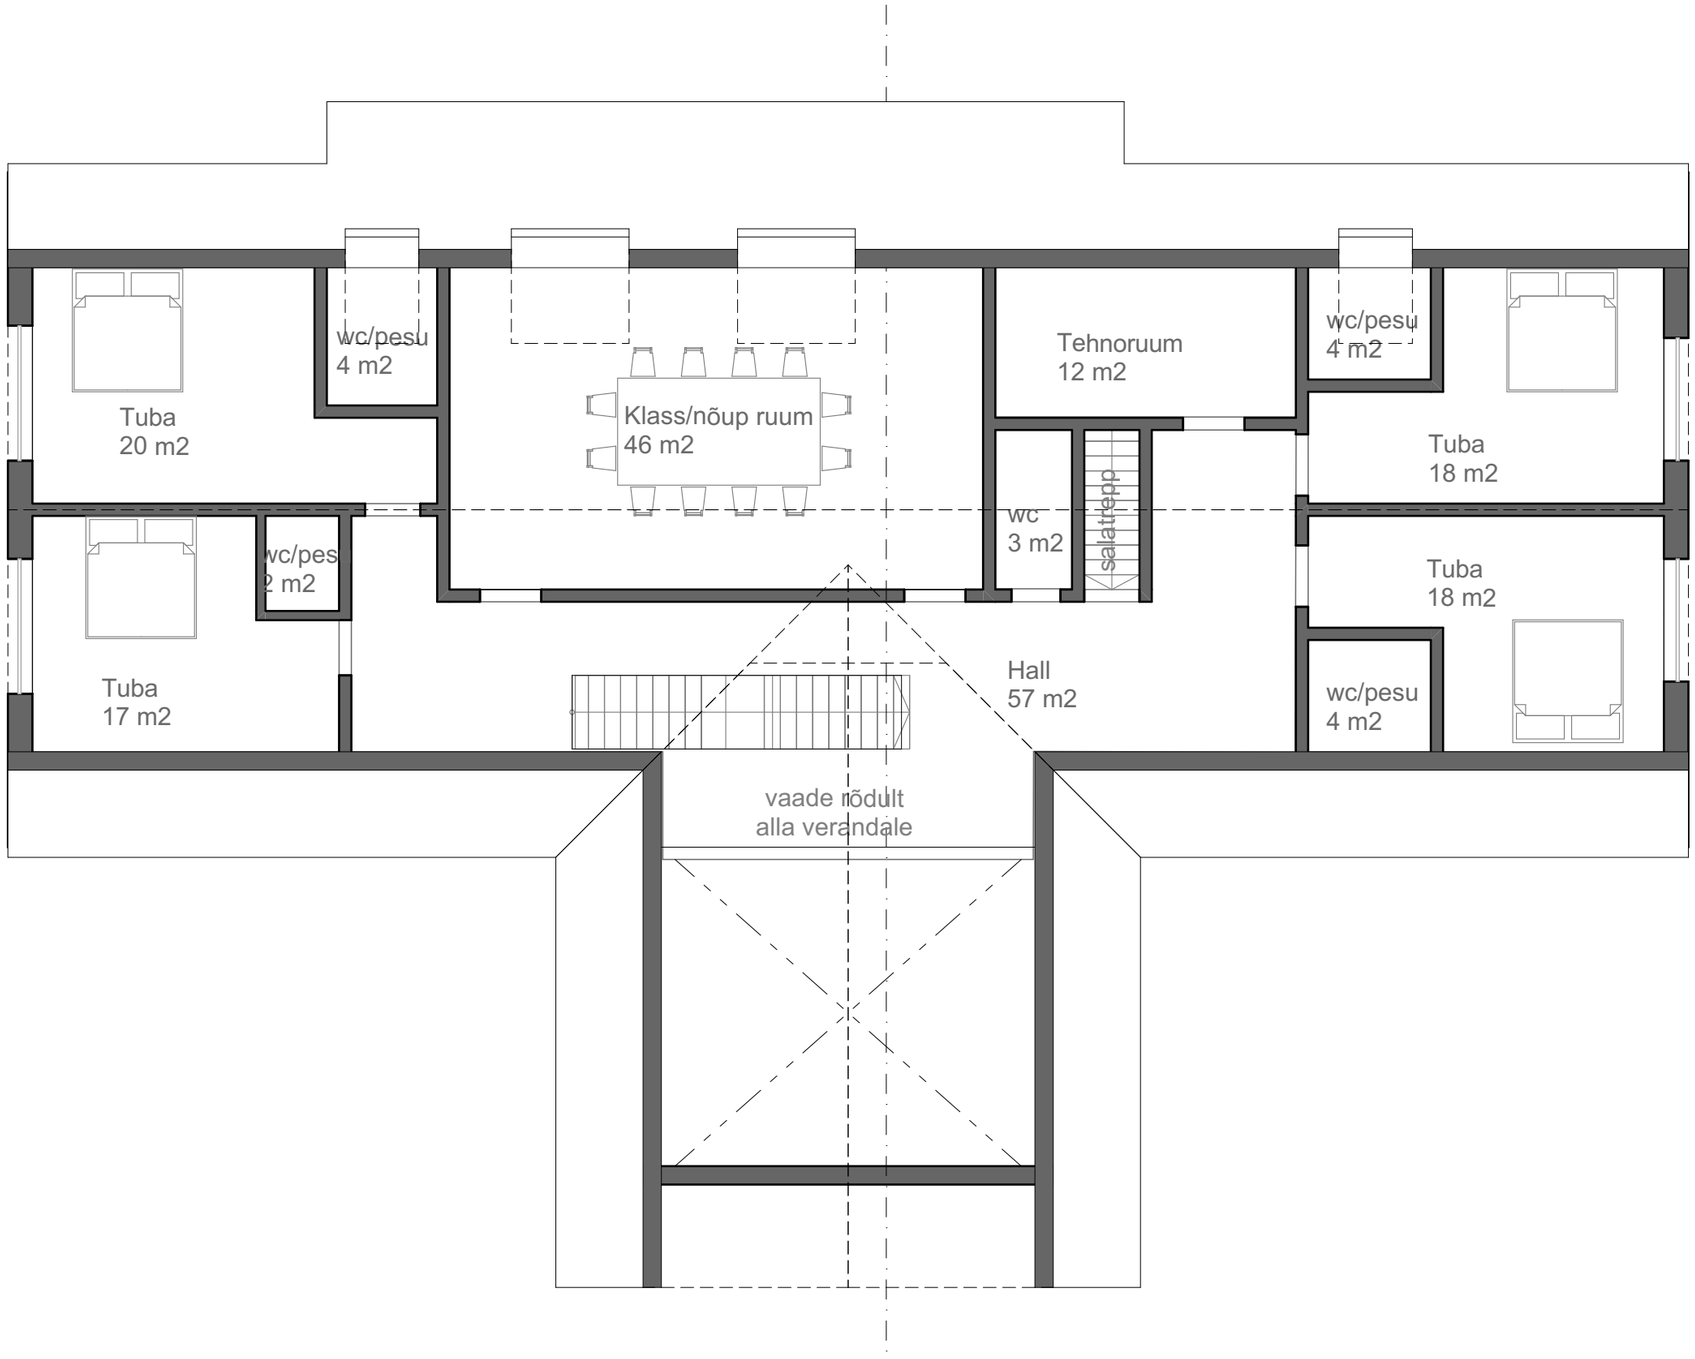

Tsitre seltsimaja — Harju maakond, Kuusalu vald, Tsitre küla


TELLIJA:	Tsitre küla selts	STAADIUM:	Eskiis	Töö nr.:	232
		JOONIS:	2-korrus	Mõõtkava:	1:100
ARHITEKTID:	Jaan Tiidemann, Jarmo Vaik			Kuupäev	20.06.2025
KOOSTAJA:	Ninja Stuudio OÜ, Reg. nr: 10421978, MTR: EEP003796, Narva mnt.7D, Tallinn 10415, tel. 6696719			Leht:	AR-4

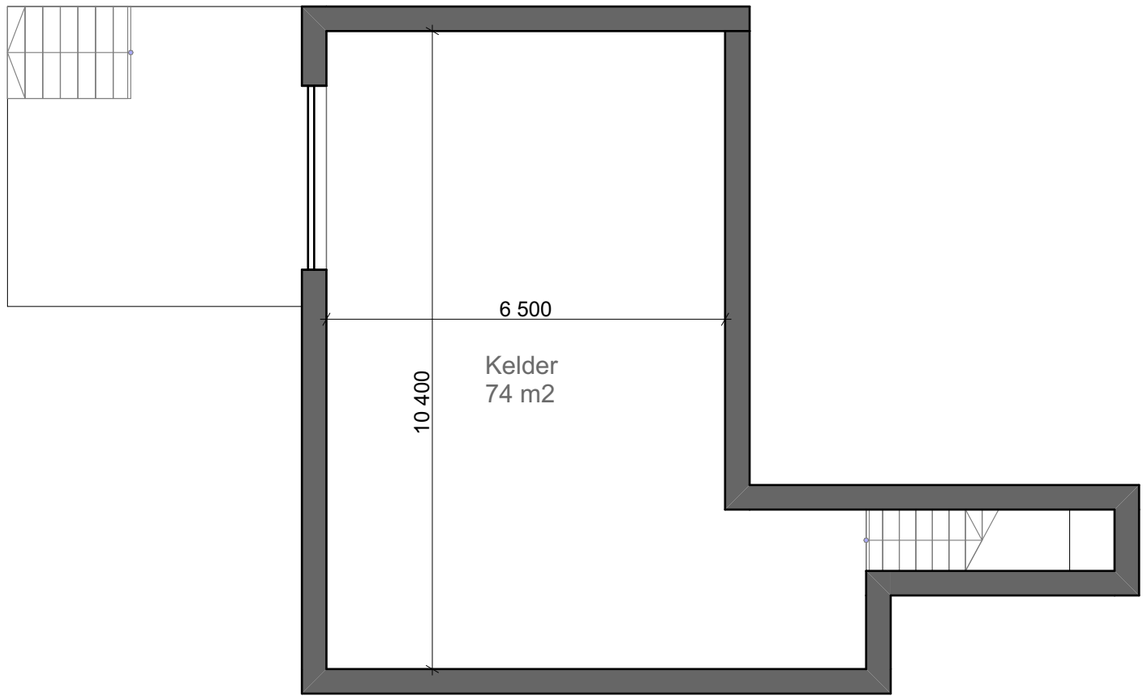

Tsitre seltsimaja

Harju maakond, Kuusalu vald, Tsitre küla


TELLIJA: Tsitre küla selts	STAADIUM: Eskiis	Töö nr.:	232
	JOONIS: Keldrikorrus	Mõõtkava:	1:100
ARHITEKTID: Jaan Tiidemann, Jarmo Vaik		Kuupäev	20.06.2025
KOOSTAJA: Ninja Stuudio OÜ, Reg. nr: 10421978, MTR: EEP003796, Narva mnt.7D, Tallinn 10415, tel. 6696719		Leht:	AR-5

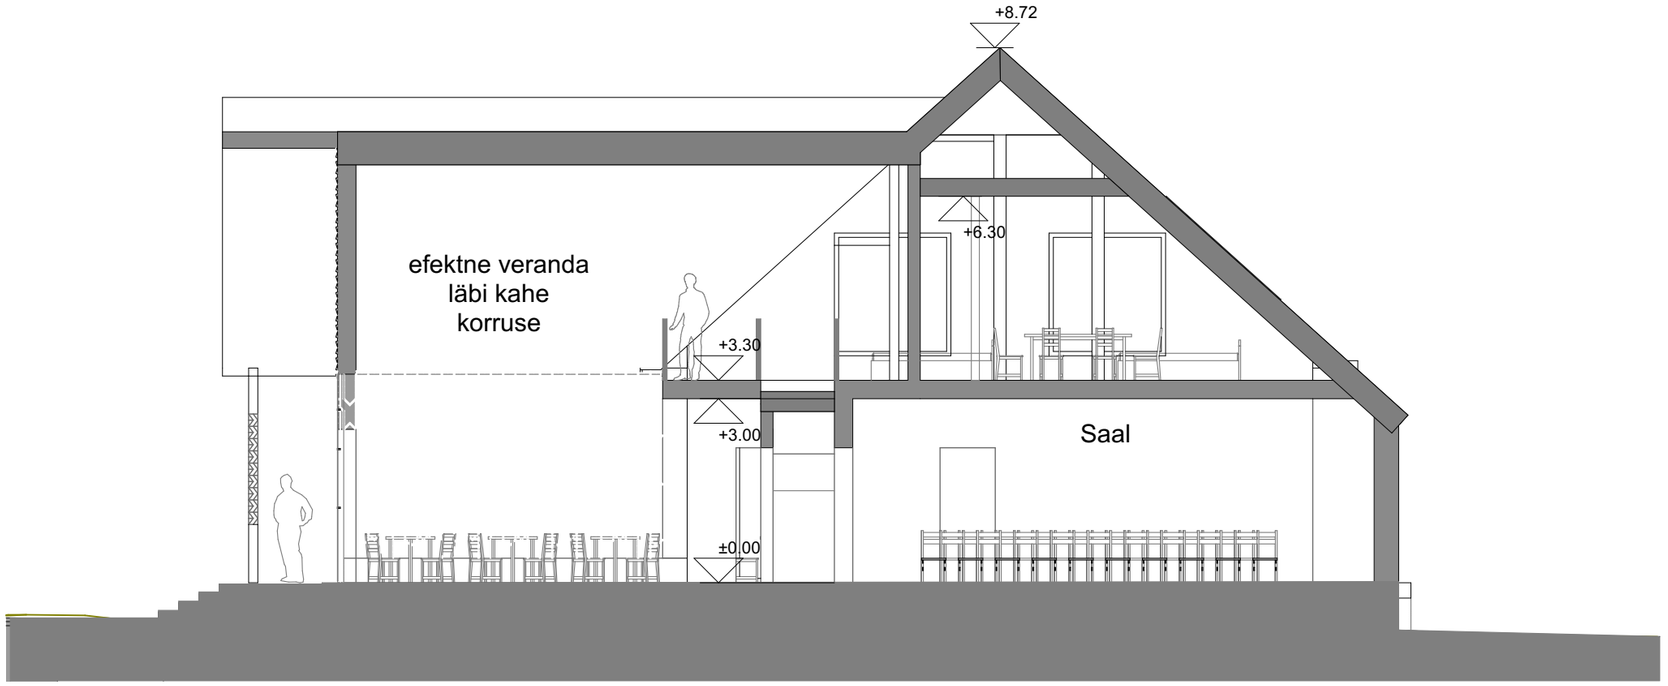

Tsitre seltsimaja — Harju maakond, Kuusalu vald, Tsitre küla

TELLIJA:	Tsitre küla selts	STAADIUM:	Eskiis	Töö nr.:	232
		JOONIS:	Lõige	Mõõtkava:	1:100
ARHITEKTID:	Jaan Tiidemann, Jarmo Vaik			Kuupäev	20.06.2025
KOOSTAJA:	Ninja Stuudio OÜ, Reg. nr: 10421978, MTR: EEP003796, Narva mnt.7D, Tallinn 10415, tel. 6696719			Leht:	AR-6



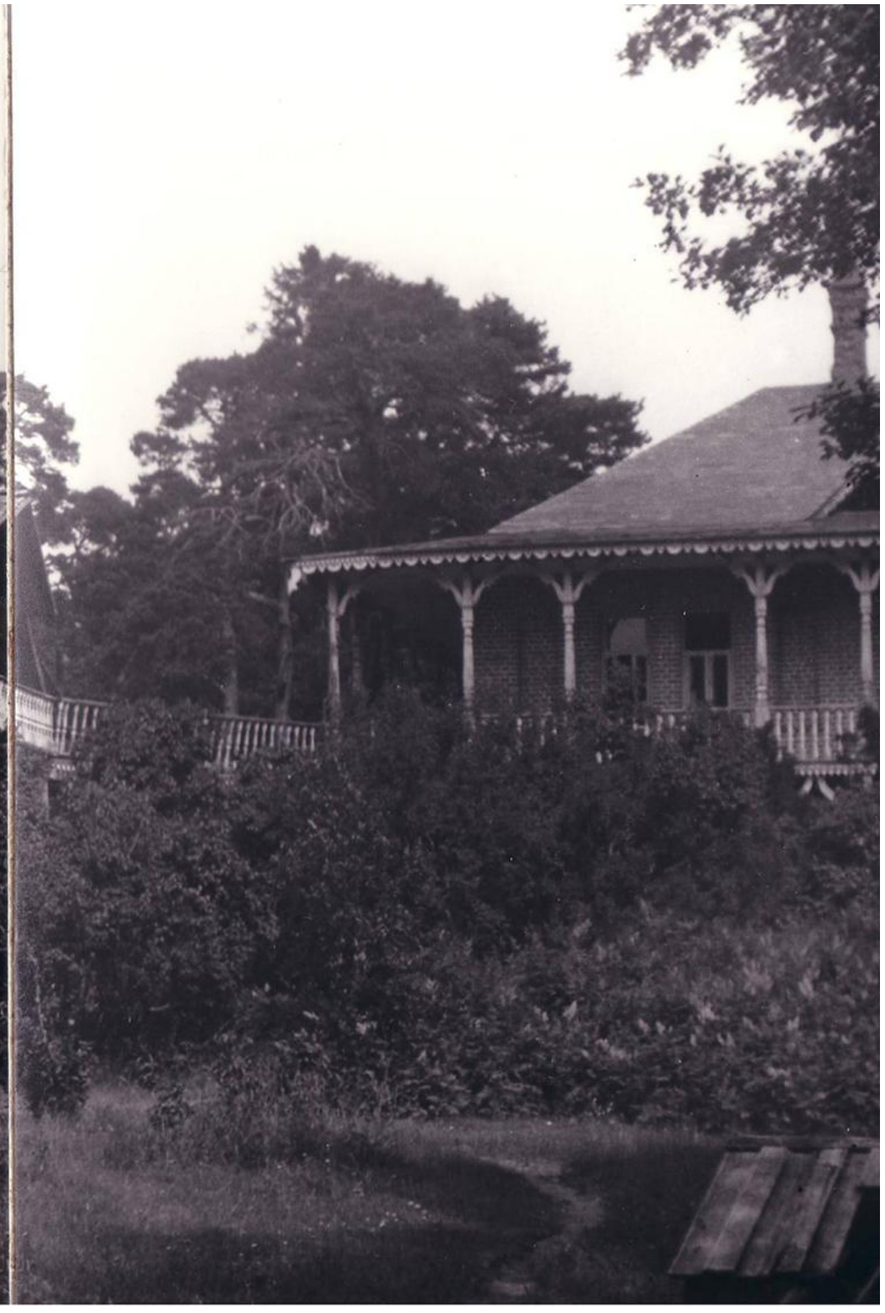

Tsitre suvemõis ~1930. aastal
Allikas: Flickr

Tsitre seltsimaja				Harju maakond, Kuusalu vald, Tsitre küla	
TELLIJA:	Tsitre küla selts	STAADIUM:	Eskiis	Töö nr.:	232
		JOONIS:	Ajalooline-foto	Mõõtkava:	1:1.88
ARHITEKTID:	Jaan Tiidemann, Jarmo Vaik			Kuupäev	20.06.2025
KOOSTAJA:	Ninja Stuudio OÜ, Reg. nr: 10421978,	MTR:	EEP003796, Narva mnt.7D, Tallinn 10415, tel. 6696719	Leht:	AR-12



Tsitre suvemõisa 3D rekonstruktsioon samast asukohast

Tsitre seltsimaja				Harju maakond, Kuusalu vald, Tsitre küla	
TELLIJA:	Tsitre küla selts	STAADIUM:	Eskiis	Töö nr.:	232
		JOONIS:	3D_rek	Mõõtkava:	
ARHITEKTID:	Jaan Tiidemann, Jarmo Vaik			Kuupäev	20.06.2025
KOOSTAJA:	Ninja Stuudio OÜ, Reg. nr: 10421978,	MTR:	EEP003796, Narva mnt.7D, Tallinn 10415, tel. 6696719	Leht:	AR-13



Tsitre suvemõis
Allikas: [redacted] "Küla elu-olust" ERM KV 323:14/420-481

Tsitre seltsimaja				Harju maakond, Kuusalu vald, Tsitre küla	
TELLIJA:	Tsitre küla selts	STAADIUM:	Eskiis	Töö nr.:	232
		JOONIS:	Ajalooline-foto	Mõõtkava:	1:0.34
ARHITEKTID:	Jaan Tiidemann, Jarmo Vaik			Kuupäev	20.06.2025
KOOSTAJA:	Ninja Stuudio OÜ, Reg. nr: 10421978, MTR: EEP003796, Narva mnt.7D, Tallinn 10415, tel. 6696719			Leht:	AR-14



Tsitre suvemõisa 3D rekonstruktsioon samast asukohast

Tsitre seltsimaja				Harju maakond, Kuusalu vald, Tsitre küla	
TELLIJA:	Tsitre küla selts	STAADIUM:	Eskiis	Töö nr.:	232
		JOONIS:	3D_rek	Mõõtkava:	
ARHITEKTID:	Jaan Tiidemann, Jarmo Vaik			Kuupäev	20.06.2025
KOOSTAJA:	Ninja Stuudio OÜ, Reg. nr: 10421978,	MTR:	EEP003796, Narva mnt.7D, Tallinn 10415, tel. 6696719	Leht:	AR-15



Tsitre suvemõis

Allikas: [redacted] erakogu

Tsitre seltsimaja			Harju maakond, Kuusalu vald, Tsitre küla
TELLIJA: Tsitre küla selts	STAADIUM: Eskiis	Töö nr.:	232
	JOONIS: Ajalooline-foto	Mõõtkava:	1:3.26
ARHITEKTID: Jaan Tiidemann, Jarmo Vaik		Kuupäev	20.06.2025
KOOSTAJA: Ninja Stuudio OÜ, Reg. nr: 10421978, MTR: EEP003796, Narva mnt.7D, Tallinn 10415, tel. 6696719		Leht:	AR-16




Tsitre suvemõisa 3D rekonstruktsioon samast asukohast

Tsitre seltsimaja — Harju maakond, Kuusalu vald, Tsitre küla

TELLIJA:	Tsitre küla selts	STAADIUM:	Eskiis	Töö nr.:	232
		JOONIS:	3D-rek	Mõõtkava:	
ARHITEKTID:	Jaan Tiidemann, Jarmo Vaik			Kuupäev	20.06.2025
KOOSTAJA:	Ninja Stuudio OÜ, Reg. nr: 10421978,	MTR:	EEP003796, Narva mnt.7D, Tallinn 10415, tel. 6696719	Leht:	AR-17




Tsitre seltsimaja				Harju maakond, Kuusalu vald, Tsitre küla	
TELLIJA:	Tsitre küla selts	STAADIUM:	Eskiis	Töö nr.:	232
		JOONIS:	3D-rek	Mõõtkava:	
ARHITEKTID:	Jaan Tiidemann, Jarmo Vaik			Kuupäev	20.06.2025
KOOSTAJA:	Ninja Stuudio OÜ, Reg. nr: 10421978,	MTR:	EEP003796, Narva mnt.7D, Tallinn 10415, tel. 6696719	Leht:	AR-18

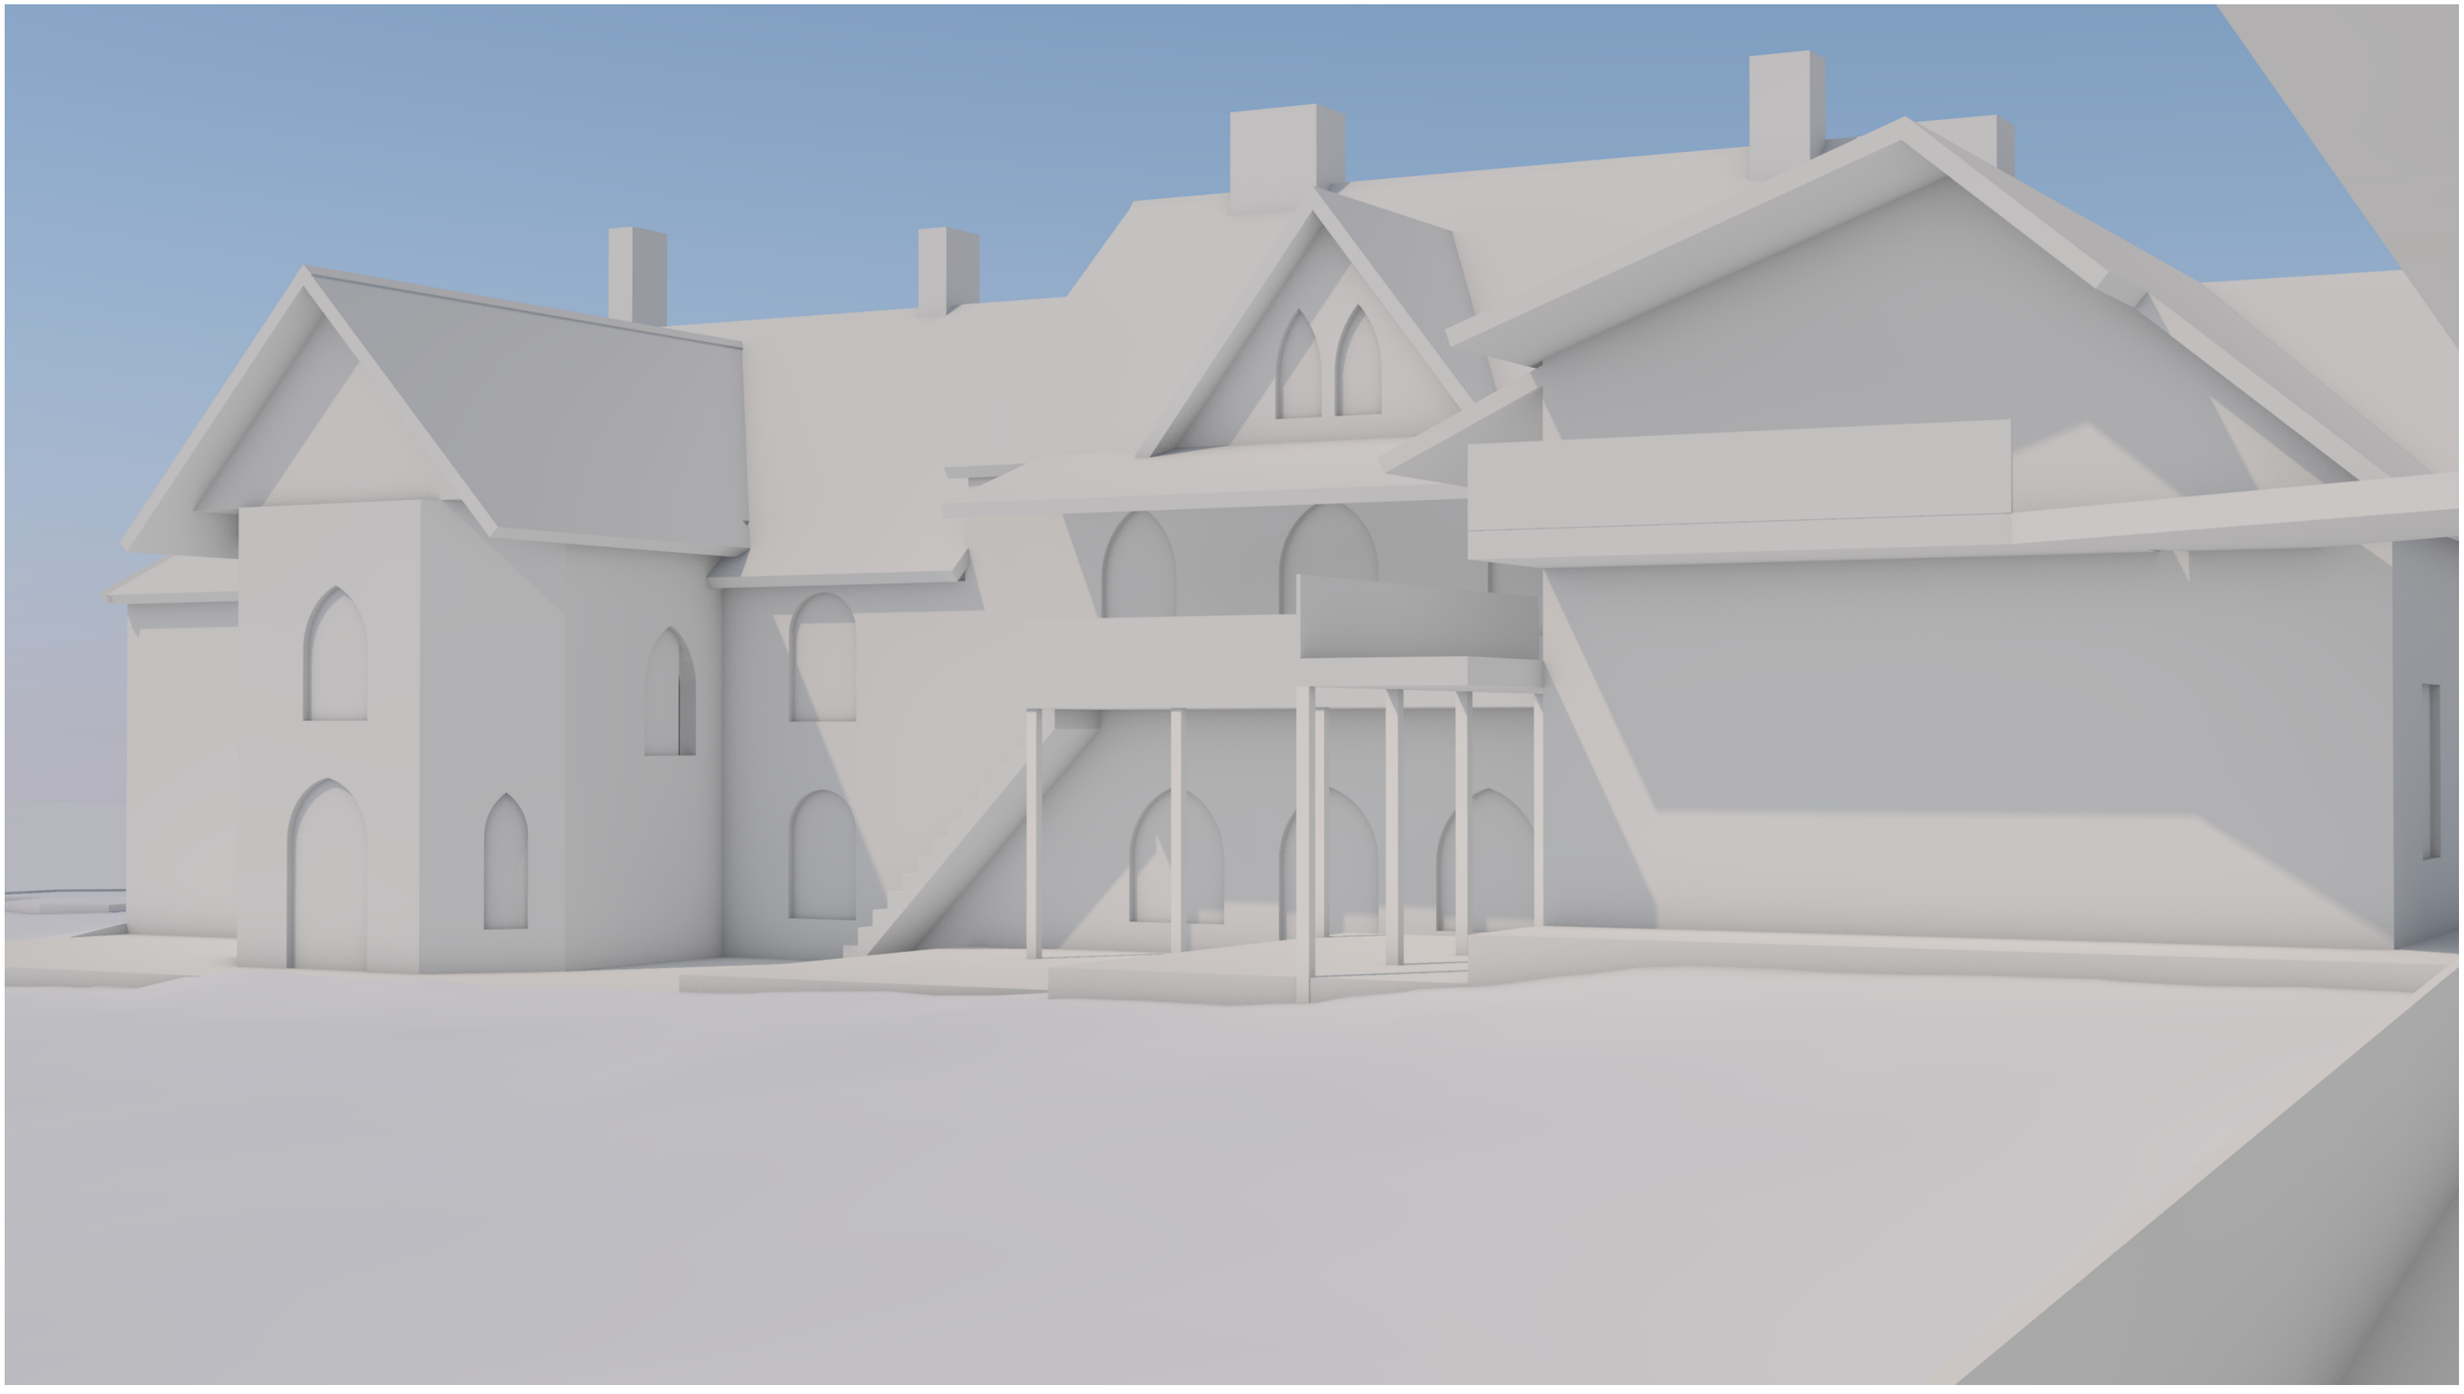


Tsitre seltsimaja — Harju maakond, Kuusalu vald, Tsitre küla

TELLIJA:	Tsitre küla selts	STAADIUM:	Eskiis	Töö nr.:	232
		JOONIS:	3D-rek	Mõõtkava:	
ARHITEKTID:	Jaan Tiidemann, Jarmo Vaik			Kuupäev	20.06.2025
KOOSTAJA:	Ninja Stuudio OÜ, Reg. nr: 10421978,	MTR:	EEP003796, Narva mnt.7D, Tallinn 10415, tel. 6696719	Leht:	AR-19

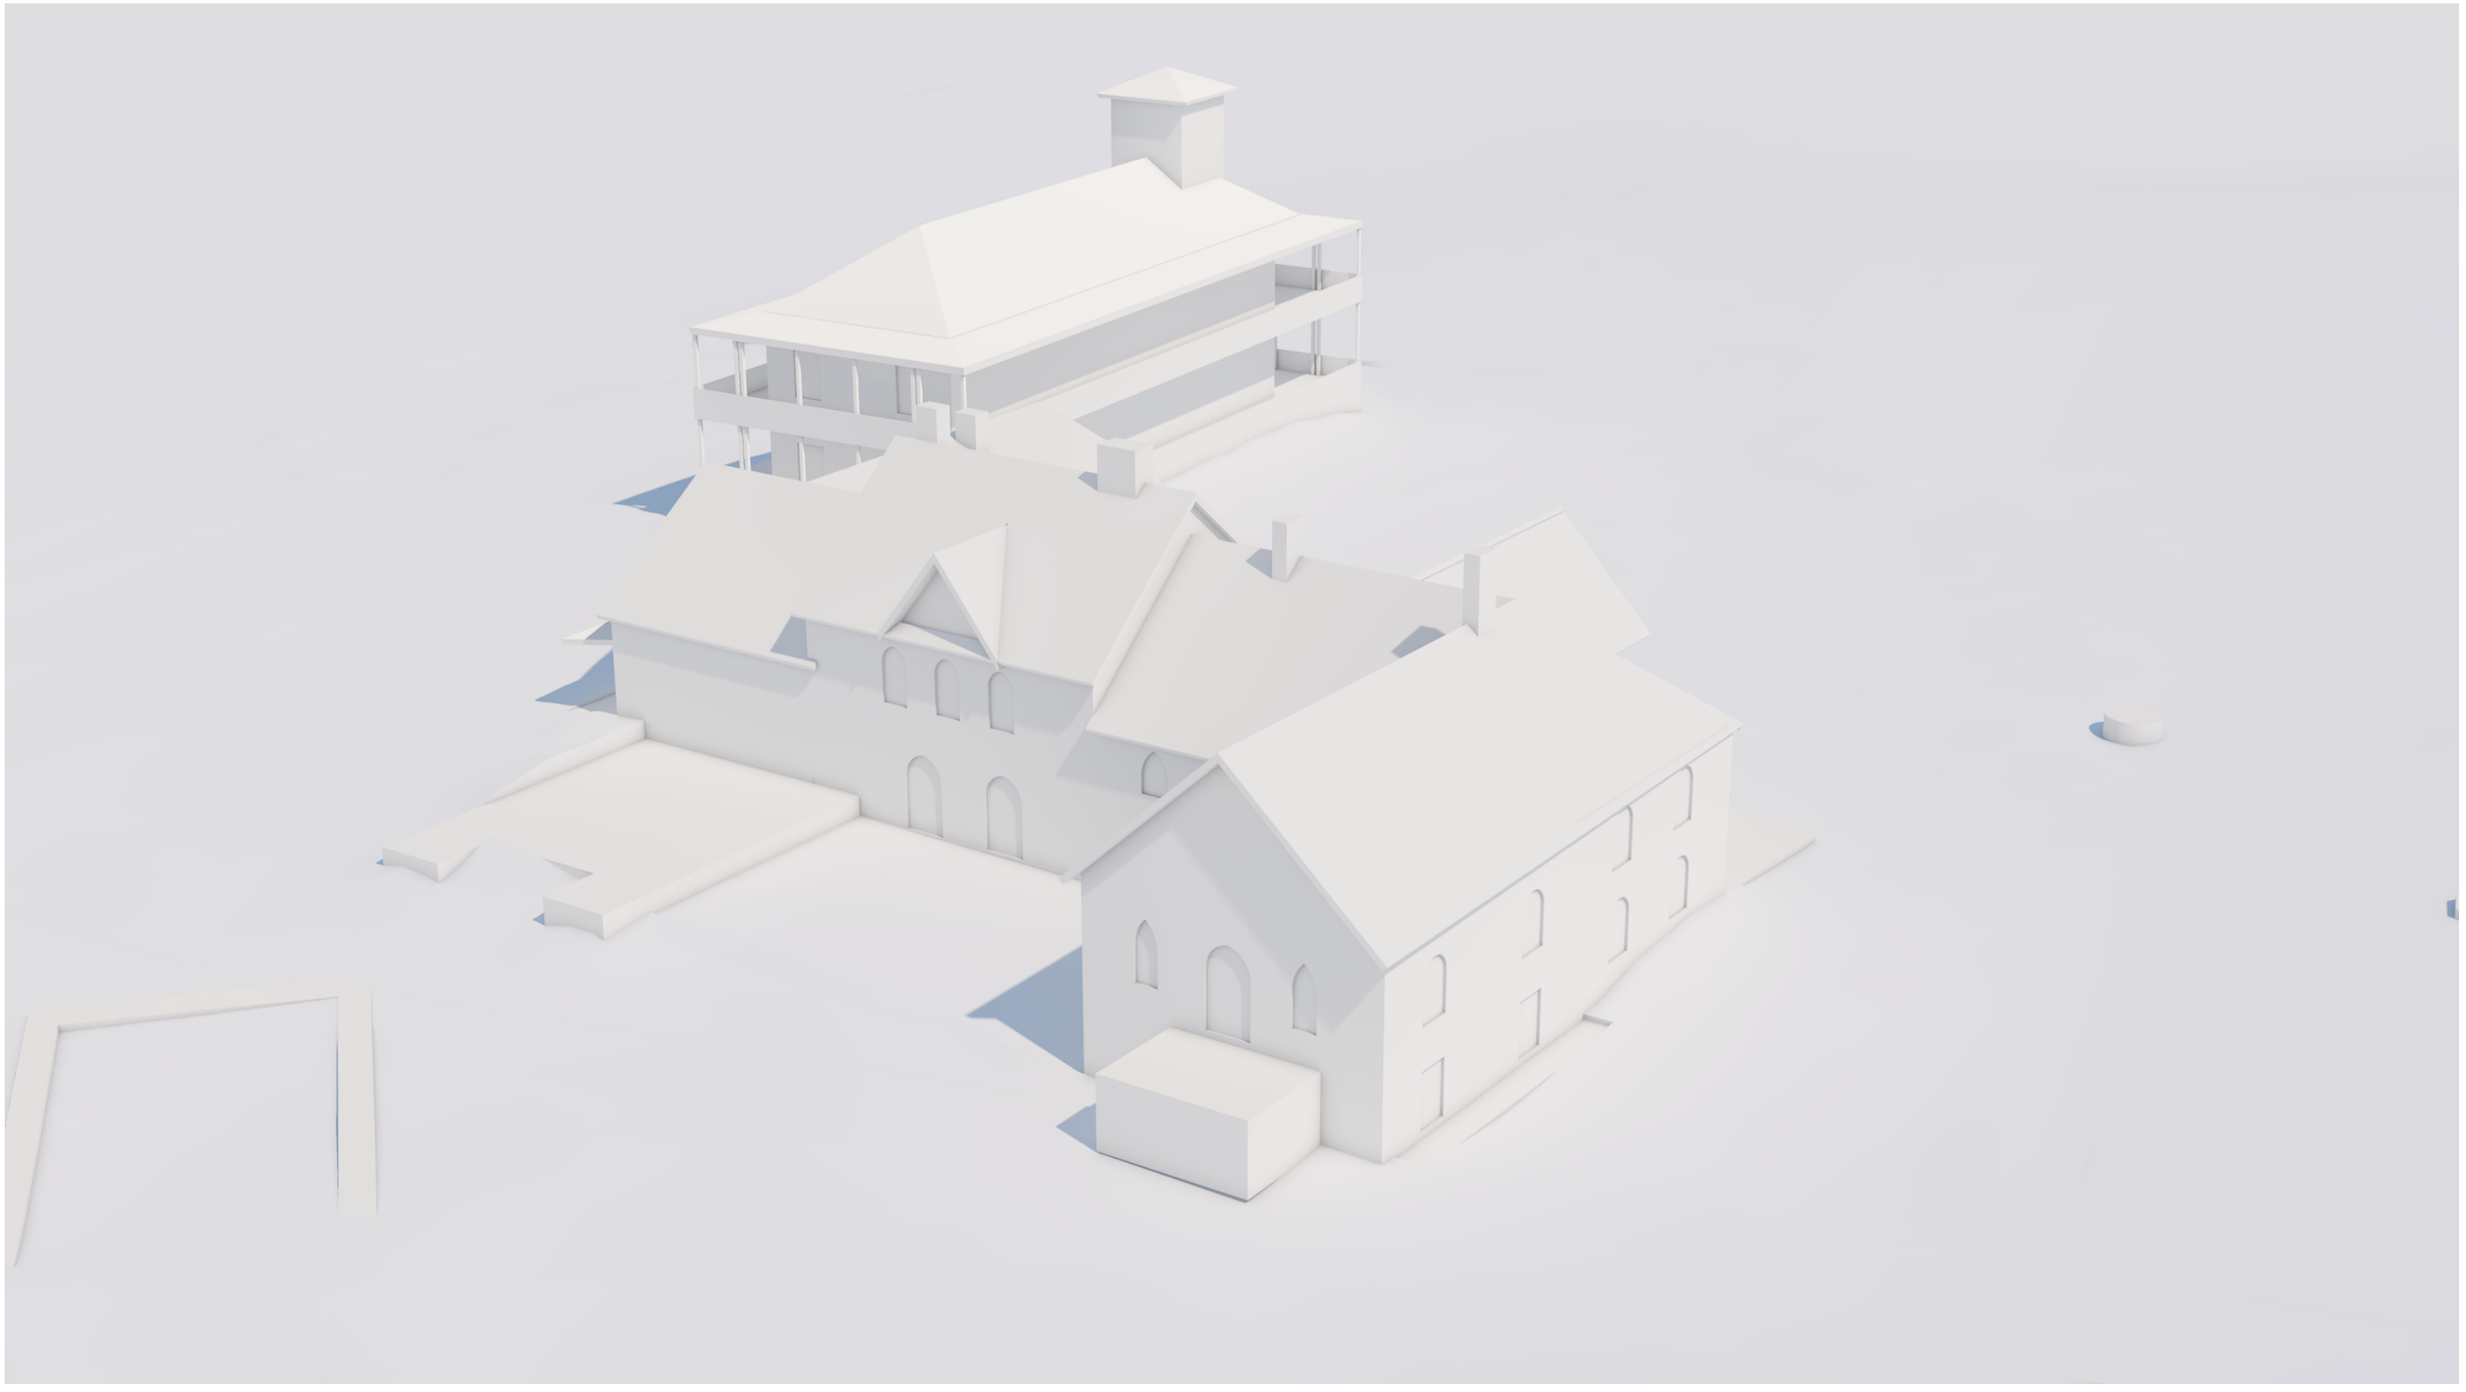

Tsitre seltsimaja — Harju maakond, Kuusalu vald, Tsitre küla

TELLIJA:	Tsitre küla selts	STAADIUM:	Eskiis	Töö nr.:	232
		JOONIS:	3D-rek	Mõõtkava:	
ARHITEKTID:	Jaan Tiidemann, Jarmo Vaik			Kuupäev	20.06.2025
KOOSTAJA:	Ninja Stuudio OÜ, Reg. nr: 10421978, MTR: EEP003796, Narva mnt.7D, Tallinn 10415, tel. 6696719			Leht:	AR-20

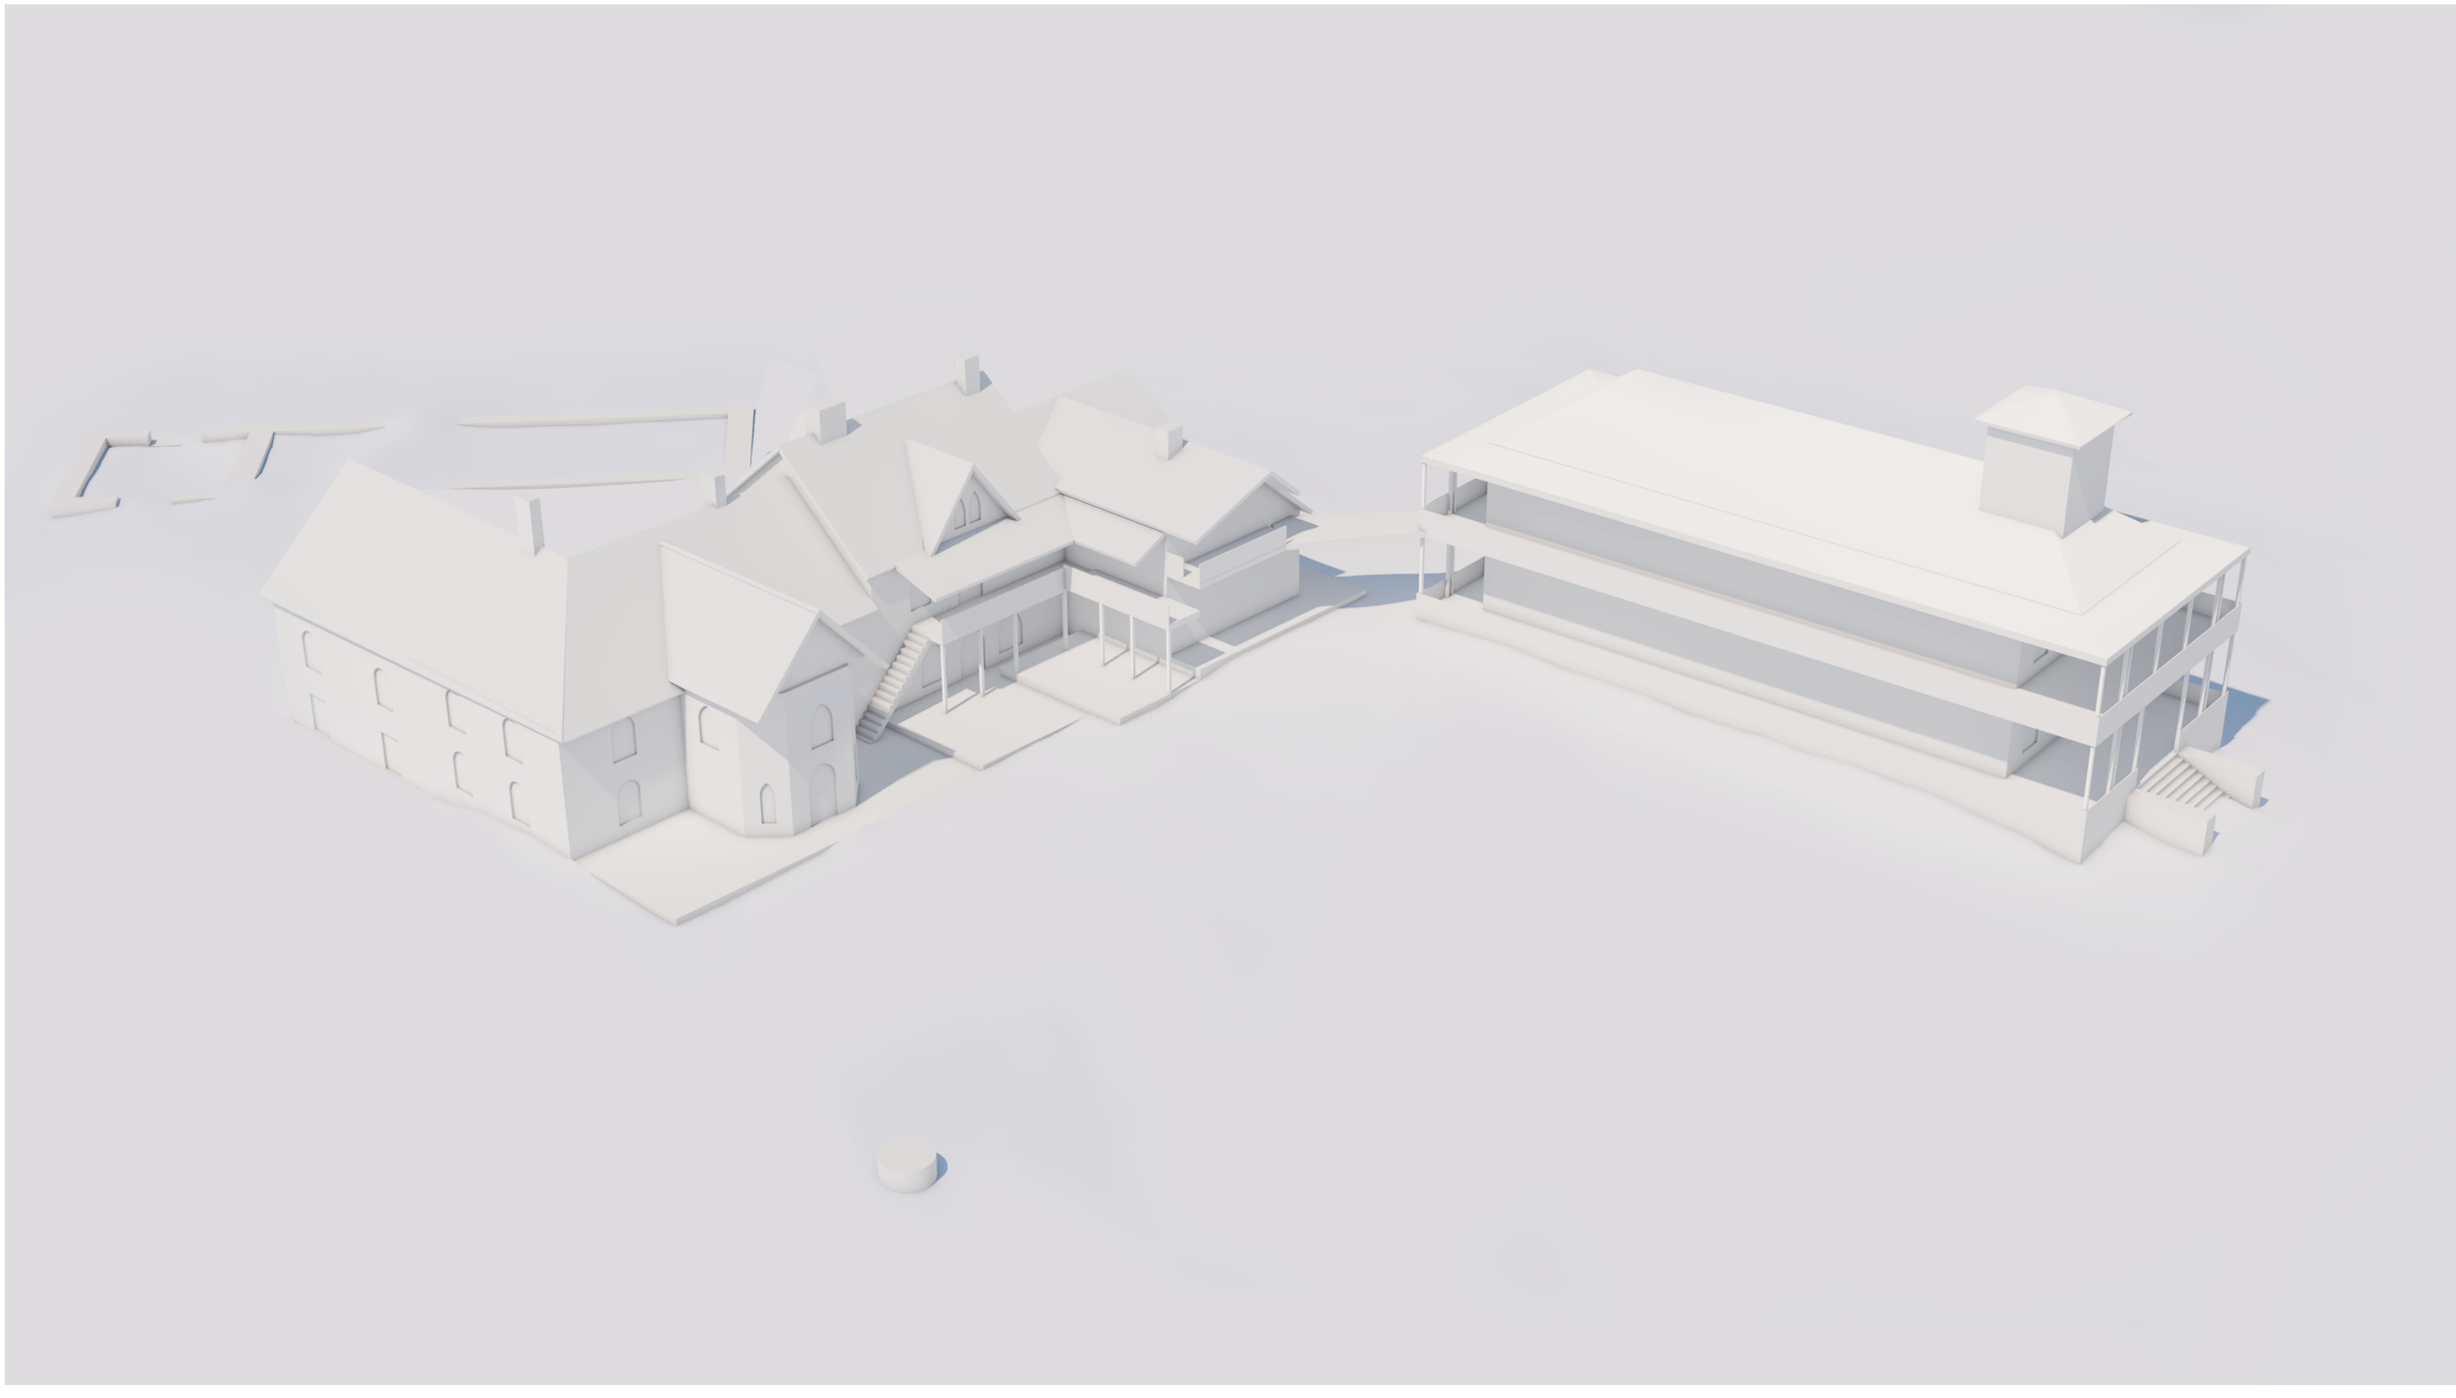

Tsitre seltsimaja Harju maakond, Kuusalu vald, Tsitre küla

TELLIJA:	Tsitre küla selts	STAADIUM:	Eskiis	Töö nr.:	232
		JOONIS:	3D-rek	Mõõtkava:	
ARHITEKTID:	Jaan Tiidemann, Jarmo Vaik			Kuupäev	20.06.2025
KOOSTAJA:	Ninja Stuudio OÜ, Reg. nr: 10421978,	MTR:	EEP003796, Narva mnt.7D, Tallinn 10415, tel. 6696719	Leht:	AR-21



Tsitre seltsimaja — Harju maakond, Kuusalu vald, Tsitre küla

TELLIJA:	Tsitre küla selts	STAADIUM:	Eskiis	Töö nr.:	232
		JOONIS:	Aksonomeetria	Mõõtkava:	1:100
ARHITEKTID:	Jaan Tiidemann, Jarmo Vaik			Kuupäev	20.06.2025
KOOSTAJA:	Ninja Stuudio OÜ, Reg. nr: 10421978,	MTR:	EEP003796, Narva mnt.7D, Tallinn 10415, tel. 6696719	Leht:	AR-22

