



Jrk nr	IKÕ ala Pos nr (plaanil)	Kinnistu registriosa number	Katastriüksuse tunnus, nimi ja sihtotstarve;	Ala pindala ruutmeetrites m2
1.	Pos 1	9999150	11201:005:0013 Jägala-Käravete tee T2, Transpordimaa 100%	59 m2
2	Pos 2	9999150	11201:005:0013 Jägala-Käravete tee T2, Transpordimaa 100%	59 m2

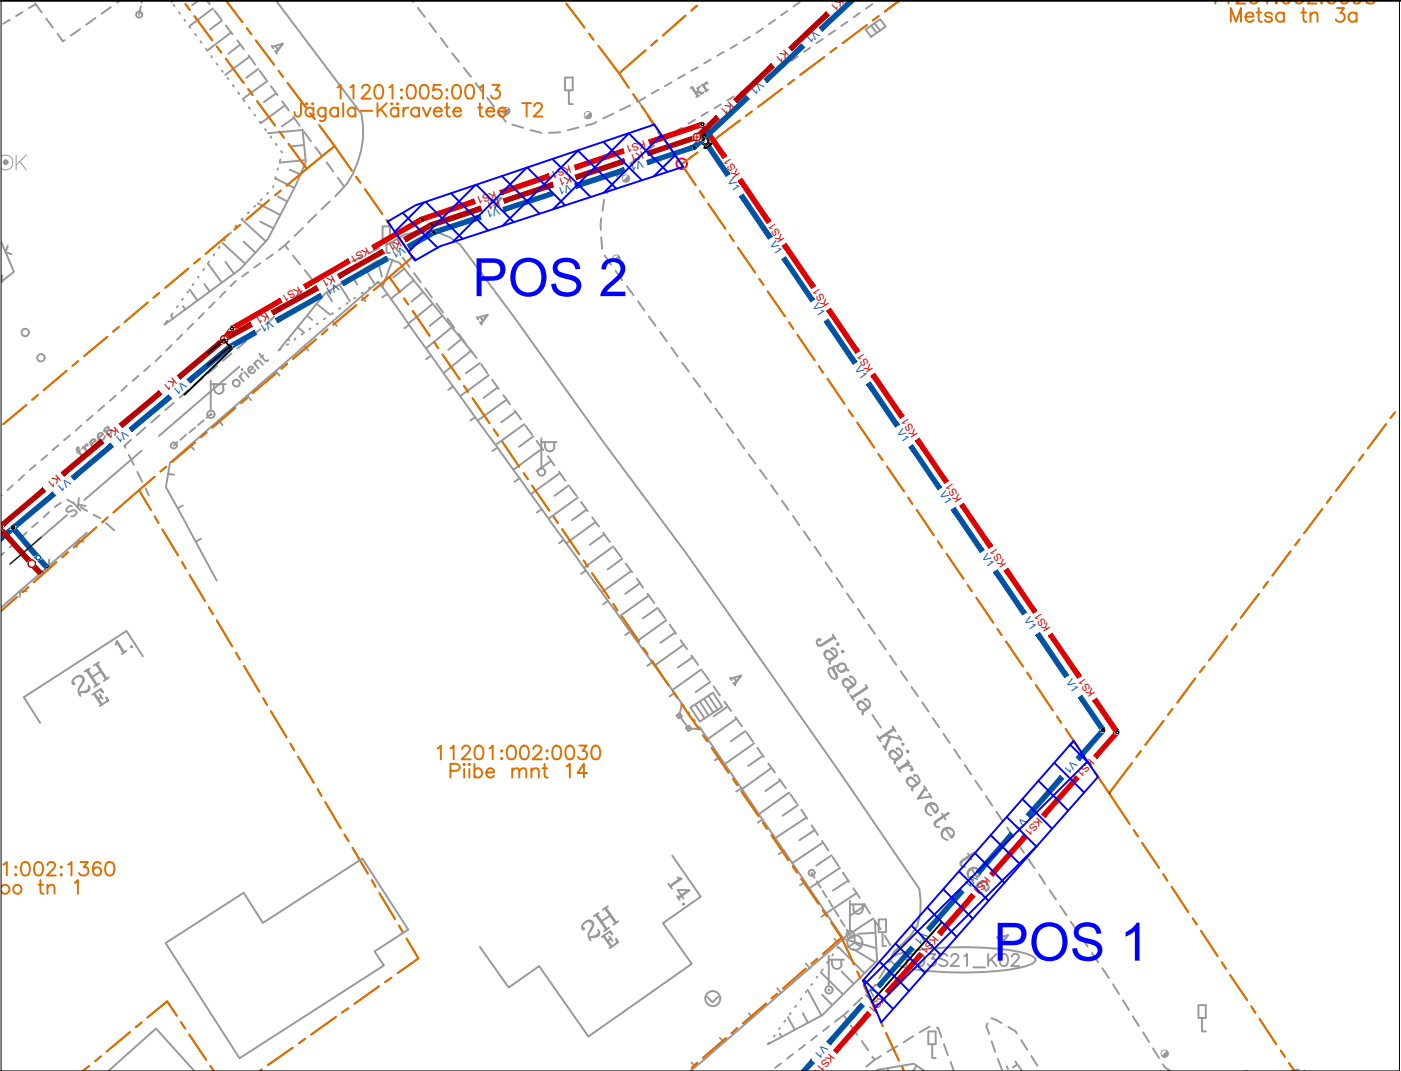

Tingmärgid			
		Möödistatud maaregistri tunnuse saanud krunt	
		Veetorustik	
		Isevolne kanalisatsioonitorustik	
		Surveline kanalisatsioonitorustik	
		Kavandatavate trasside servituudiala	
v03	IKÕ alad korrigeeritud.		21.04.2025
v02	Torustike lahendus muudetud.		04.04.2024
Muudatuse nr	Muudatuse kirjeldus		Kuupäev
		Tellija: OÜ RTS Infra Eesti	
Koostas: Irina Moseitšuk		Töö nimetus: Aegviidu alevi ÜVK laiendamise projekteerimistööd	
Vastutav pädev isik: Marko Raid		Joonise nimetus: Isikliku kasutusõiguse seadmise plaan 1	
Lähtefaili nimetus: AQ23243_TP_VKV-9-01_IKO.dwg		Objekti aadress: Aegviidu alev, Anija vald, Harju maakond	
Projekti koostamise kuupäev: 11.12.2023	Väljatrükkimise kuupäev: 21.04.2025	Töö nr: AQ23243	Stadium: PP
		Joonise nr: VKV-9-01	Möötkava: 1:500 (A4)

Jrk nr	IKÕ ala Pos nr (plaanil)	Kinnistu registriosa number	Katastriüksuse tunnus, nimi ja sihtotstarve;	Ala pindala ruutmeetrites m2
1	Pos 3	9999150	11201:005:0013 Jägala-Kärvete tee T2, Transpordimaa 100%	42

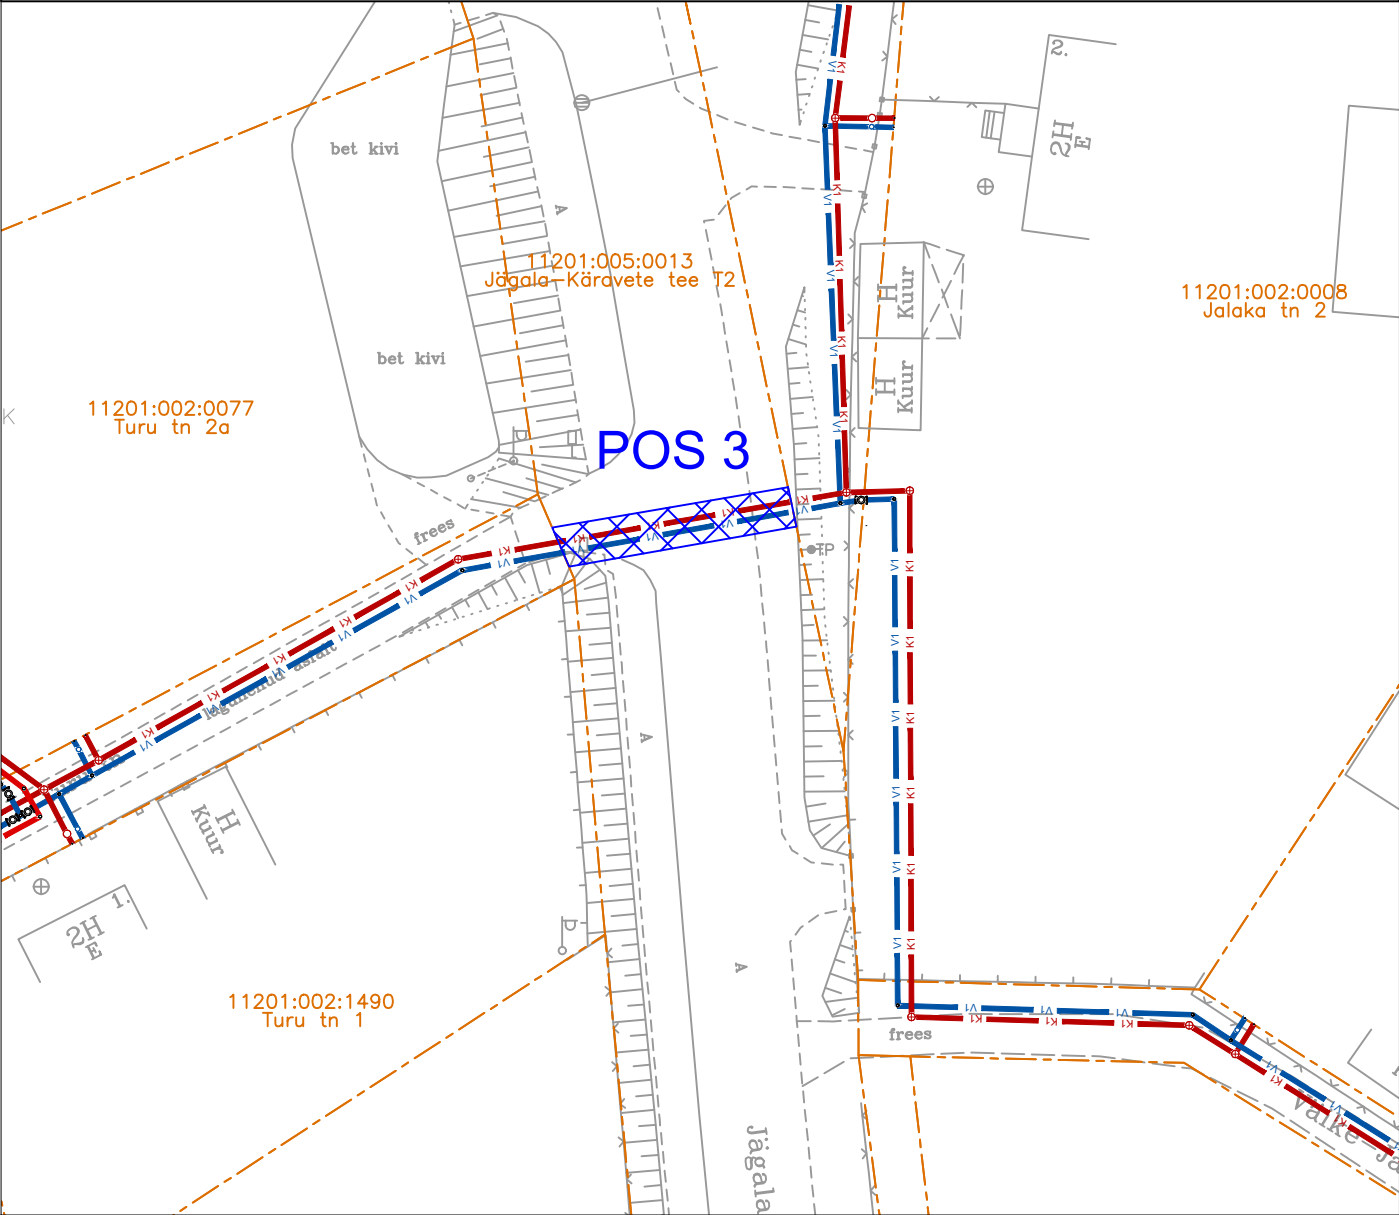

Tingmärgid V1 K1 Möödistatud maaregistri tunnuse saanud krunt Veetorustik Isevoolne kanalisatsioonitorustik Kavandatavate trasside servituudiala						
v04	IKÕ ala korrigeeritud.					21.04.2025
v03	Pindala muudetud, katastriüksused lisatud plaanile.					04.04.2024
v02	Torustike lahendus muudetud.					04.04.2024
Muudatuse nr	Muudatuse kirjeldus					Kuupäev
AQUARE EEP004288 AQUARE OÜ Reg.nr. 14785938 Mustamäe tee 6b Tallinn, Harjumaa Tel +372 666 1939 aquare@aquare.ee			Tellijä: OÜ RTS Infra Eesti			
Koostas: Irina Moseitšuk			Töö nimetus: Aegviidu alevi ÜVK laiendamise projekteerimistööd			
Vastutav pädev isik: Marko Raid			Joonise nimetus: Isikliku kasutusõiguse seadmise plaan 2			
Lähtefaili nimetus: AQ23243_TP_VKV-9-01_IKO.dwg			Objekti aadress: Aegviidu alev, Anija vald, Harju maakond			
Projekti koostamise kuupäev: 11.12.2023	Väljatrükkimise kuupäev: 21.05.2024		Töö nr: AQ23243	Stadium: PP	Joonise nr: VKV-9-02	Möötkava: 1:500 (A4)

Jrk nr	IKÕ ala Pos nr (plaanil)	Kinnistu registriosa number	Katastriüksuse tunnus, nimi ja sihtotstarve;	Ala pindala ruutmeetrites m2
1	Pos 4	9999150	11201:005:0013 Jägala-Käravete tee T2, Transpordimaa 100%	89

11201:005:0013
Jägala-Käravete tee T2

POS 4

14101:001:0482
Jaama tn 13c

11201:002:1570

Tingmärgid		
	Möödistatud maaregistri tunnuse saanud krunt	
	Veetorustik	
	Läbipesukaev	
	Surveline kanalisatsioonitorustik	
	Kavandatavate trasside servituudiala	

v05	TH-1 asendatud läbipesukaevuga.	12.06.2025
v04	TH-1 asukoht muudetud.	24.02.2025
v03	IKÕ ala korrigeeritud.	25.04.2024
v02	Torustike lahendus muudetud.	04.04.2024
Muudatuse nr	Muudatuse kirjeldus	Kuupäev

EEP004288

AQUARE OÜ
Reg.nr. 14785938
Mustamäe tee 6b
Tallinn, Harjumaa
Tel +372 666 1939
aquare@aquare.ee

Tellija: OÜ RTS Infra Eesti

Töö nimetus:
Aegviidu alevi ÜVK laiendamise projekteerimistööd

Joonise nimetus:
Isikliku kasutusõiguse seadmise plaan 3

Objekti aadress:
Aegviidu alev, Anija vald, Harju maakond

Koostas: Irina Moseitšuk	Vastutav pädev isik: Marko Raid	Lähtefaili nimetus: AQ23243_TP_VKV-9-01_IKO.dwg	Projekti koostamise kuupäev: 11.12.2023	Väljatrükkimise kuupäev: 12.06.2025	Töö nr: AQ23243	Stadium: PP	Joonise nr: VKV-9-03	Möötkava: 1:500 (A4)
-----------------------------	------------------------------------	--	--	--	--------------------	----------------	-------------------------	-------------------------