

Isikliku kasutusõiguse ala plaan


Kinnistu nimi: 11300 Lagedi-Aruküla-Peningi tee

Katastritunnus: 65101:001:0788

Asukoht: Igavere küla, Raasiku vald, Harju maakond

Kirjanurk OÜ töö nr 9854P

Igavere küla, Lehise ja Vana-Lehise tee sidevõrk

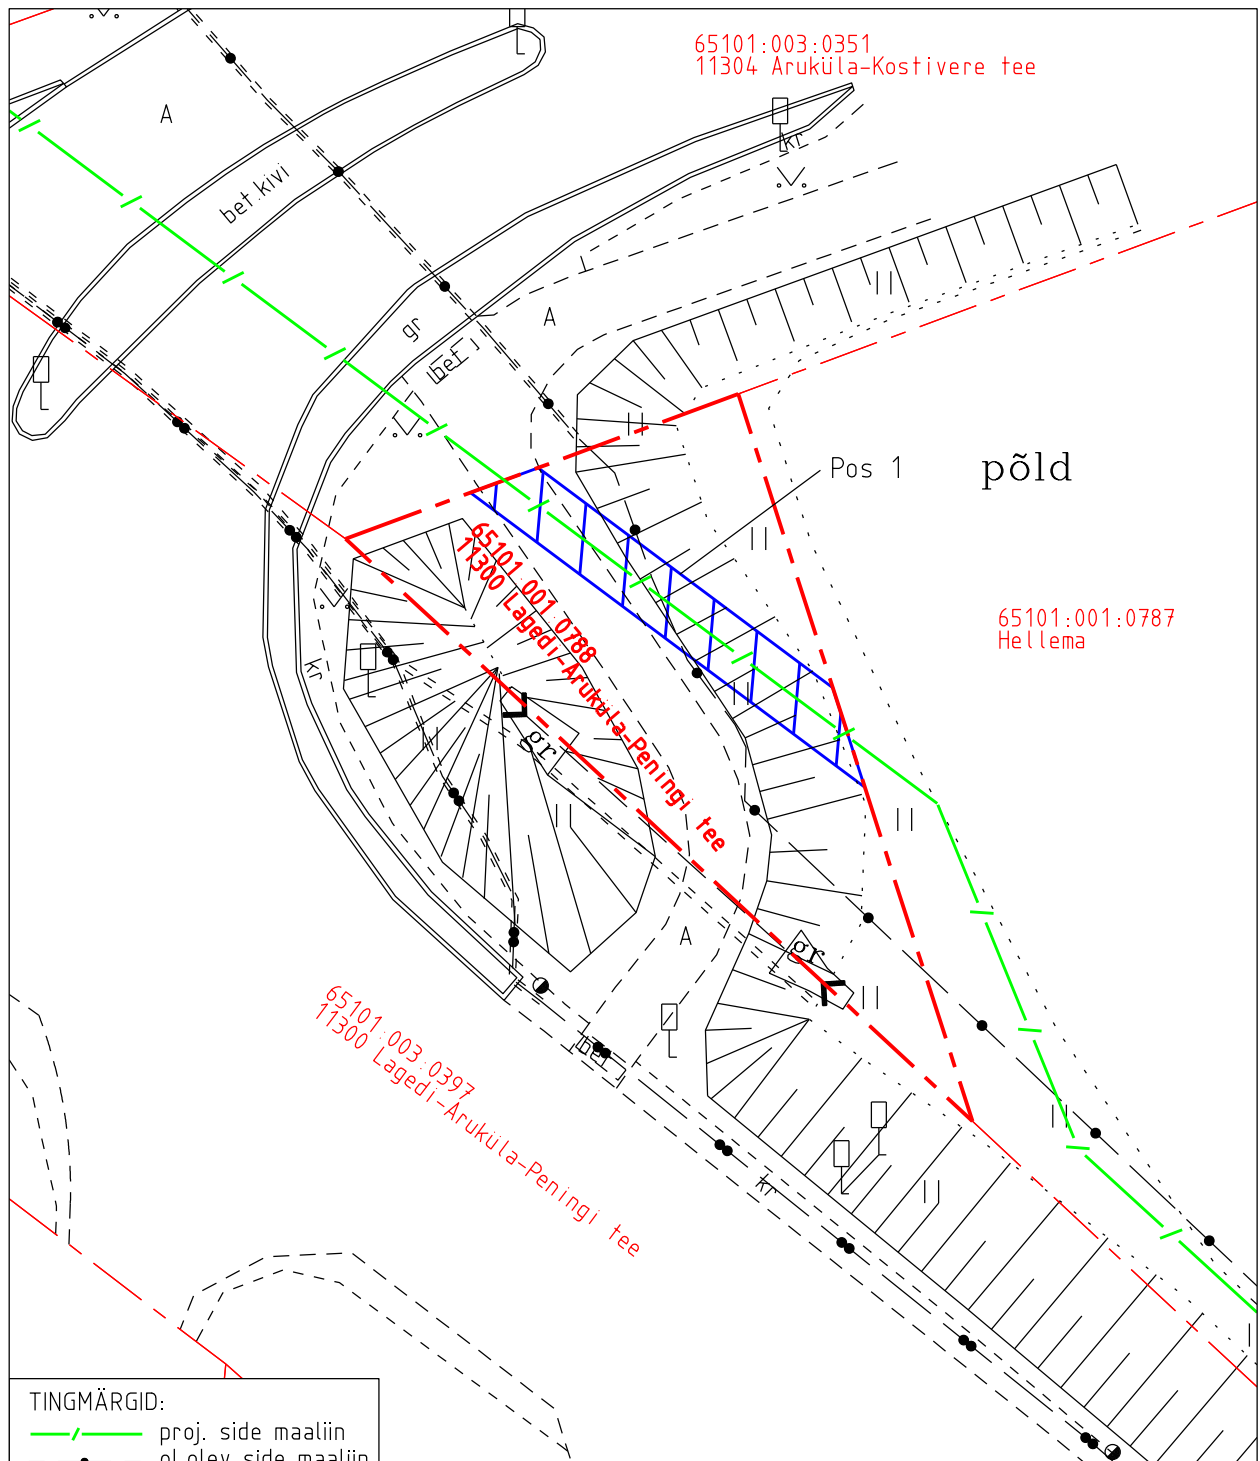

TINGMÄRGID:
 - / - proj. side maaliin
 - - - ol.olev side maaliin

IKO ala pos nr	Registriosa nr, KV kood	Katastriüksuse tunnus, nimi ja sihtotstarve	Asukoht riigitee suhtes	Ala pindala (m ²)
1	20994150, KV109584	65101:001:0788; 11300 Lagedi-Aruküla-Peningi tee transpordimaa	11300 Lagedi-Aruküla-Peningi teel kulgemine 11,39-11,40 km'l	28

- Isikliku kasutusõiguse ala pindala kokku ligikaudu 28 m²
- Koormatava katastriüksuse piir
- Katastriüksuste piirid

Plaan 2-1
 M 1:250

Koostaja:
 OÜ Kirjanurk