
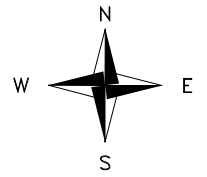


Kinnistu registriosa nr	Katastriüksuse tunnus, nimi ja sihtotstarve	IKÕ ala pindala ruutmeetrites m ²
5453150	12601:004:0004; 43 Aovere-Kallaste-Omedu tee	27

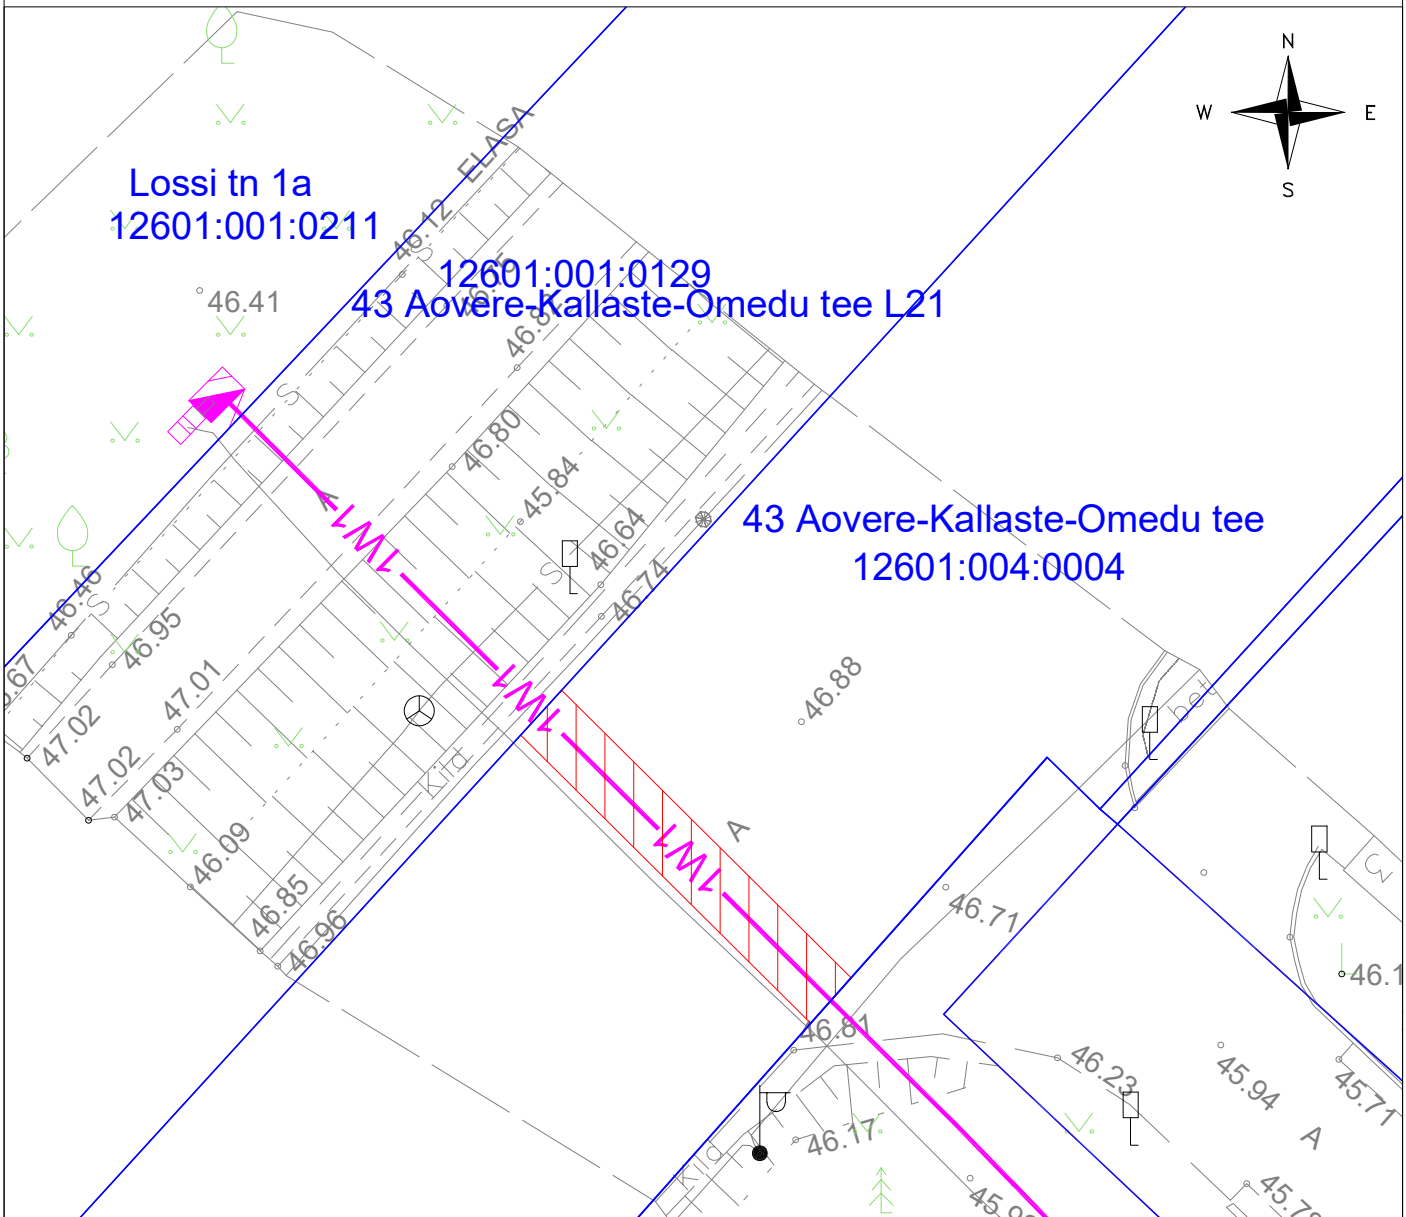

Tingmärgid:

- 1W1 — -Projekteeritud 0,4 kV maakaabelliin kaitsetorus
 - -Kinnistu piir
 - ▨▨▨▨ -Kasutusõiguse ala
- Projekteeritava maakaabli pikkus 14 m

Projekti nimi/aadress Lossi tn 1a kinnistu liitumine elektrivõrguga, Alatskivi alevik, Peipsiääre vald, Tartu maakond			Töö nr LC3202
Koostaja Andres Pukka	Möötkava 1:500	Leht/formaat 1/A4	Kuupäev 06.03.2025