




LÕIGE A - A
Trepp 1
M 1:100

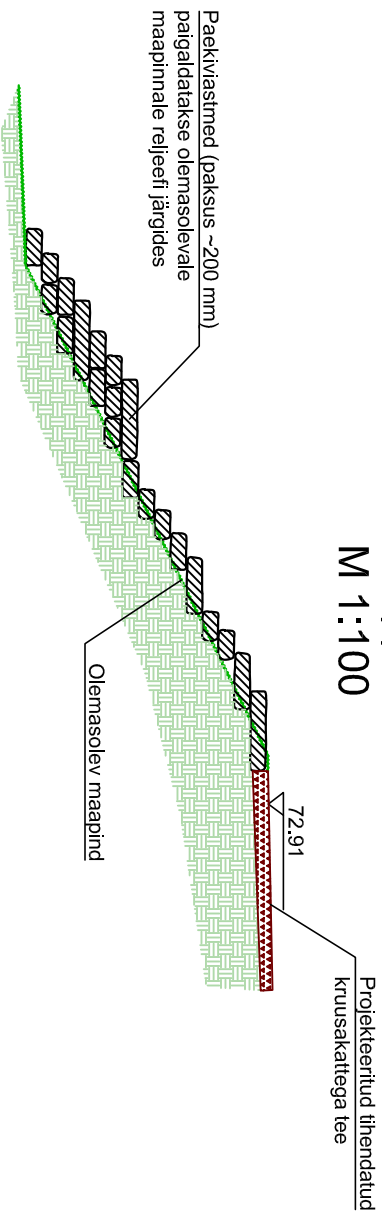


LÕIGE B - B
M 1:100

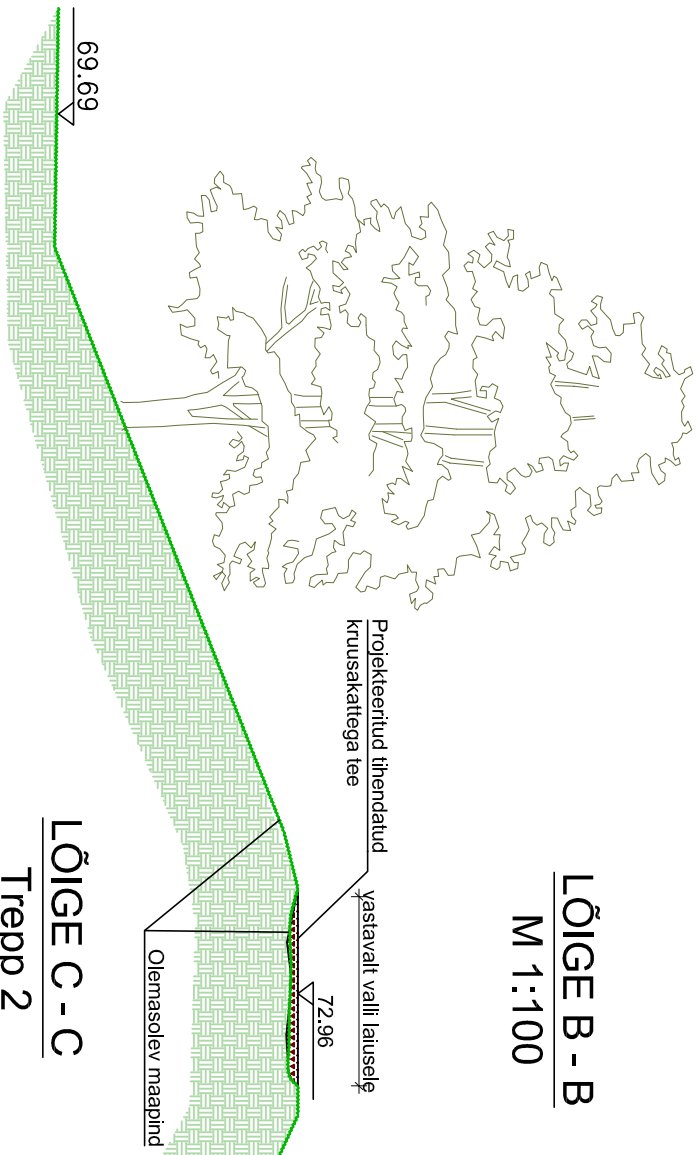


LÕIGE C - C
Trepp 2
M 1:100

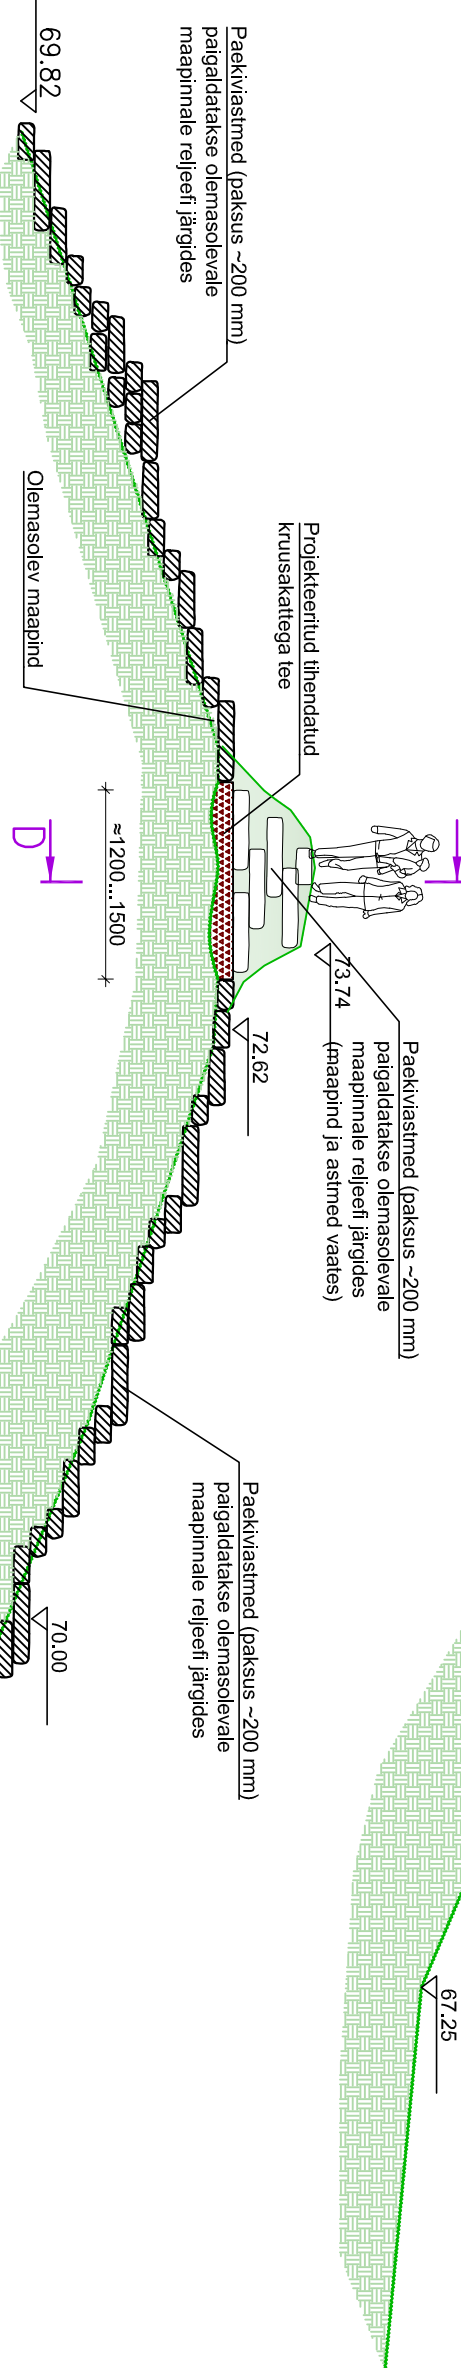


LÕIGE D - D
Trepp 2
M 1:100

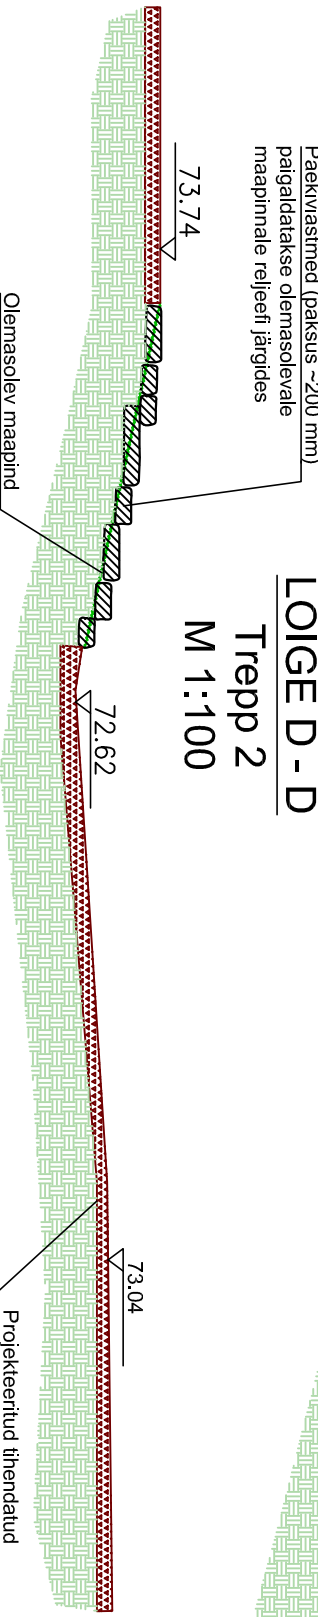


LÕIGE I - I
M 1:10

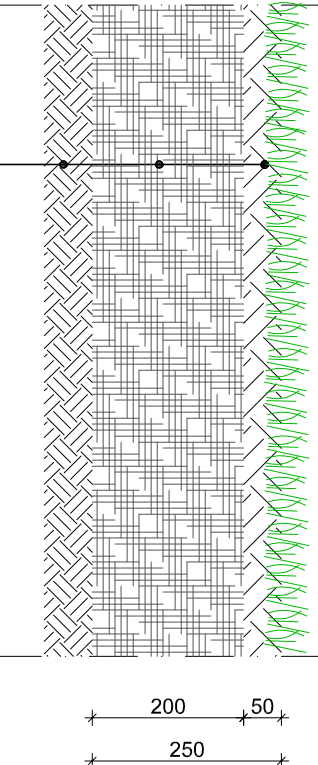


LÕIGE E - E
M 1:100

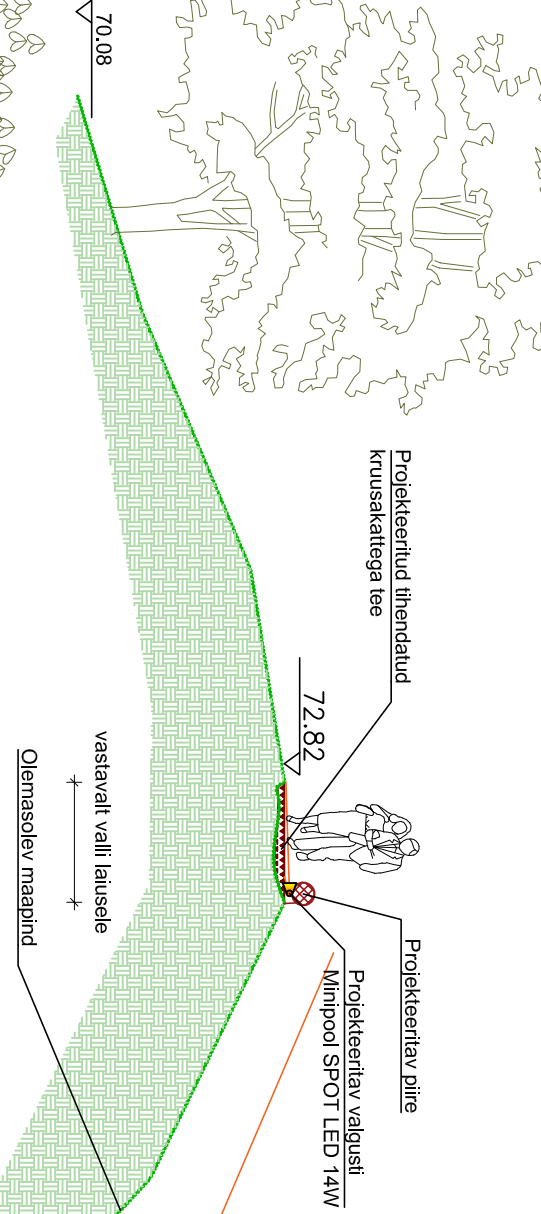


LÕIGE F - F
Trepp 3
M 1:100

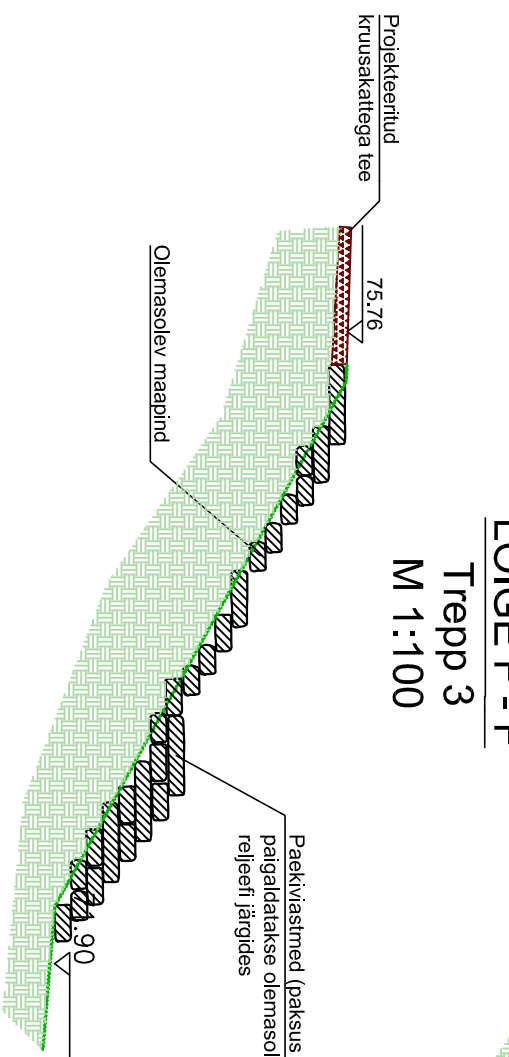

LÕIGE H - H
Kaev
M 1:100

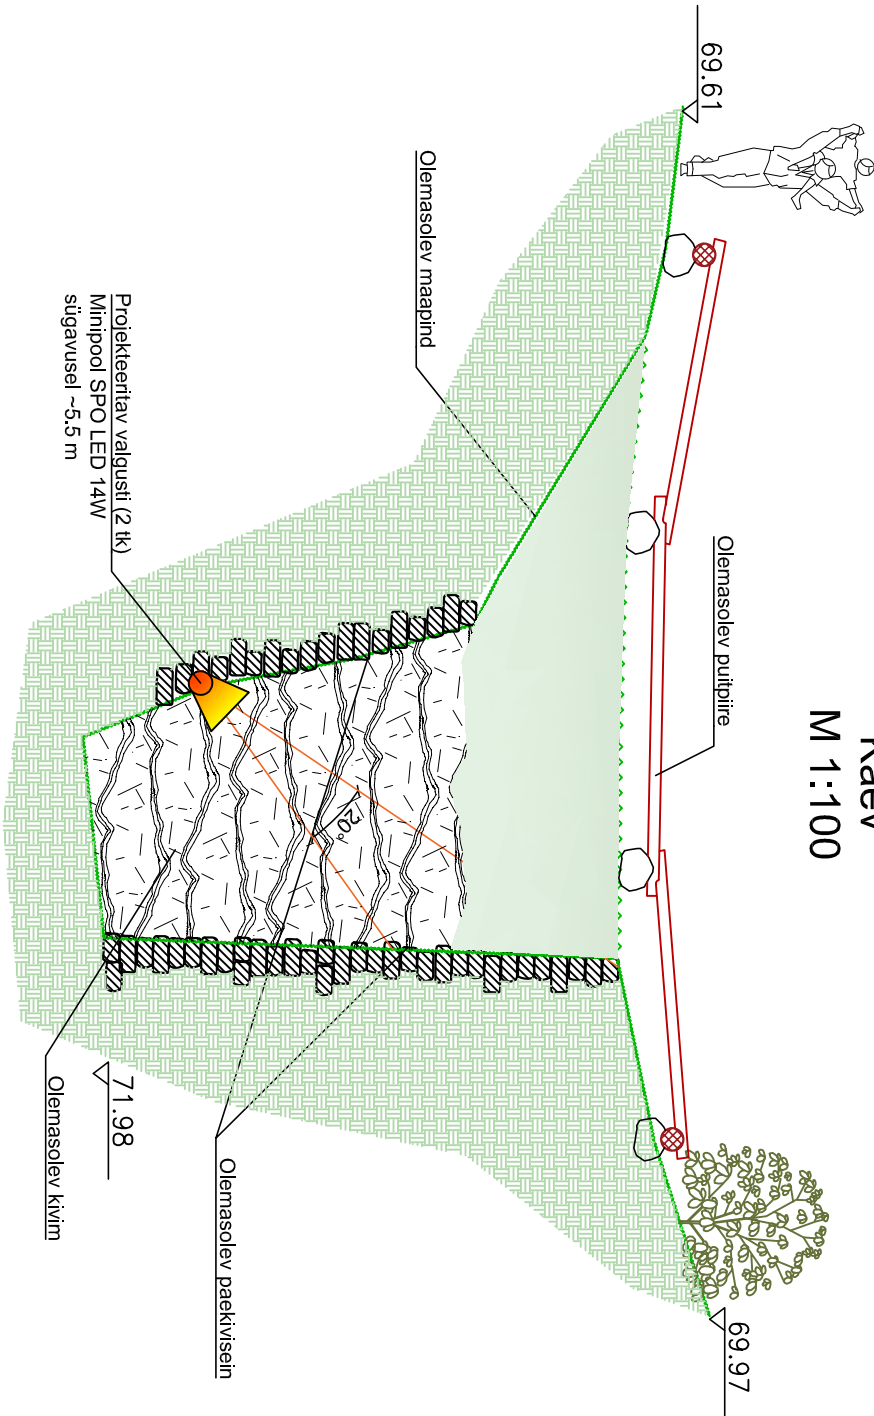

LÕIGE G - G
Trepp 4
M 1:100

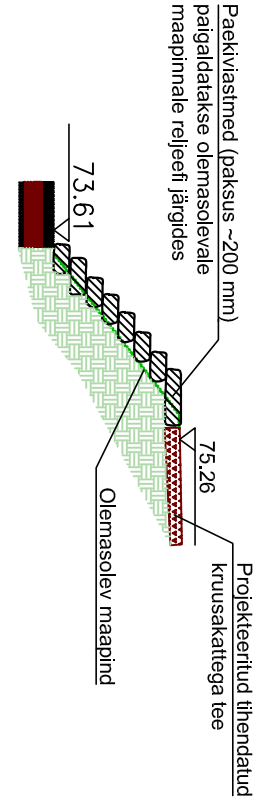

v05		Muudatus vastavalt Mõnuskaitseameti mähistele		J.Šabanova	13.12.2017
Muudatus	Muudatuse kirjeldus	Joonistamine		Toostas	Kuupäev
Töö nr	Standard	Projekti omanik	Muudatus	Muudatus	
03082017/EP	EP	MA-6-01	v05	1:100	LÕIKED
Riigimetsa Majandamise Keskus					
Töö nr		F-III		F-III	
Varbola munitskonnuse kütustustaristu		VARBOLA_EP_MA-6-01_v05_lõiked.dwg		OÜ ZOROAŠTER	
Juhataja	A. Raud			Edise, Ida-Virumaa 41543	
Maastikuarhitekt	M. Lüstal			Tel 336 6191 Faks 336 6190	
Arhitekt	V. Orov			e-post info@zoroašter.ee	
Joonestaja	A. Mälvjev			EP 11001126-0001	