




KOOSKÕLASTATUD
Teehoiuteenistuse põhja osakonna
korrashoiu ja liikluskorralduse üksus
Jaan Saia, Harju maakonna liikluskorraldaja
30.09.2026. a reg. nr. 174791
Tingimustel:

1. Kooskõlastatud riigitee osas, liikluskorraldus teistel teedel ja nende sulgemised kooskõlastada nende teede omanikega
2. Liikluskorraldusvahendid paigaldada juhinduda juhendist „Riigiteede ajutine liikluskorraldus“ Transpordiamet 2025.
3. Tööd tegev ja töömaad teenindav tehnika ning kasutatavad materjalid hoida väljaspool riigiteed tähistatud tööruumi piires.
4. Töömaalt riigiteele sõitvad masinad ei tohi ratastega kanda pori sõiduteele. Selleks korraldada masinate käiguosa puhastamine enne teele väljasõitu.
5. Korraldada jalakäijate ja jalgratturite turvaline möödapääs tööruumist
6. Tööväliseks ajaks sügavamaid kui 0,1 m kaevikuid riigiteele ja teemaale jätta ei ole lubatud
7. Vähemalt 24 tundi enne töö alustamist või liikluskorralduse muutmist teavitada liikluspiirangutest ja töö kestvusest Transpordiametit Tark Tee liikluspiirangute iseteeninduskeskkonnas, millele pääseb ligi ameti e-teeninduse kaudu või e-post tmc@transpordiamet.ee.

Kooskõlastatud liikluskorralduse joonised ei asenda teel ja teemaal töötamise luba

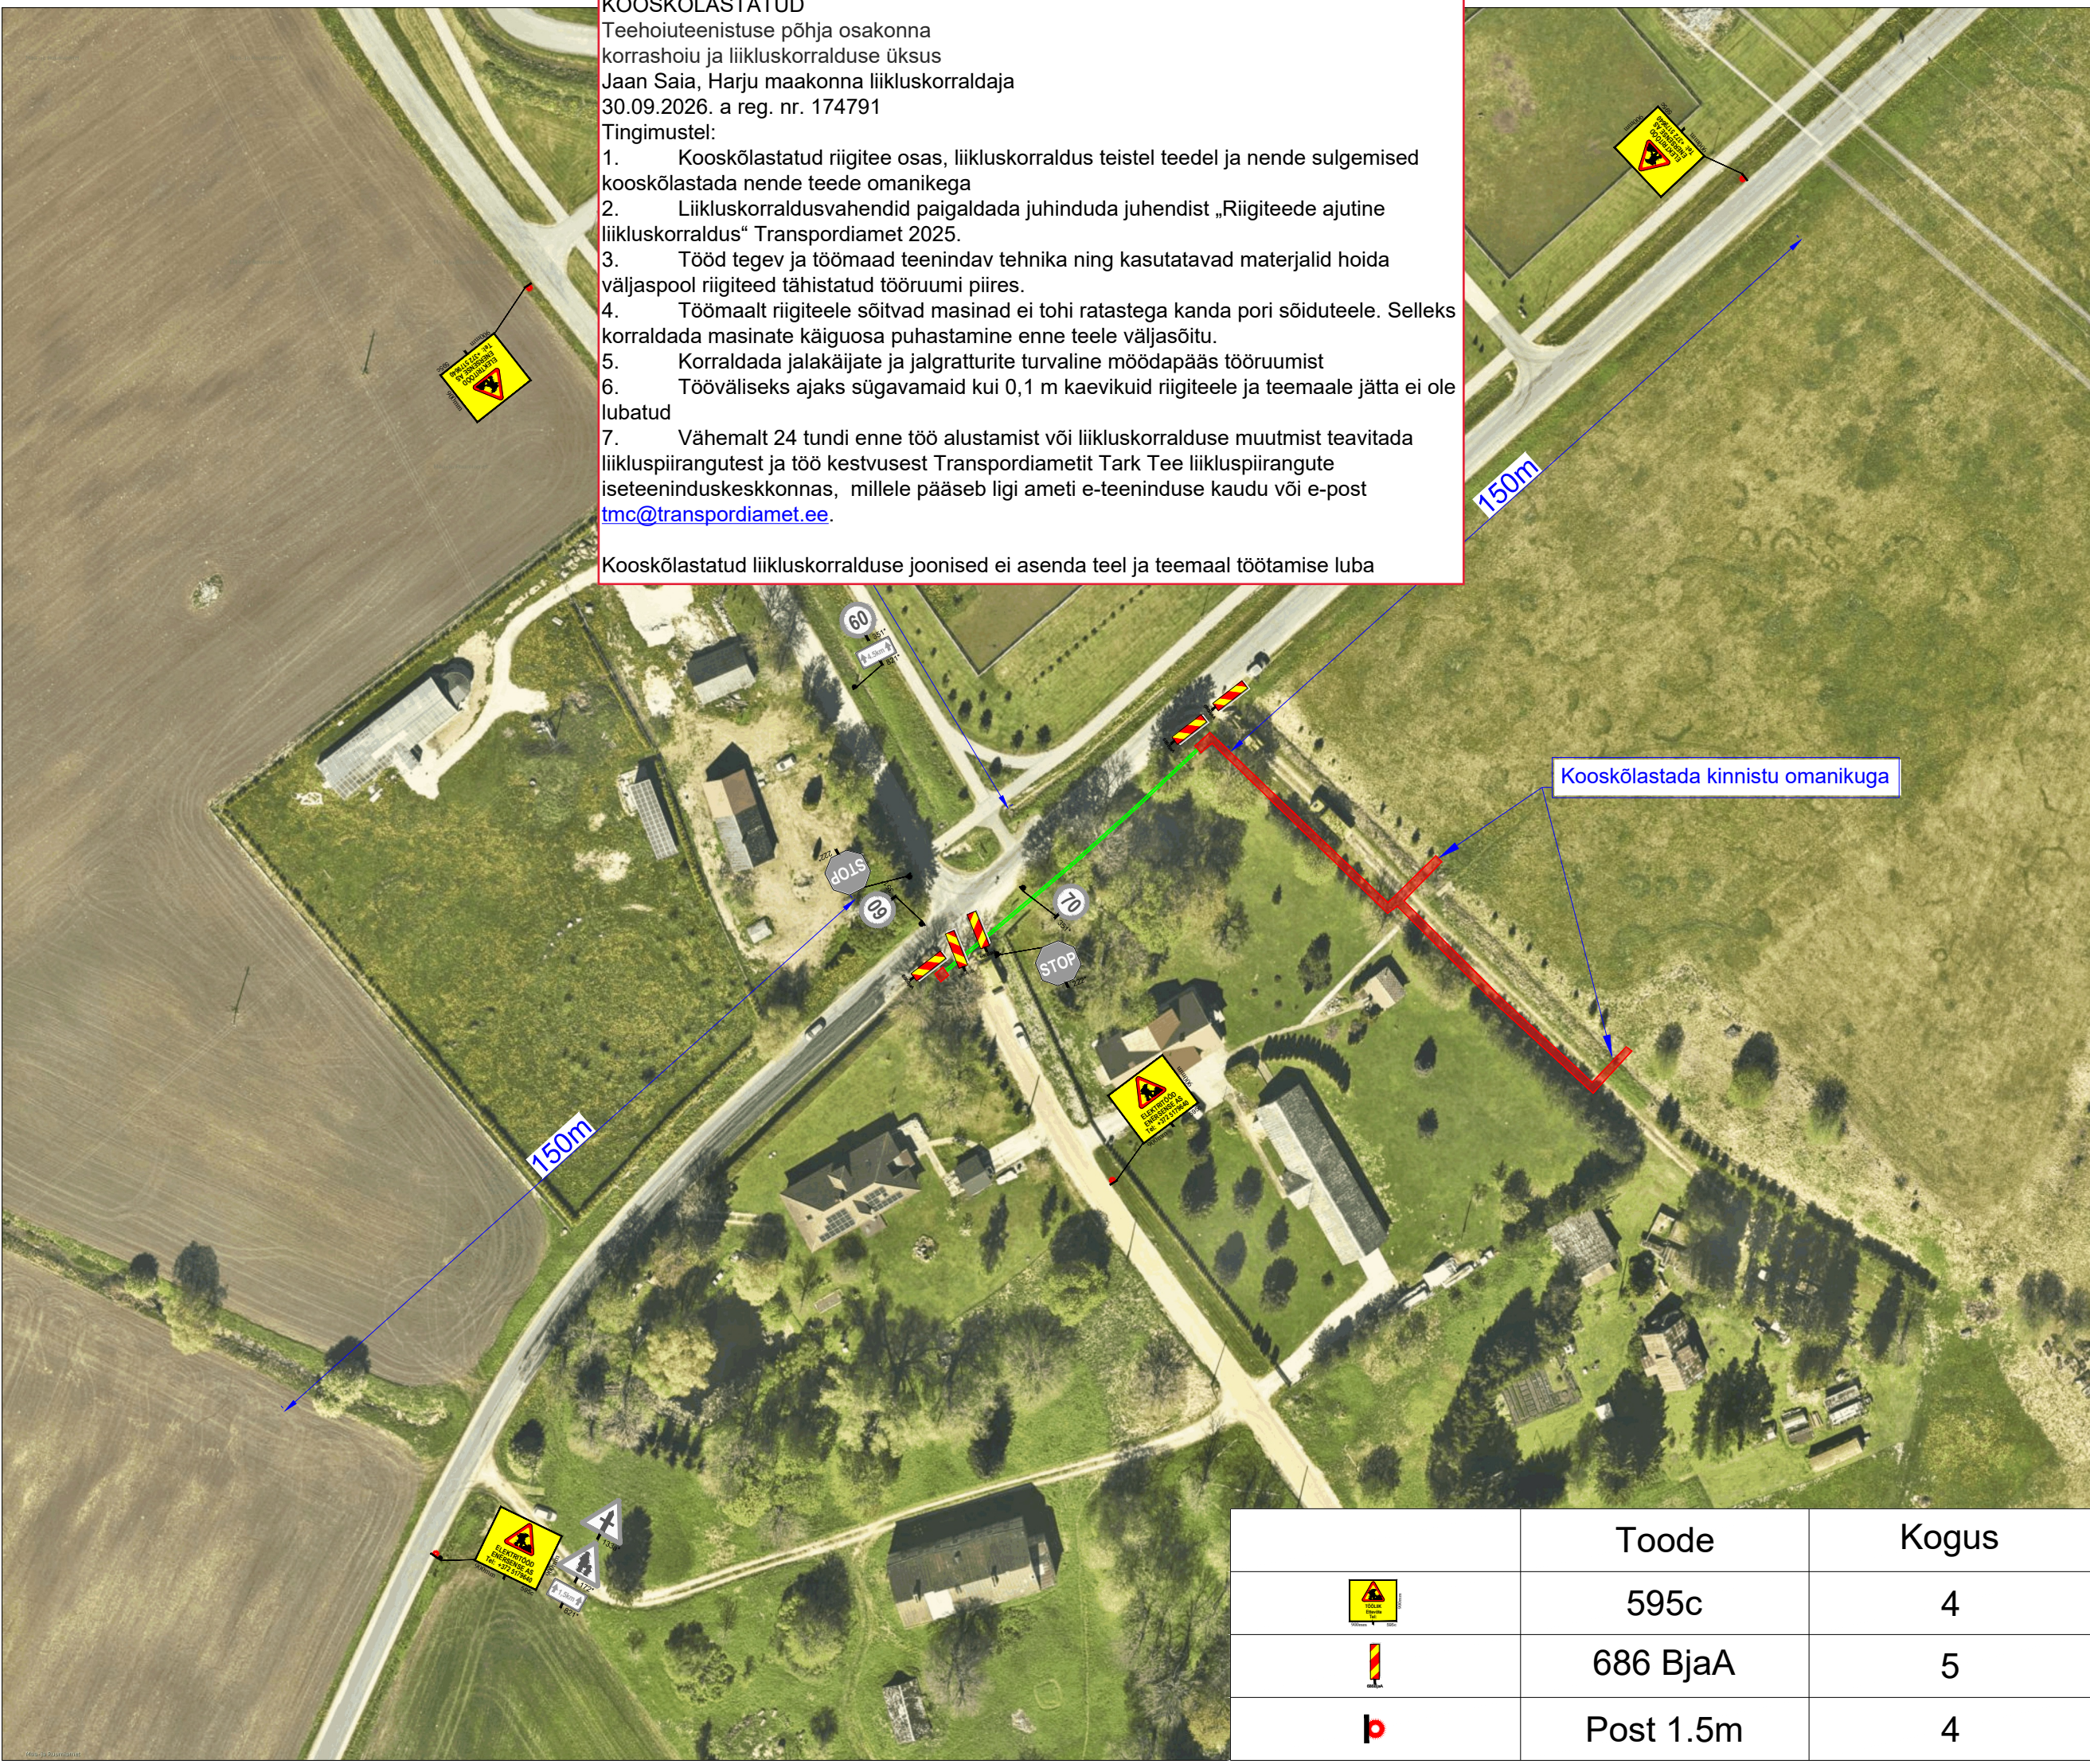

Ramudden OÜ, Reg. kood 12969700
Artelli 16/18, Tallinn.
Telefon: +372 622 9530 E-post: info@ramudden.ee

Projekti nimetus:
Elektritööd

Joonise nimetus:
Ajutine liikluskorraldus

Objekti asukoht:
RT 11345 km 5.7, Üksnurme küla,
Saku vald, Harju maakond

Märkused:

- AKÖL: 883 autot ööpäevas, sõiduautosid 94%
- Avatud kaevik piirata piirdeaia

Kuupäev 30.09.2026	Töö nr. TTR260929-1	Joonise nr. 1
Tellija	Enersense AS Vilmar Tamm, +372 5179640, vilmar.tamm@enersense.com	
Cad proj.	R. Rüütel, Tel: +372 5323 5192	
Kutsetunnistus nr. 193489 T. Rämmel Tegevusluba nr ELK000084		

- TINGMÄRGID:
- Töotsoon
 - Töotsoon: kinnisel meetodil
 - Piirdeaed
 - Ajutine liiklusmärk
 - Ajutine liiklusmärgi post
 - Ol. olev liiklusmärk
 - Ol. oleva liiklusmärgi post

	Toode	Kogus
	595c	4
	686 BjaA	5
	Post 1.5m	4