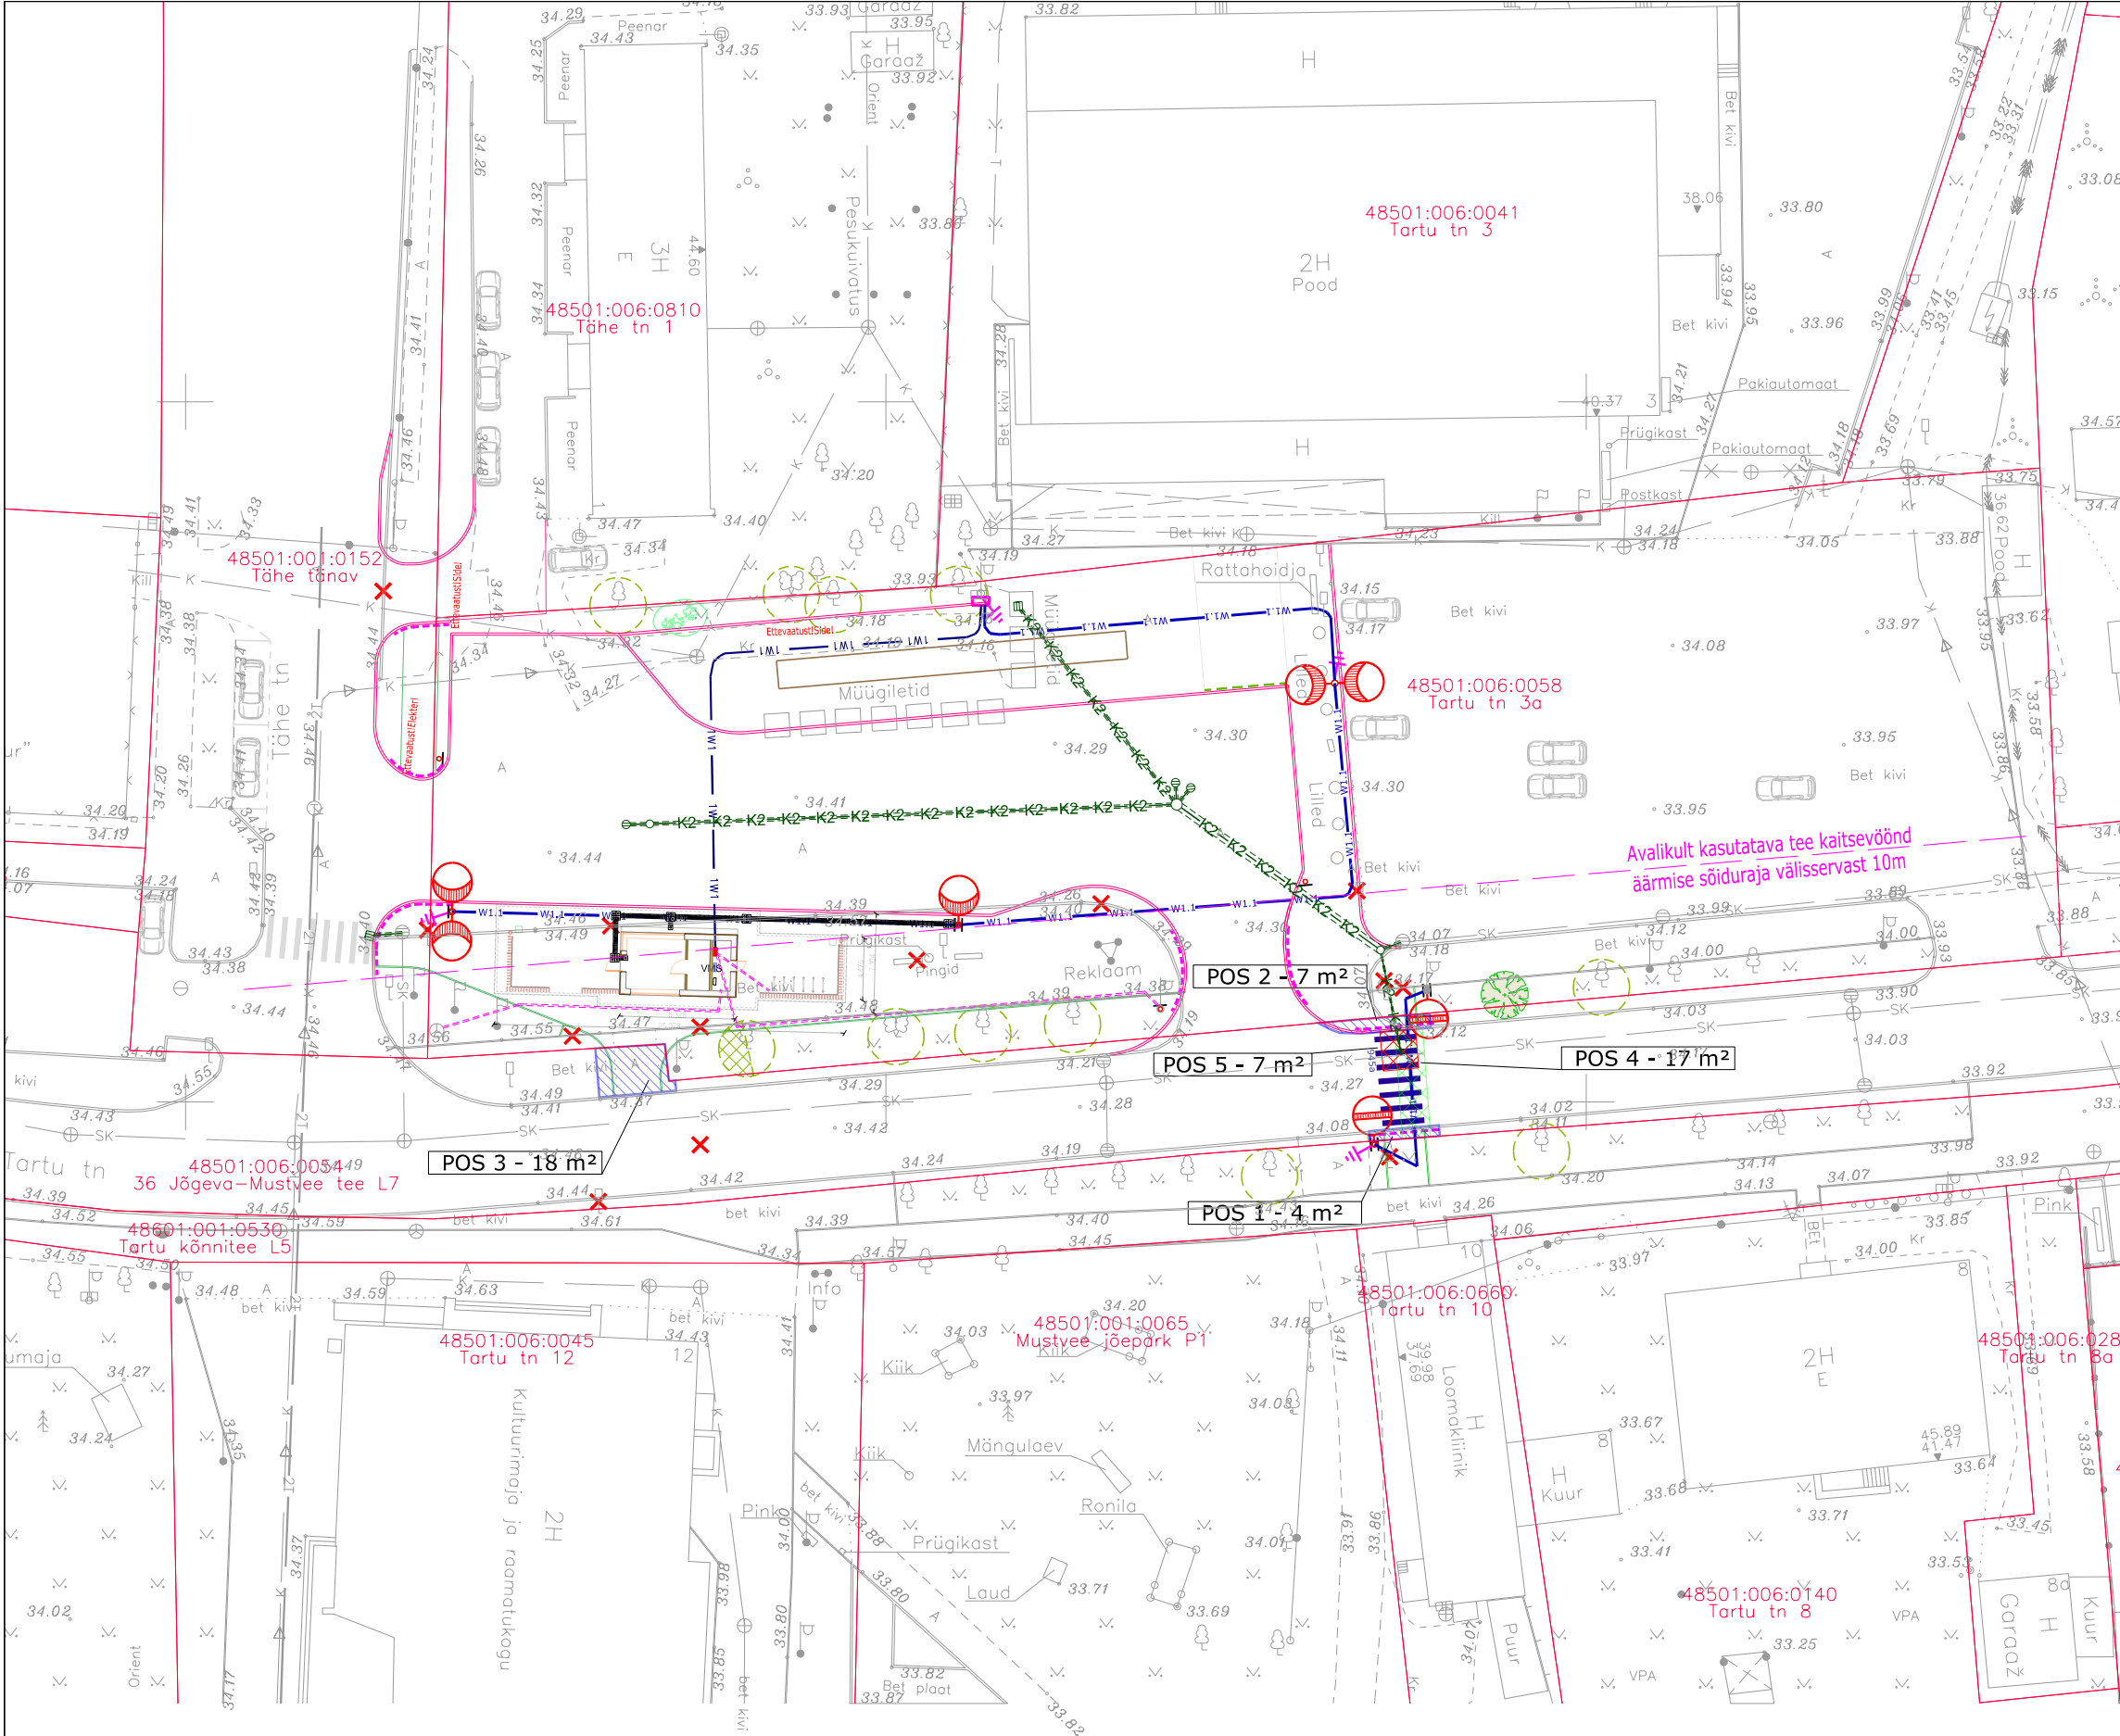


IKÕ ala POS nr plaanil	Kinnistu registriosa number	Katastriüksuse tunnus,nimi ja sihtotstarve	IKÕ ala pindala ruutmeetrites m²	Rajatis
1	6246250	48501:006:0054 36 Jõgeva - Mustvee tee L7 transpordimaa 100%	4m²	Jalgtee
2	6246250	48501:006:0054 36 Jõgeva - Mustvee tee L7 transpordimaa 100%	7m²	Jalgtee
3	6246250	48501:006:0054 36 Jõgeva - Mustvee tee L7 transpordimaa 100%	18m²	Jalgtee
4	6246250	48501:006:0054 36 Jõgeva - Mustvee tee L7 transpordimaa 100%	17m²	Valgustuskaabel
5	6246250	48501:006:0054 36 Jõgeva - Mustvee tee L7 transpordimaa 100%	7m²	Sademeveetoru

TINGMÄRGID

- POS 2 - 7 m²
- ISIKLIKU KASUTUSÕIGUSE SEADMISE ALA JALGTEEÜHENDUSE RAJAMISEKS
- ISIKLIKU KASUTUSÕIGUSE SEADMISE ALA VALGUSTUSKAABLI RAJAMISEKS
- ISIKLIKU KASUTUSÕIGUSE SEADMISE ALA SADEMEVEEÜHENDUSE RAJAMISEKS
- K2-K2-K2- K2 -K2-K2-K2-

PROJEKTEERITUD SADEMEVEETORU
- PROJEKTEERITUD ÜLEKÄIGURAJA VALGUSTI TSINGITUD 6m METALLPOSTIL
- PROJEKTEERITUD VALGUSTI TSINGITUD 6m METALLPOSTIL
- PROJEKTEERITUD VÄLISVALGUSTUSE MAAKAABEL ROHELISES KAITSETORUS D75 750N
- PROJEKTEERITUD SÕIDUTEE ÄÄREKIVI 150*290*L mm
- PROJEKTEERITUD SÕIDUTEE ASFALTKATTE SERV
- PROJEKTEERITUD KÕNNITEE ÄÄREKIVI 80*200*L mm
- PROJEKTEERITUD KÕNNITEE ASFALTKATTE SERV
- PROJEKTEERITUD LIKVIDEERITAV OBJEKT

Tinter-Projekt OÜ			Töö nimetus: Jõgeva maakond, Mustvee vald, Mustvee linn. Tartu tn 3a bussiooteala. Põhiprojekt					TINTER- p PROJEKT	
Turu tn 34 51004, Tartu			Töö Tellija: Mustvee Vallavalitsus						
Tel. 7 475 333 info@tinterprojekt.ee			Joonise nimetus: Isikliku kasutusõiguse seadmise plaan						
Amet:			Koopäev: 04.12.2024/ 06.04.2026						
Projekti juht:	Indrek Lensment	Allkiri:	Joonise number:	5	Stadium:	PP	Mõõtkava:	1:500	Töö nr:
Projekteerija:	Kristiina Ratnik								43-24-TP
Projekteerija:									
Projekteerija:									