


LC4574 „Pärnaõie kinnistu liitumine madalpingel. Aadami küla, Kastre vald, Tartu maakond“.


ISIKLIKU KASUTUSÕIGUSEGA KOORMATAVA ALA PLAAN

22142 Vana-Kuuste - Lootvina tee, Aadami küla, Kastre vald, Tartu maakond

Katastriüksuse nr: 18502:004:0019, Registriora: 5500150

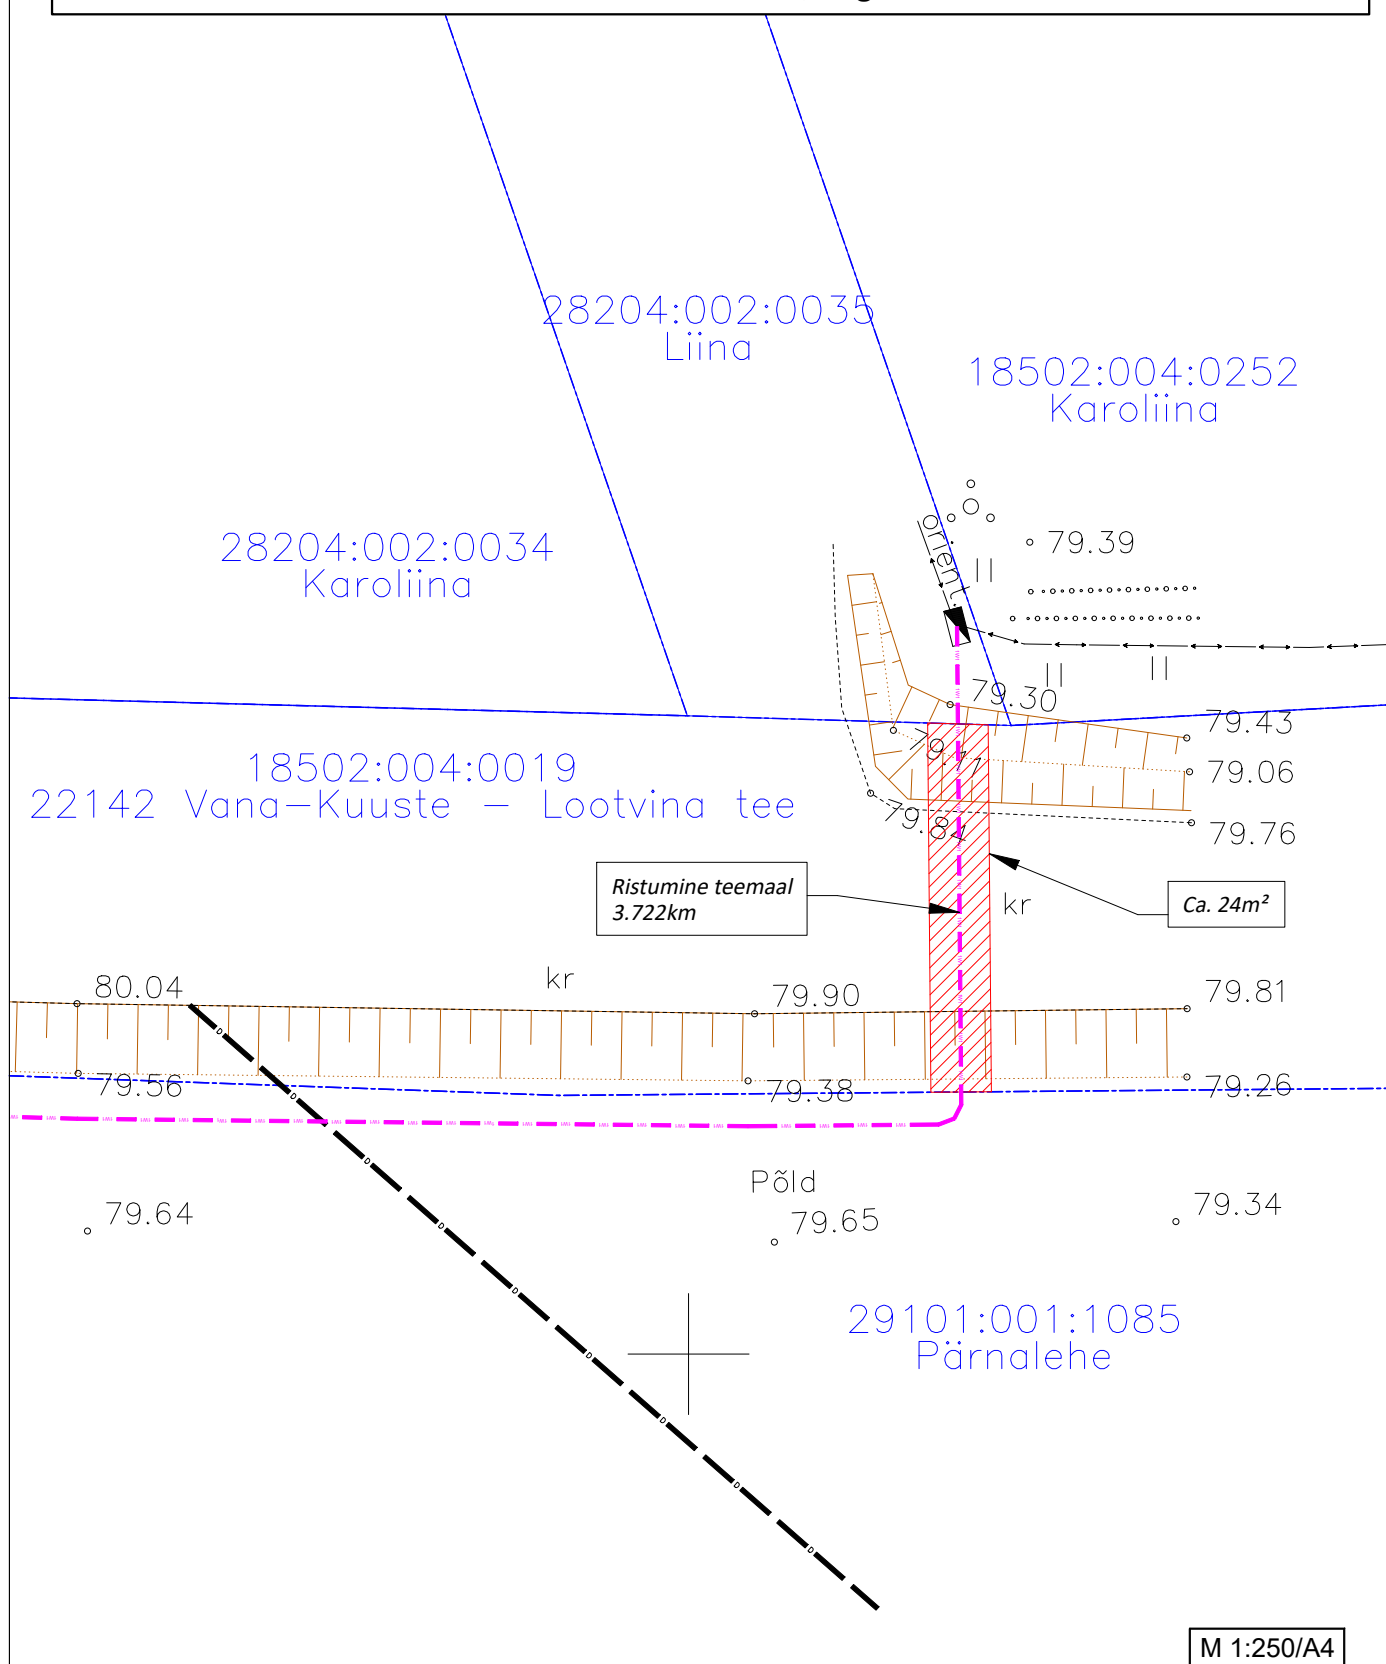

TINGMÄRGID

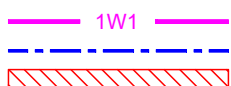

Projekteeritud 0,4kV maakaabel
Katastriüksuse piir
Isikliku kasutusõiguse seadmise ala

- 1) Kaitsevöönd maakaabelliini korral on 1 m kaablist.
- 2) Isikliku kasutusõiguse seadmise ala suurus on ca. 24 m².

Koostas: Roland Mölder
ENERSENSE AS projekteerija