
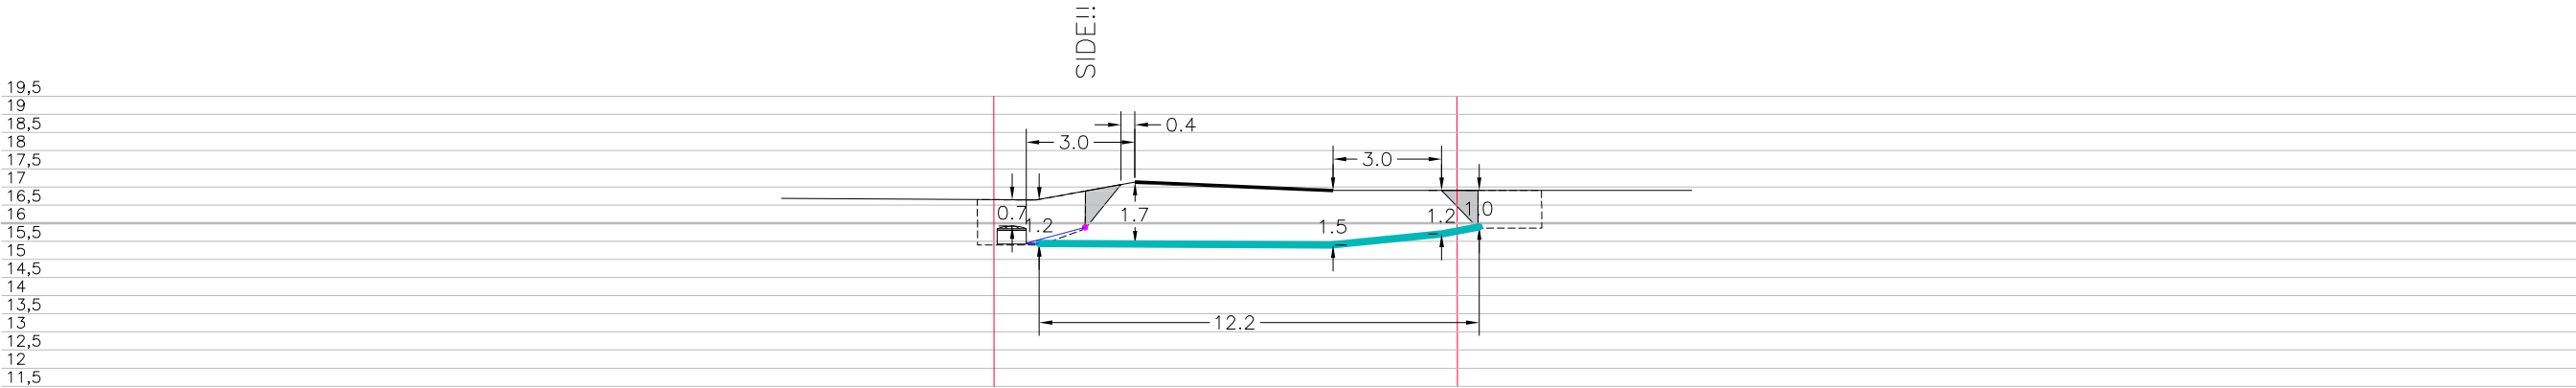


Ristumine maanteega "11267 Kuusalu–Valkla tee", km 2,70
(joonis "Männituka_Asendiplaan")

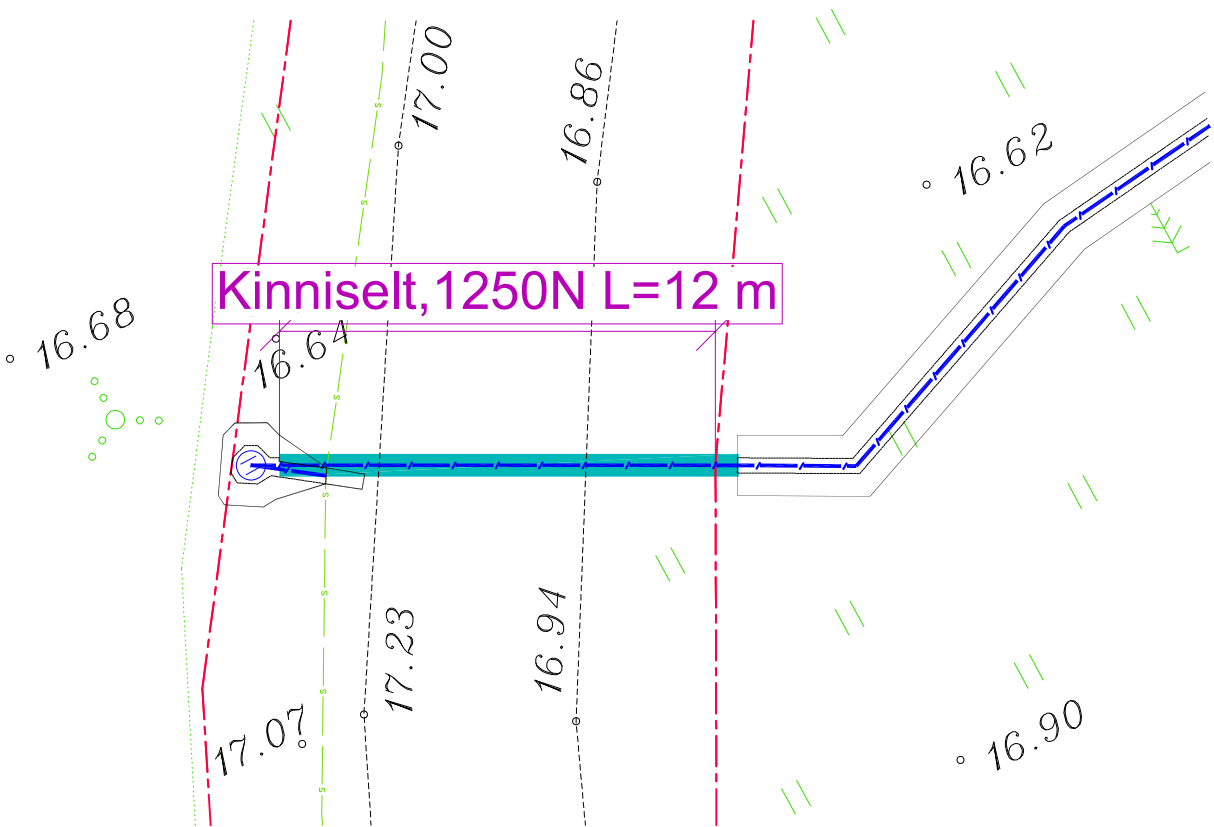

35201:002:0244
11267 Kuusalu–Valkla tee

Tingmärgid alusplaanil	
	Projekteeritud maakaabel
	Projekteeritud sidekaev
	Olemasolev maapind
	Kinnistupiirid
	Kinnise läbimineku stardikaevik

ENNE TÖÖDE ALGUST SELGITADA VÄLJA KÕIKIDE TRASSIDE
KÕRGUSED!!!

	OÜ Henson	Töö nr.	G26_2025	Leht	Lehti
	Välja 2 ,Kose–Uuemõisa 75102			1	1
Telefon 6751146	MTR EEG000461, TEL003516	Projekt	Männituka kinnistu geoalus		Mõõtkava
Teostas	Margo Soontaga/allkirjastatud digitaalselt/	Asukoht	Harjumaa, Kuusalu vald, Põhja küla		1: 200
Kontrollis	Margo Soontaga /allkirjastatud digitaalselt/				26.09.2025
Tellija	Kaupo Katkosilt	Joonis	Ristlõige		