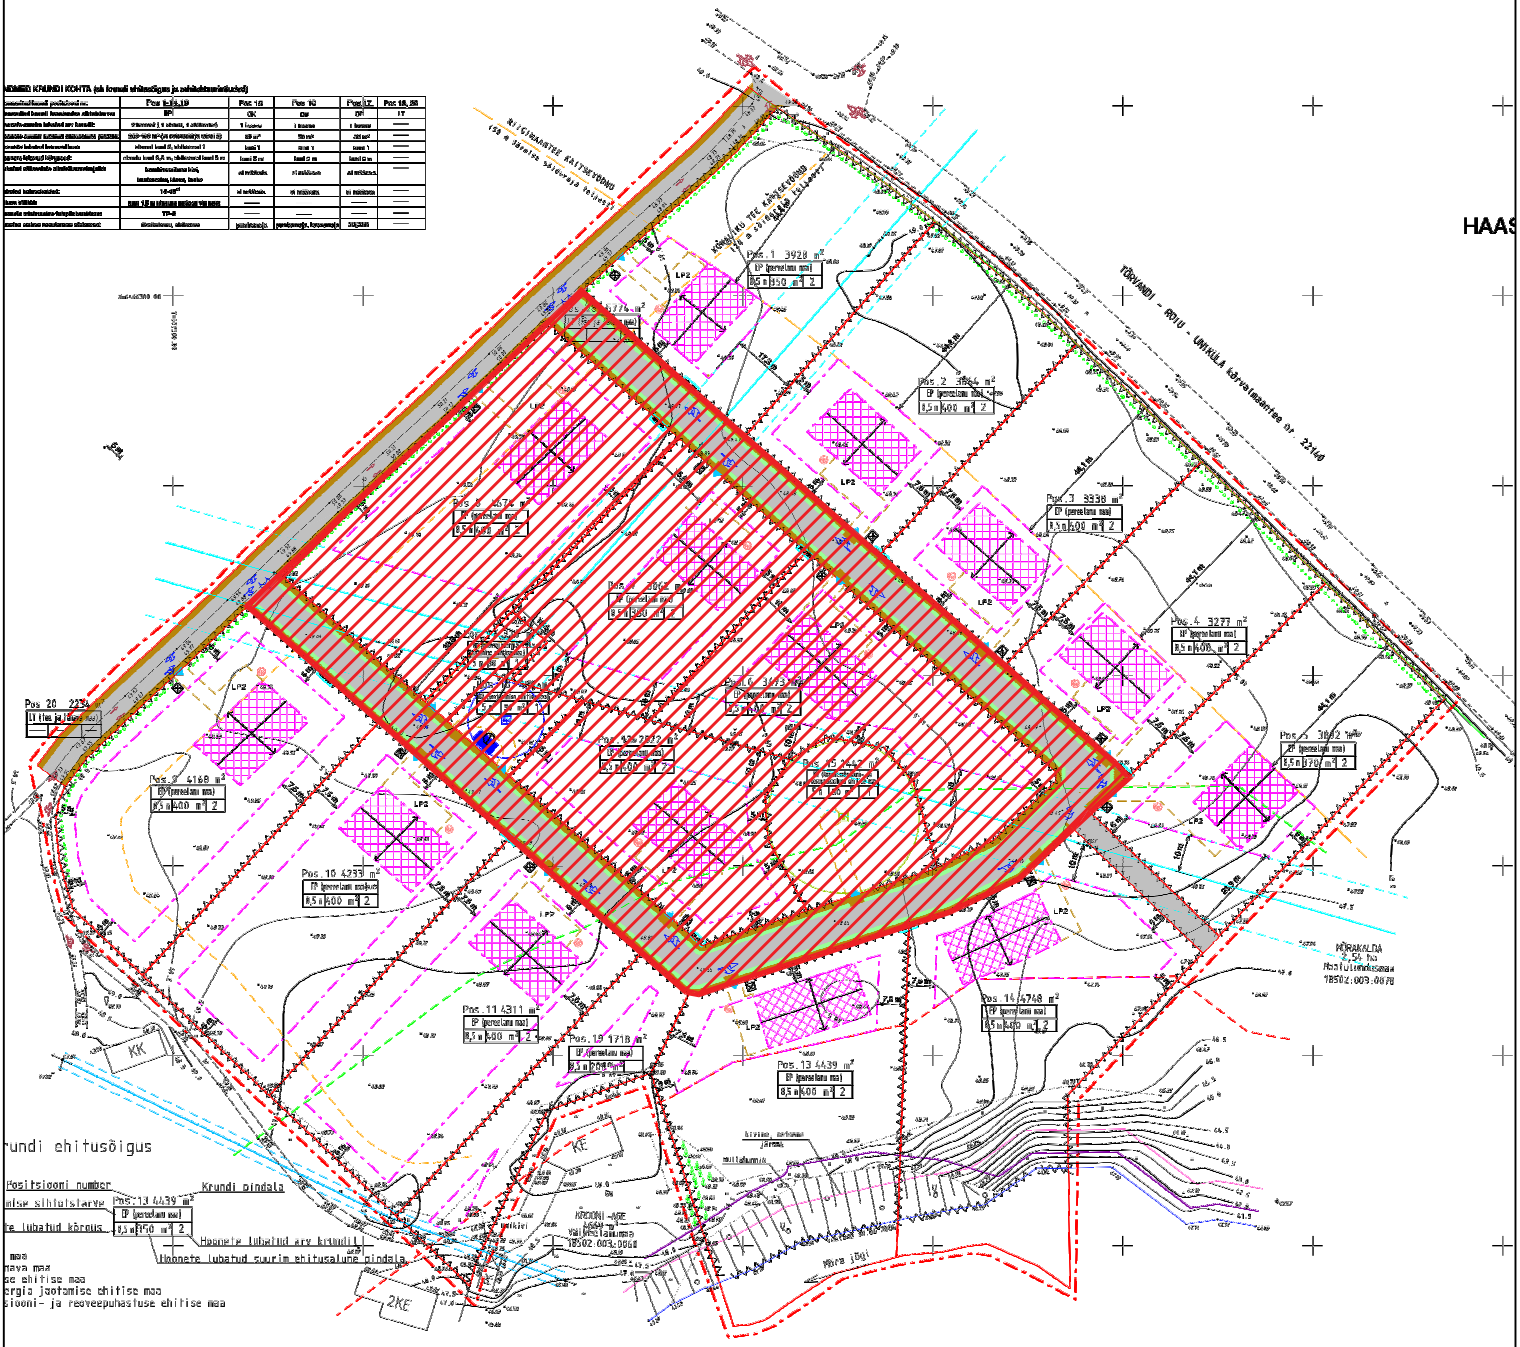

KEHTIVA EDEAGE MAAKSÜSUE DETAILPLANEERINGU KEHTETUKS MUUTUV OSA

Huvitatud isik:	Age Projekt OÜ		
Objekti asukoht:	Kõivuküla, Kastre vald, Tartumaa		
Objekt:	Age detailplaneering		
Joonis:	**EDEAGE MAAÜKSUSE DETAILPLANEERINGUS KEHTETUKS MUUTUVA OSA JOONIS**		
Peaarhitekt:	R. Smuškin	DP	Staadium:
Planeerija:	L. Andla	DP13622	Töö nr.:
Tartu Arhitektuuribüroo®	Tartu Arhitektuuribüroo OÜ MRT reg. nr.: EEP001313 Registrikood: 10439501 Ülikooli 4-3, 51003 Tartu tel.: (+372) 7 308 260 e-post: arhpro@arhpro.ee web: www.arhpro.ee	05.2023	Kuupäev:
		1:2000	Skaala:
		7	Joonise nr.: