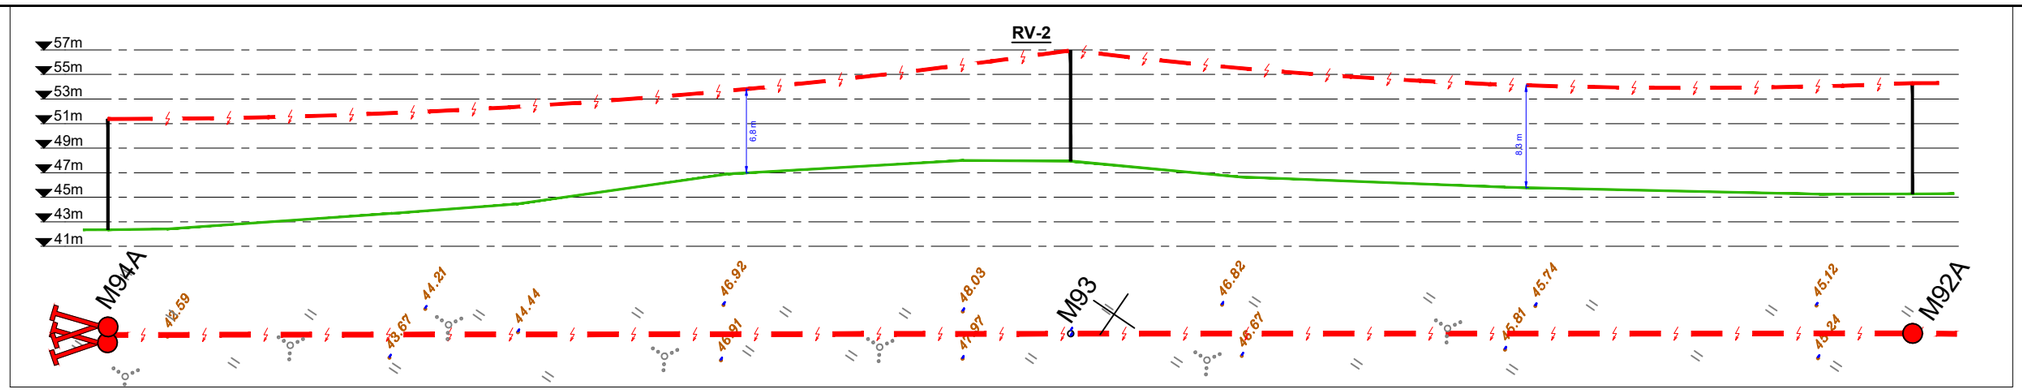

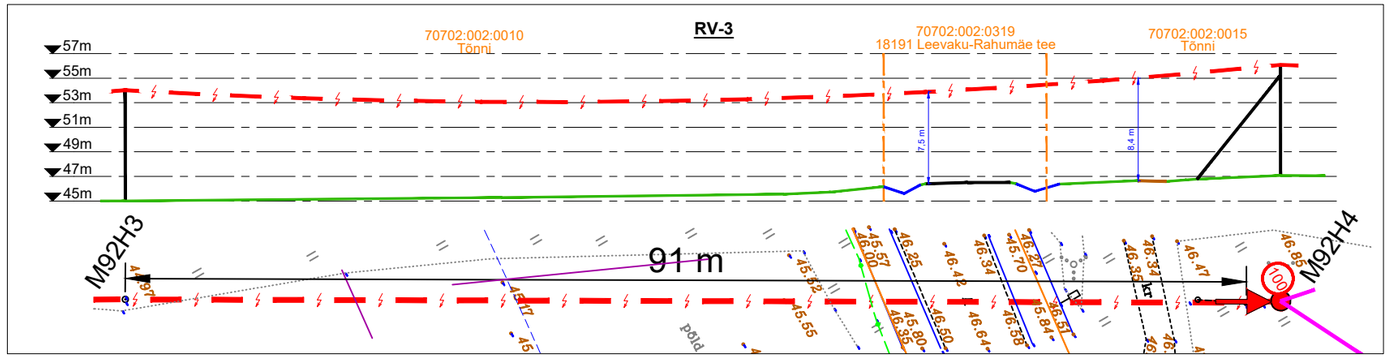

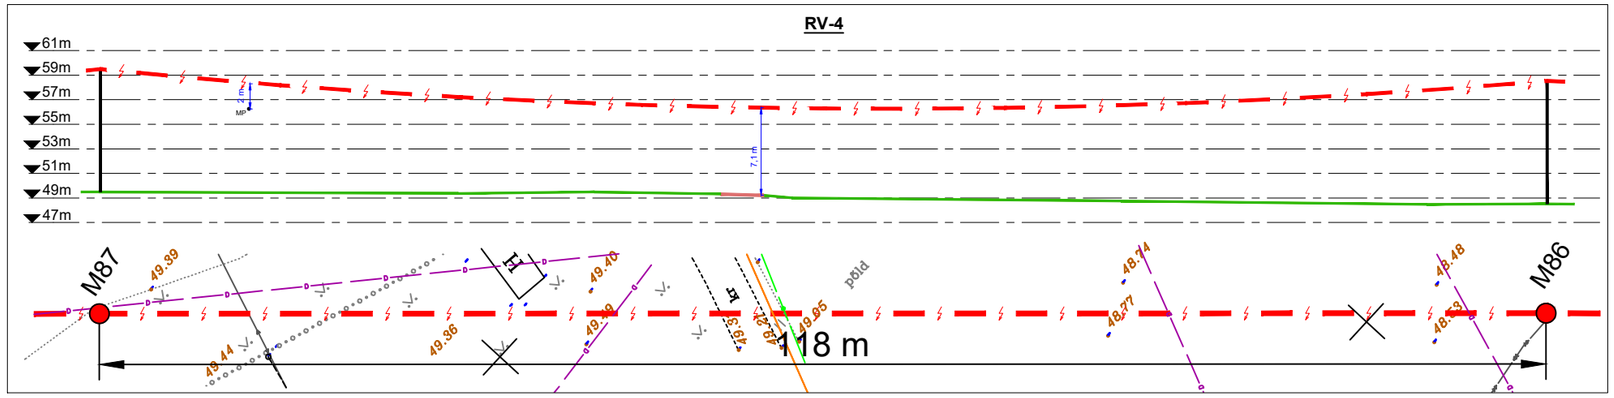

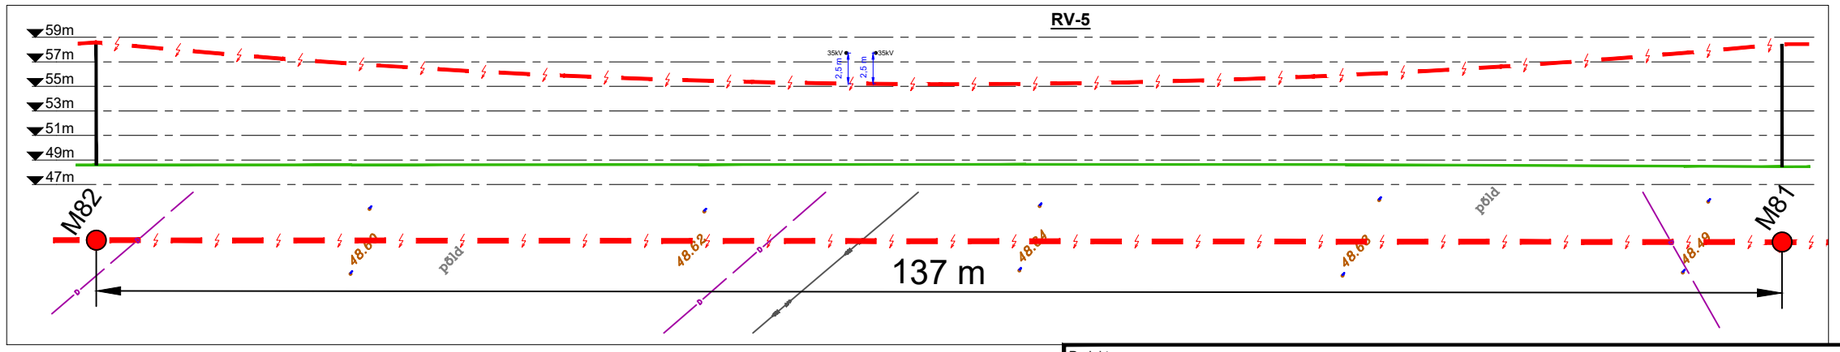

Projekt **Räpina - Leevaku keskpingeliini rekonstrueerimine, Räpina vald, Põlvamaa**					Tellija **Enefit Connect OÜ**	
LEONHARD WEISS E-post estonia@leonhard-weiss.com Telefon +372 601 2285 Registrikood 12083348	Joonis **Ristumisjoonised**				Joonise nr **IP6202-4**	
	Projekteeris	**A. Erik**		53 090 199	Mõõtkava	M 1:250
	Kontrollis	**K. Maaten**		512 7053	Staadium	Tööprojekt
					Keel EST	Leht 1 / Lehti 1