
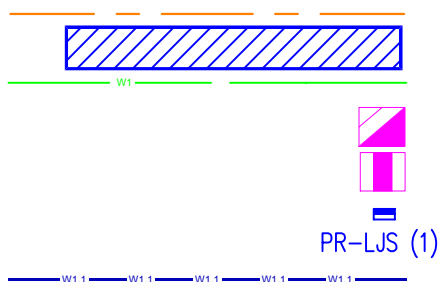


Isikliku kasutusõigusega koormatava ala plaan
Tartu maakond, Kambja vald, Soinaste küla, 22140
Tõrvandi-Roiu-Uniküla tee T11
Registriosa: 26802650 ; Katastritunnusega: 28301:001:1592

M 1:250

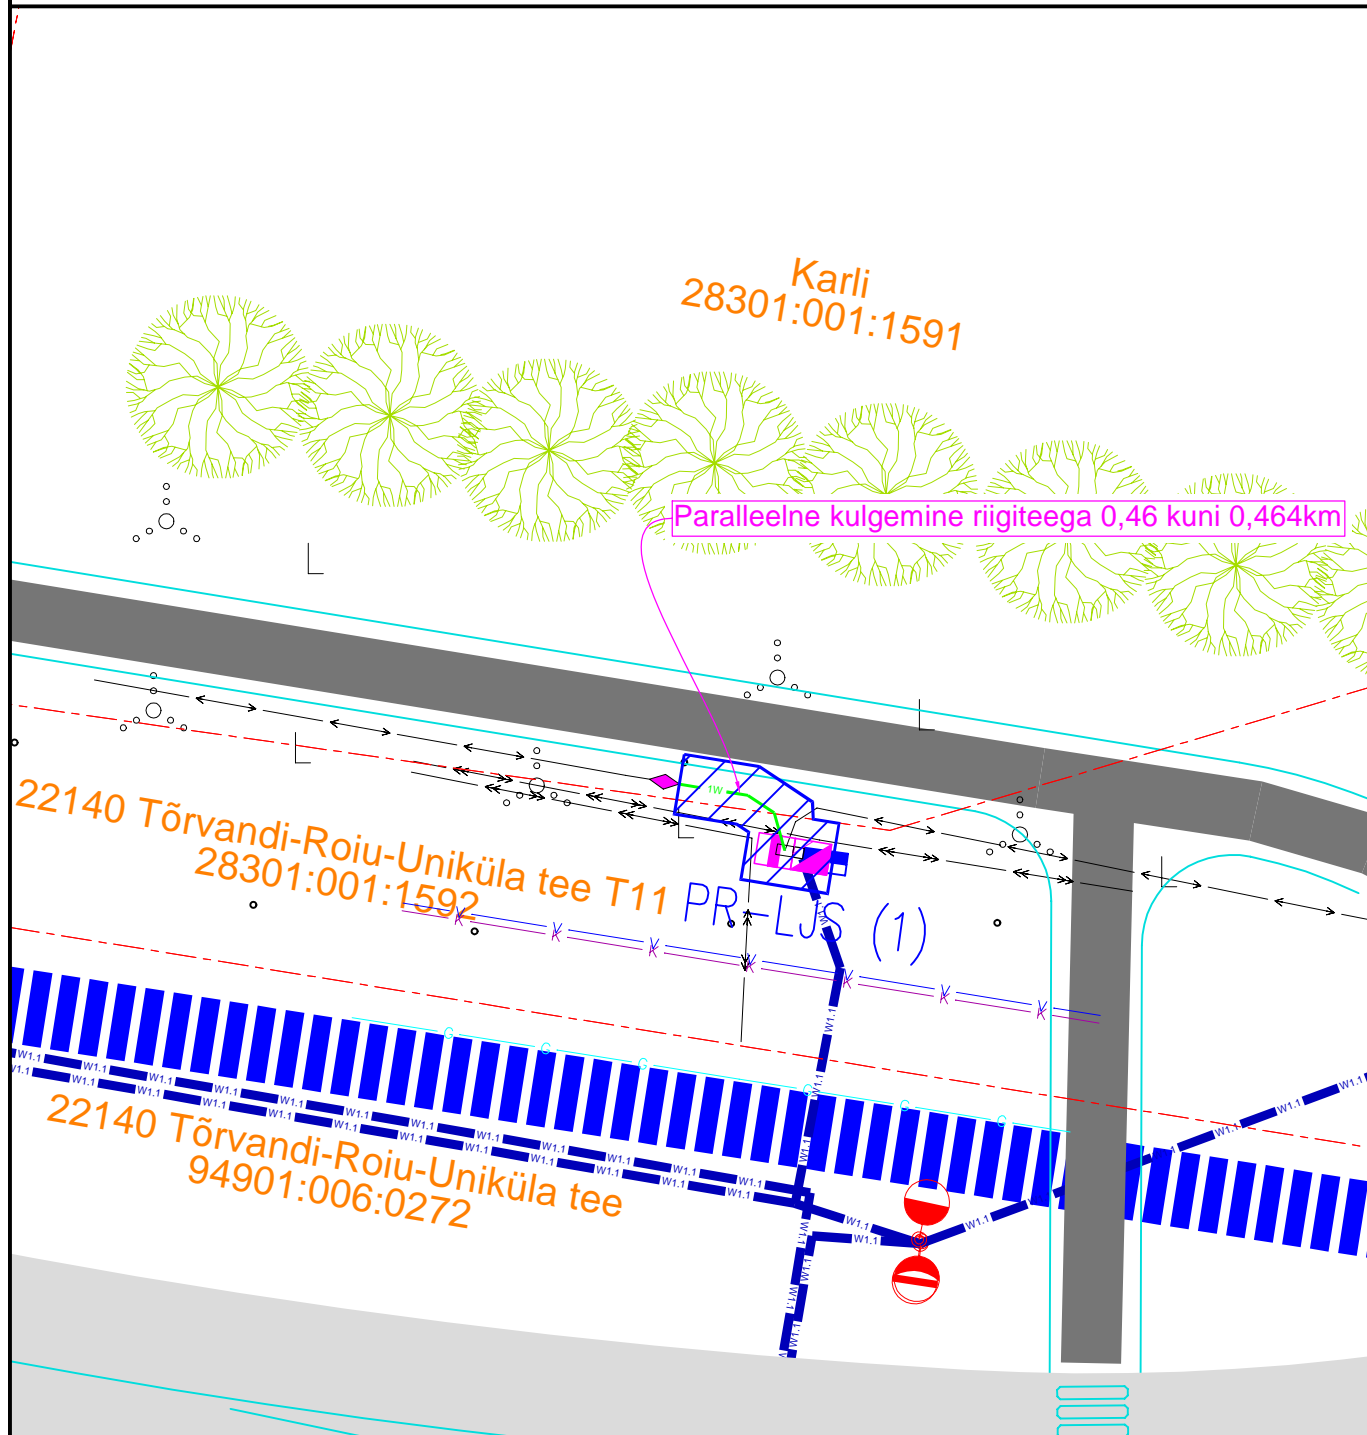

Katastriüksuse piir
Koormatav ala
Projekteeritav maakaabel
Projekteeritav liitumiskilp
Projekteeritav jaotuskilp
Projekteeritud TV kilp
Projekteeritud TV kaabel

Töö: LC5276

Koostas: Karl-Magnus Rebane, Leonhard Weiss OÜ