


Isikliku kasutusõiguse seadmise plaan

IKÕ ala	Kinnistu registriosa nr	Katastriüksuse tunnus, nimi ja sihtotstarve	IKÕ ala pindala m²
Pos 1	13898250	30101:004:0485; 21102 Mustjala-Kihelkonna-Tehumardi tee; transpordimaa	37

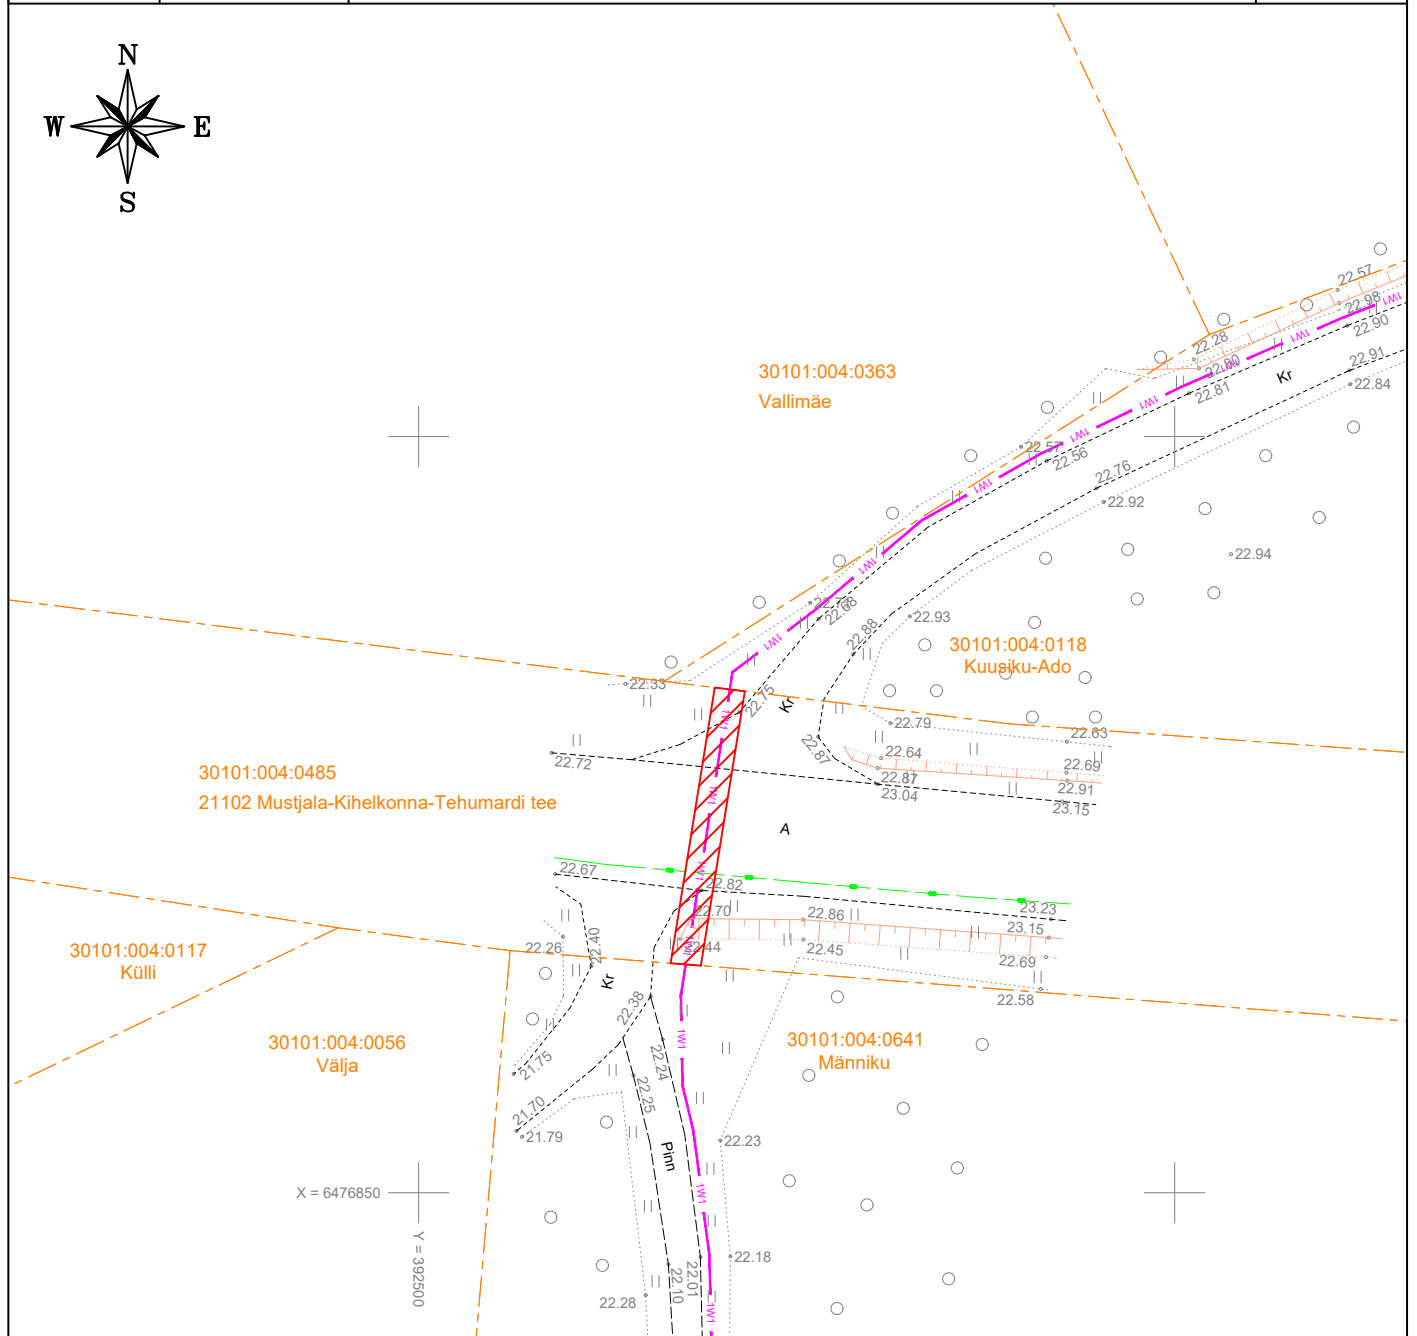

Leppemärgid:	
	IKÕ seadmise ala
	Kinnistute piirid
	Projektitud 0,4kV maakaabel kaitsetorus

Projekti nimetus / asukoht Leevikese eramu liitumine, Pidula-Kuusiku küla, Saaremaa vald, Saare maakond			Töö nr LC5810
Koostaja/Projekteerija: Keskonnaprojekt OÜ Maarja Kogri	Möötkava 1:500	Leht / formaat A4	Kuupäev 07.10.2026