Kirjanurk	9522P VT1989

Leht 4 VT1989 Linaküla II etapp

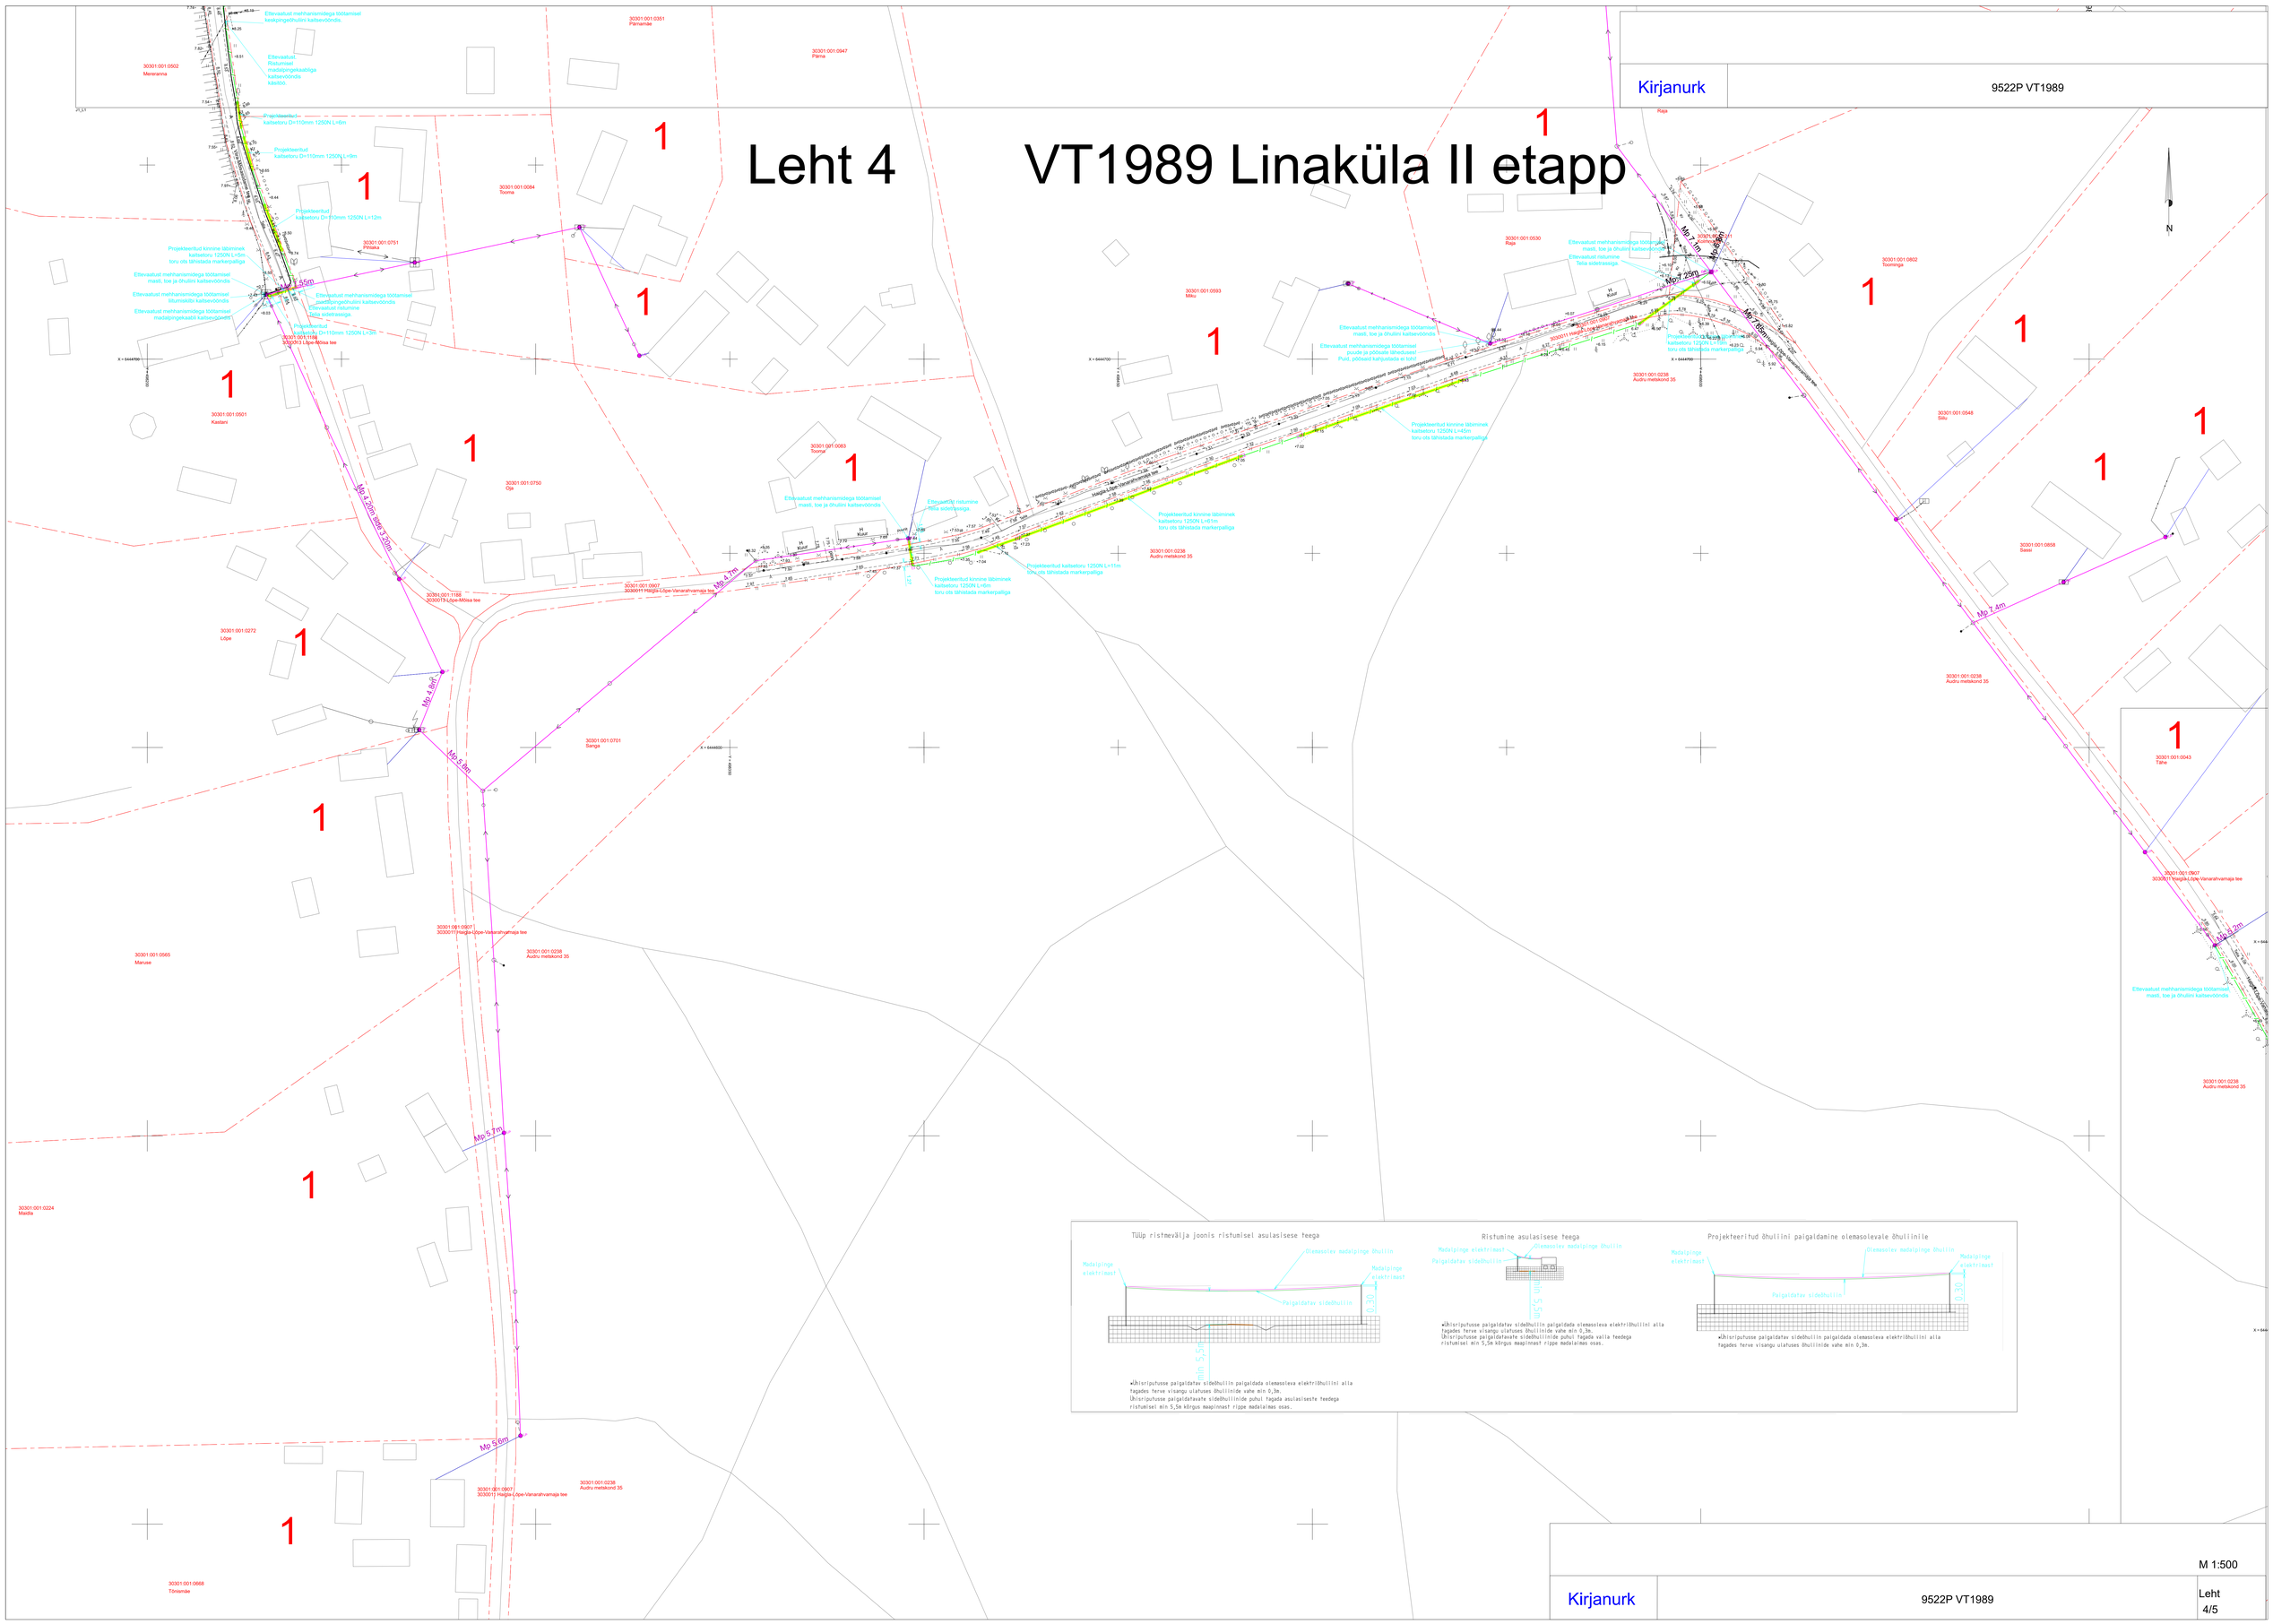

M 1:500

Kirjanurk	9522P VT1989	Leht 4/5