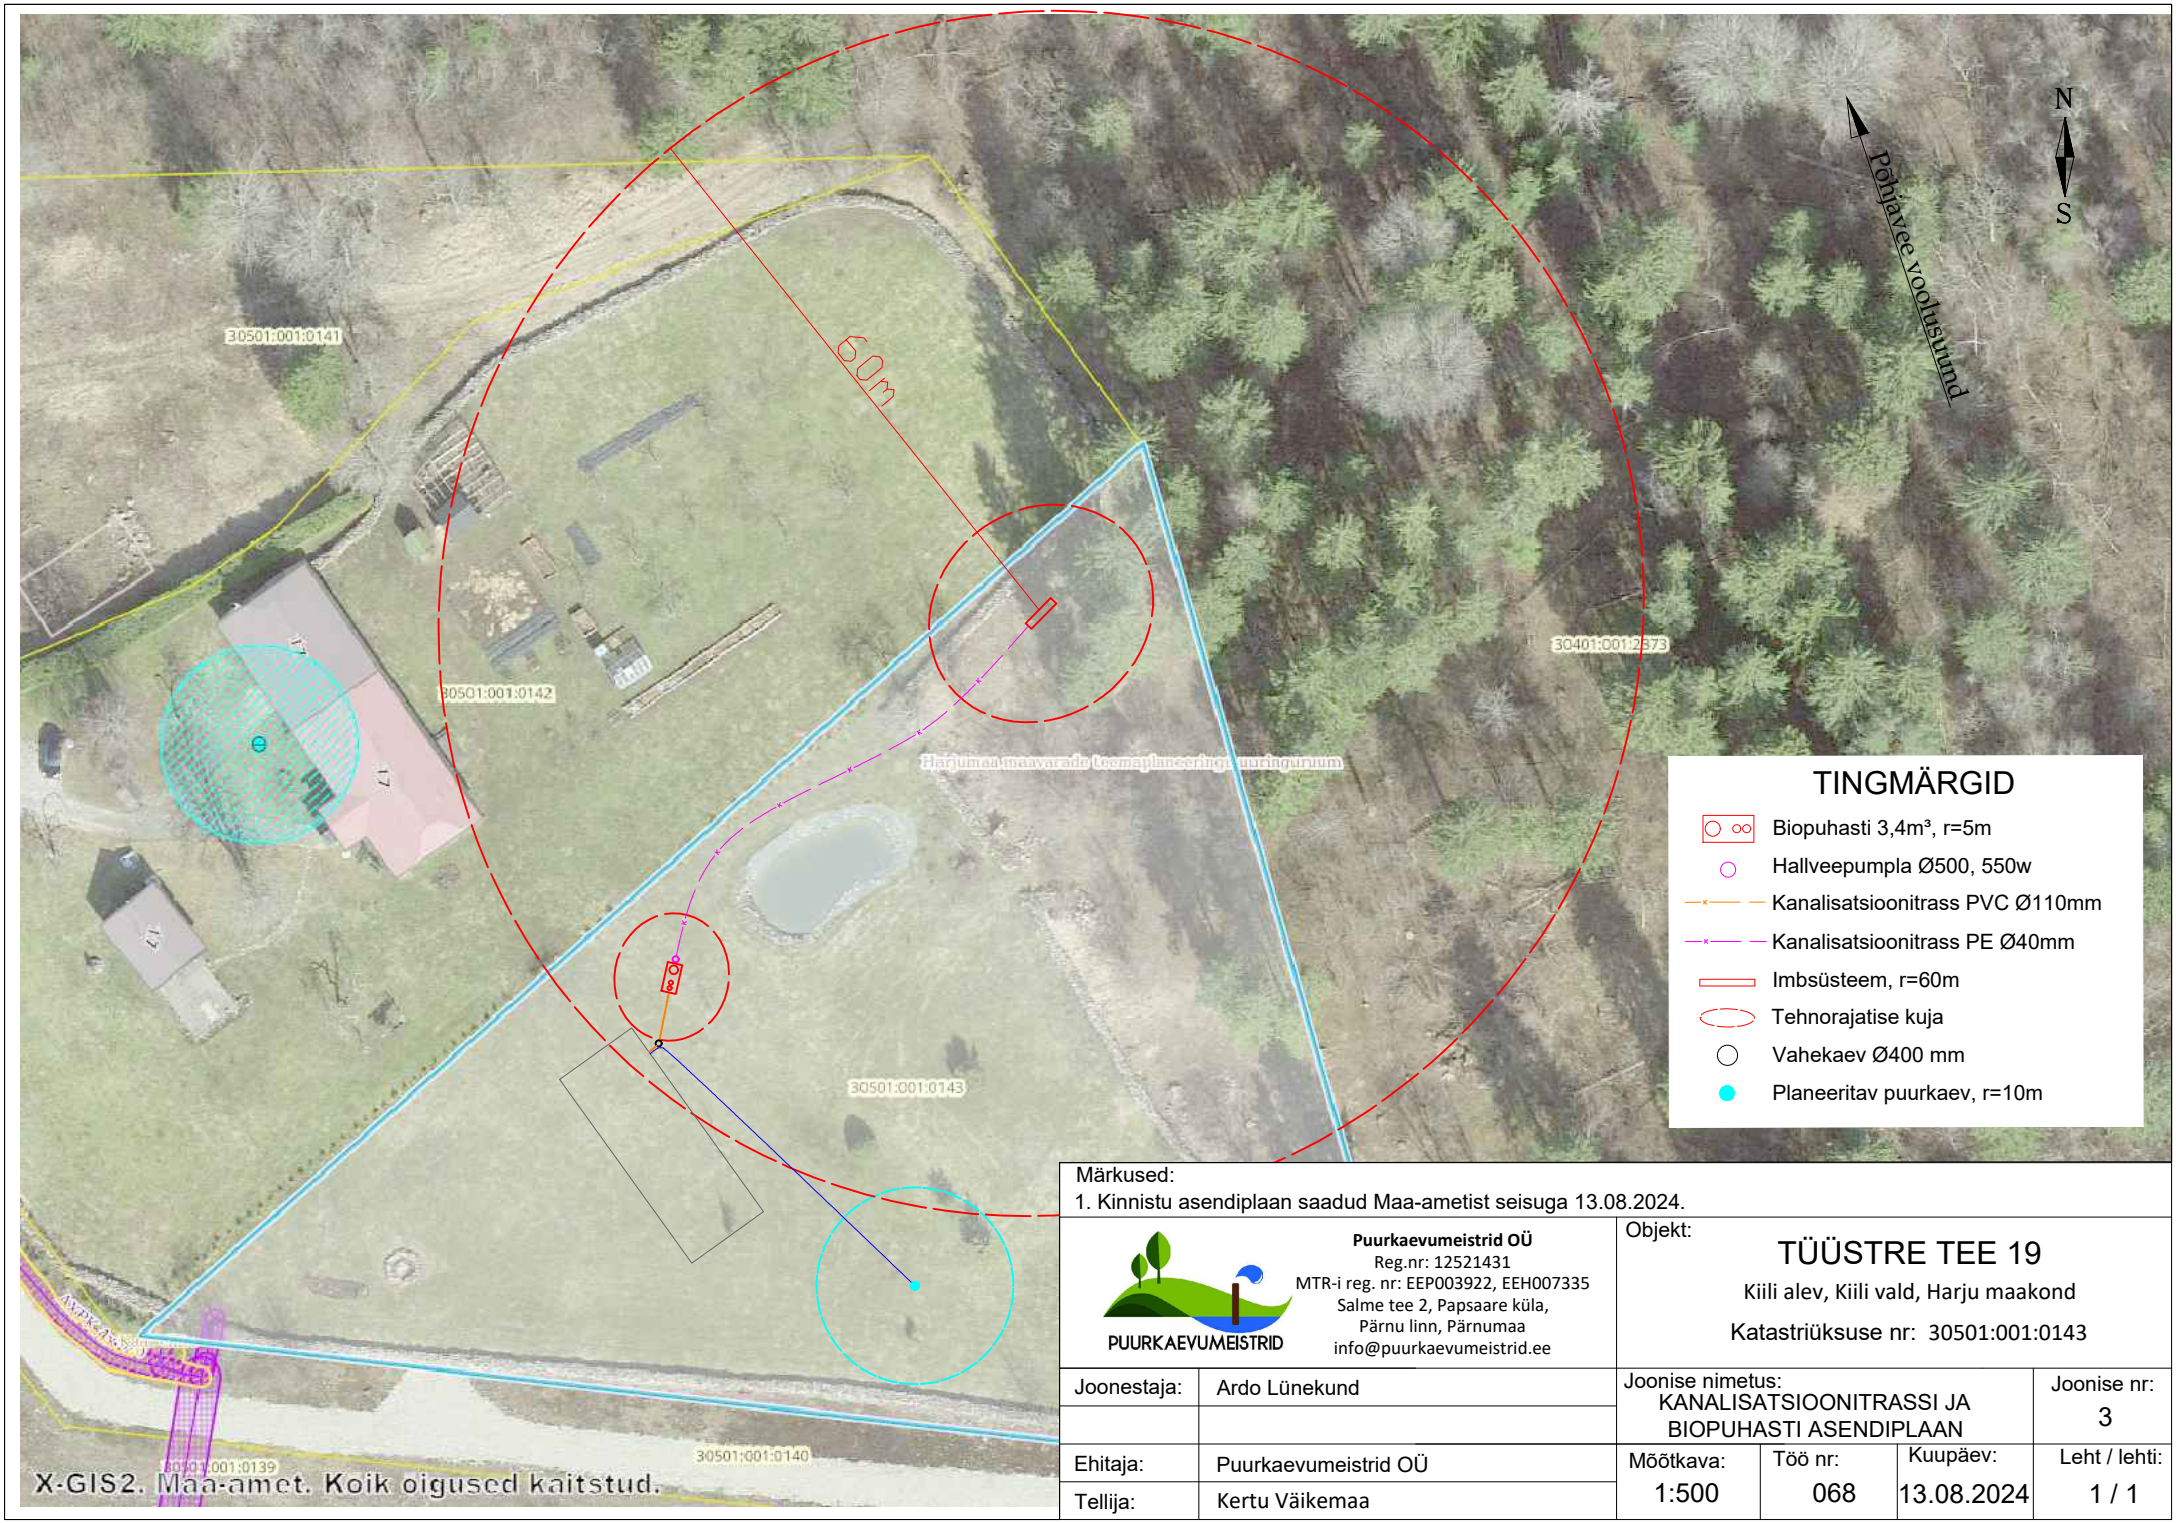

Märkused:
1. Kinnistu asendiplaan saadud Maa-ametist seisuga 13.08.2024.

Puurkaevumeistrid OÜ
Reg.nr: 12521431
MTR-i reg. nr: EEP003922, EEH007335
Salme tee 2, Papsaare küla,
Pärnu linn, Pärnumaa
info@puurkaevumeistrid.ee

Objekt:

TÜÜSTRE TEE 19

Kiili alev, Kiili vald, Harju maakond

Katastriüksuse nr: 30501:001:0143

Joonestaja:	Ardo Lünekund	Joonise nimetus: KANALISATSIOONITRASSI JA BIOPUHASTI ASENDIPLAAN			Joonise nr: 3
Ehitaja:	Puurkaevumeistrid OÜ	Mõõtkava: 1:500	Töö nr: 068	Kuupäev: 13.08.2024	Leht / lehti: 1 / 1
Tellija:	Kertu Väikemaa				