

**TINGMÄRGID**

	KINNISTU PIIRID
	RIIGITEE PIKETID
	PROJ. SÕIDUTEE TUGIPEENRA SERV
	PROJ. SÕIDUTEE KATTE SERV
	PROJ. SÕIDUTEE MULDE ALUMINE SERV
	PROJ. TEEMÄRGISTUS
	PROJ. TÄHISPOSTID
	OLEMASOLEV RIIGITEE KATTE MÄRGISTUS


2240  
Kulle

**KATTED**

	PROJEKTEERITUD RISTUMISKOHA KATEND
	PROJEKTEERITUD TUGIPEENAR / KRUUSAKATE
	PROJEKTEERITUD HALJASTUS - MULD JA MURUKÜLV

Märkus:

1. Geodeetiline alusplaan on teostatud Kirjanurk OÜ poolt jaanuaris 2024 a. Alusplaan on mõdetud L. Est '97 süsteemis ja kõrgused EH 2000 süsteemis.

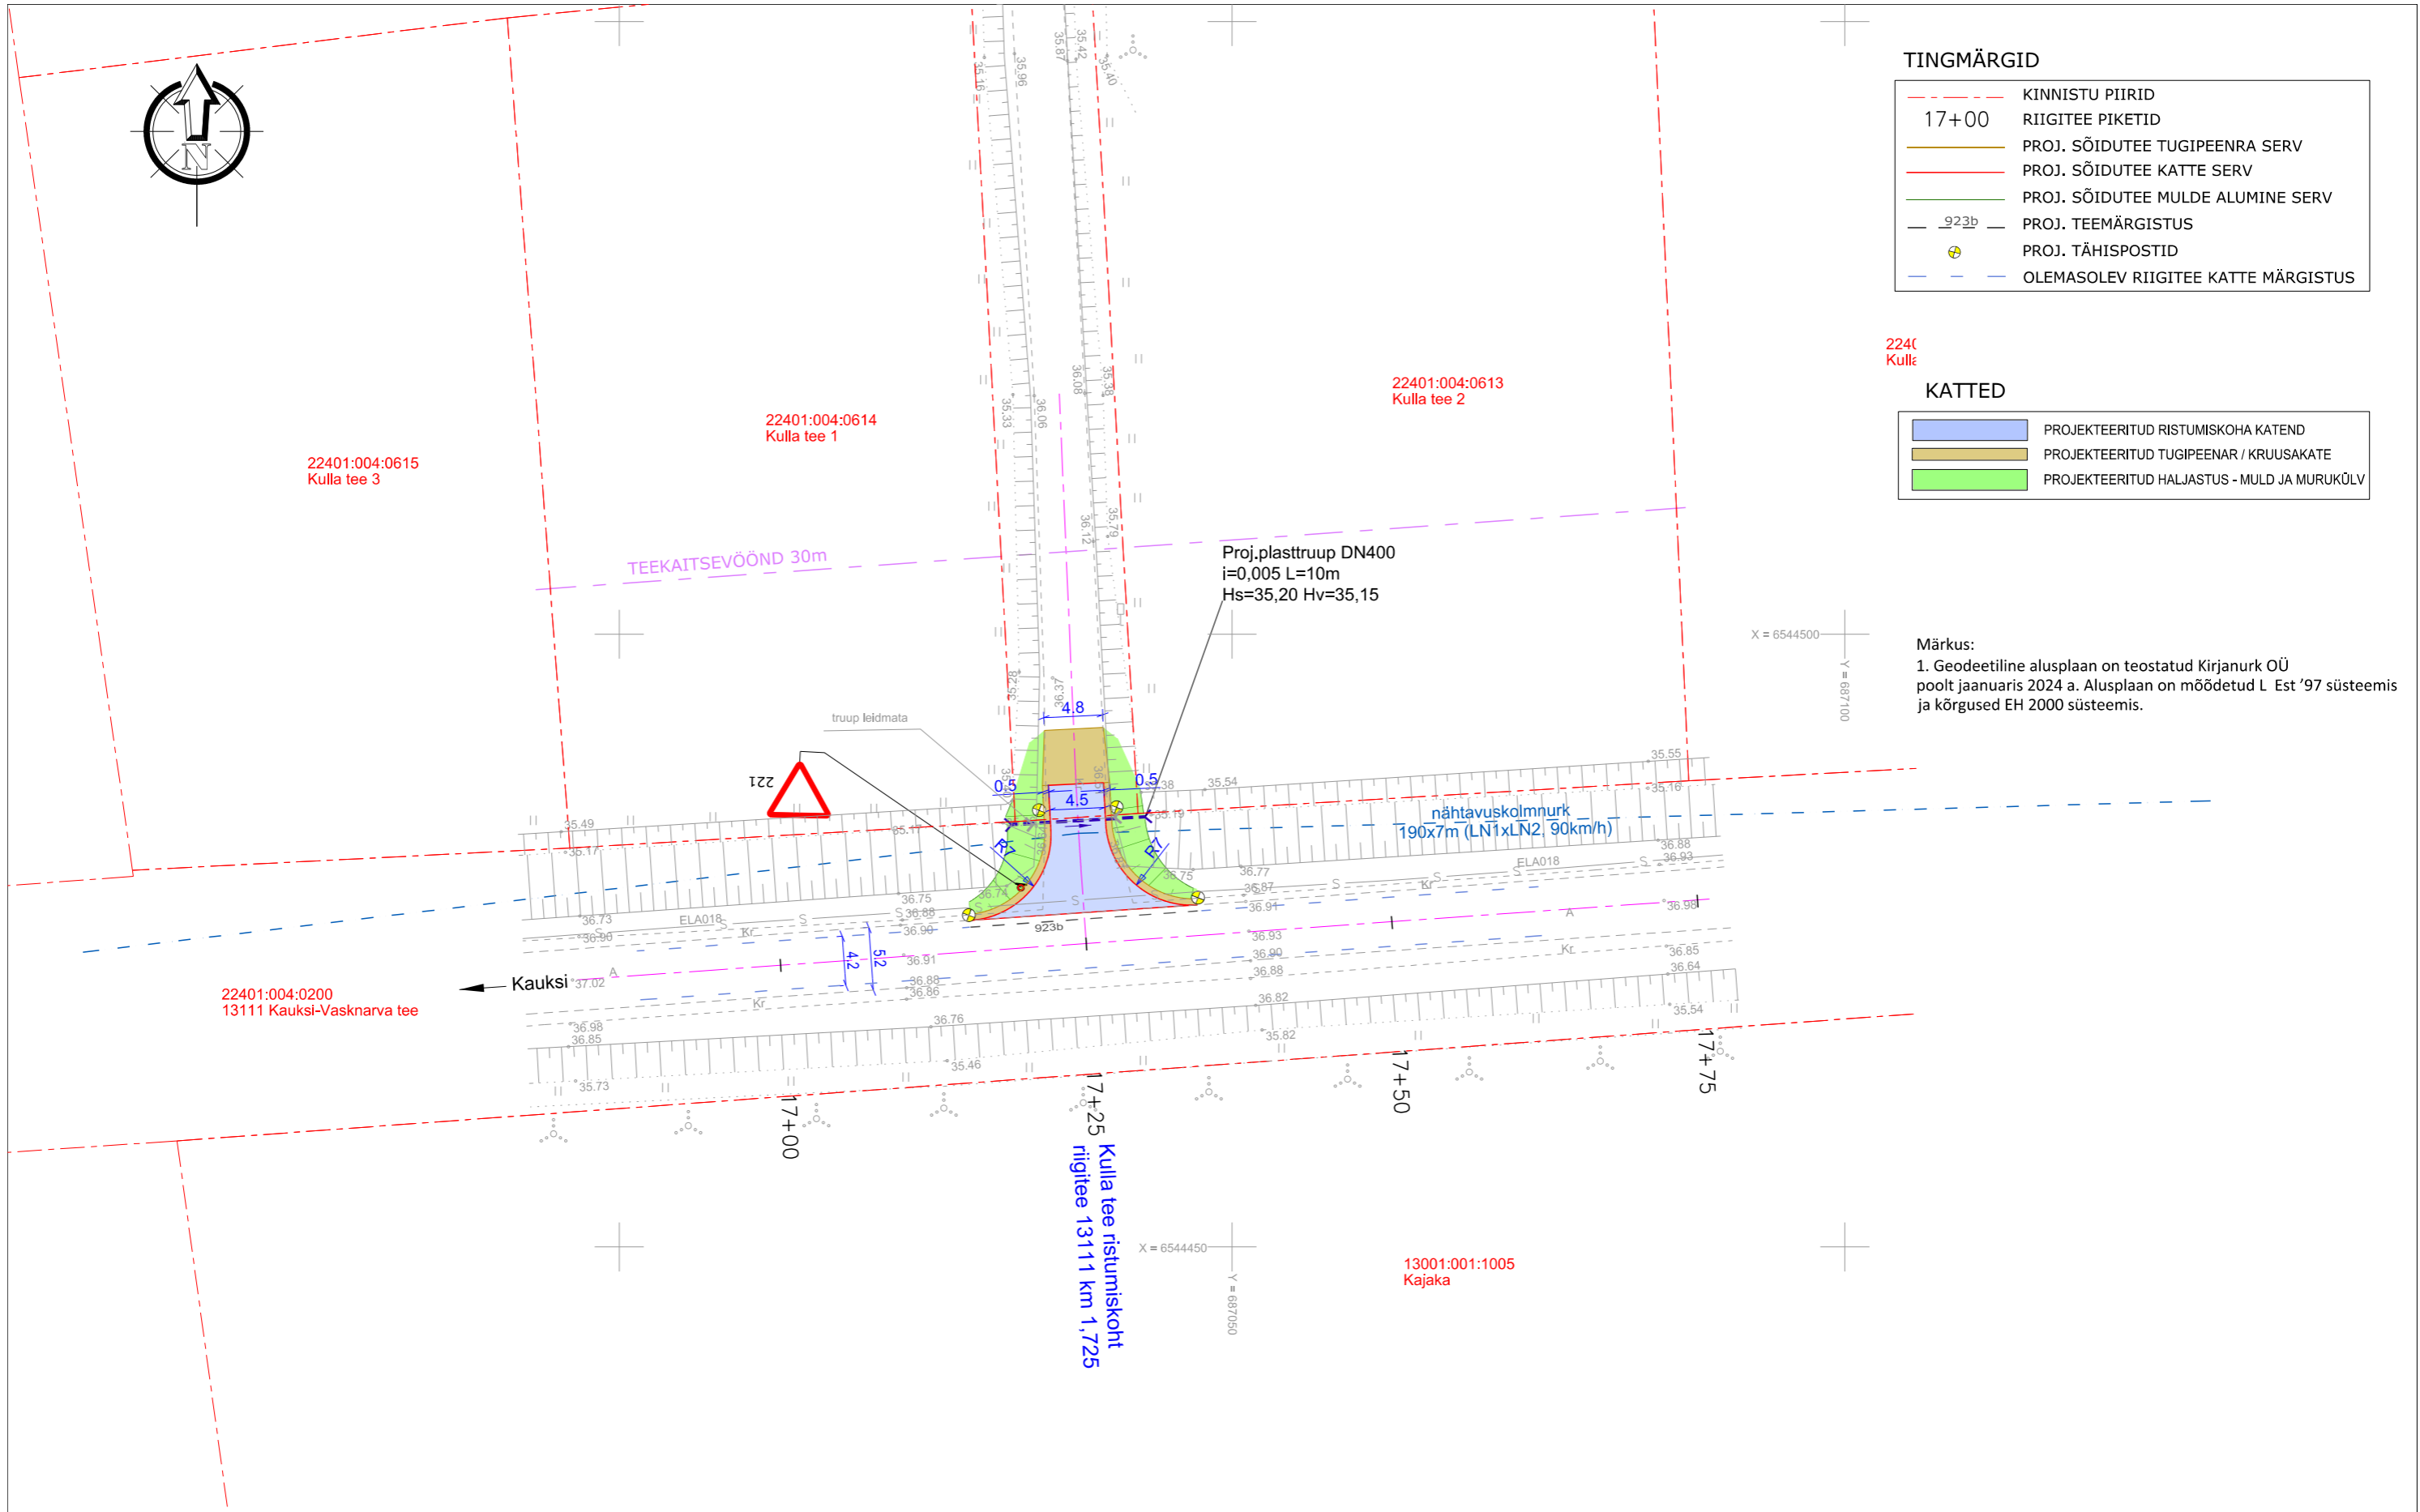

<b>Tinter-Projekt OÜ</b> Turu tn 34 51014, Tartu Tel. 7 475 333 info@tinterprojekt.ee			Töö nimetus: <b>Riigitee 13111 Kauksi-Vasknarva km 1,725 Kulla tee ristumiskoha ehitamise põhiprojekt</b>		
Amet:	Nimi:	Allkiri:	Töö Tellija: <b>SKP Invest OÜ</b>		
Projekteerija:	Meelis Kleinson		Joonise nimetus: <b>Asendiplaan</b>		
Kuupäev:	05.03.2024	Joonise number:	1	Stoodium:	
Mõõtkava:	1:500	Töö nr:	16-24-TP		