




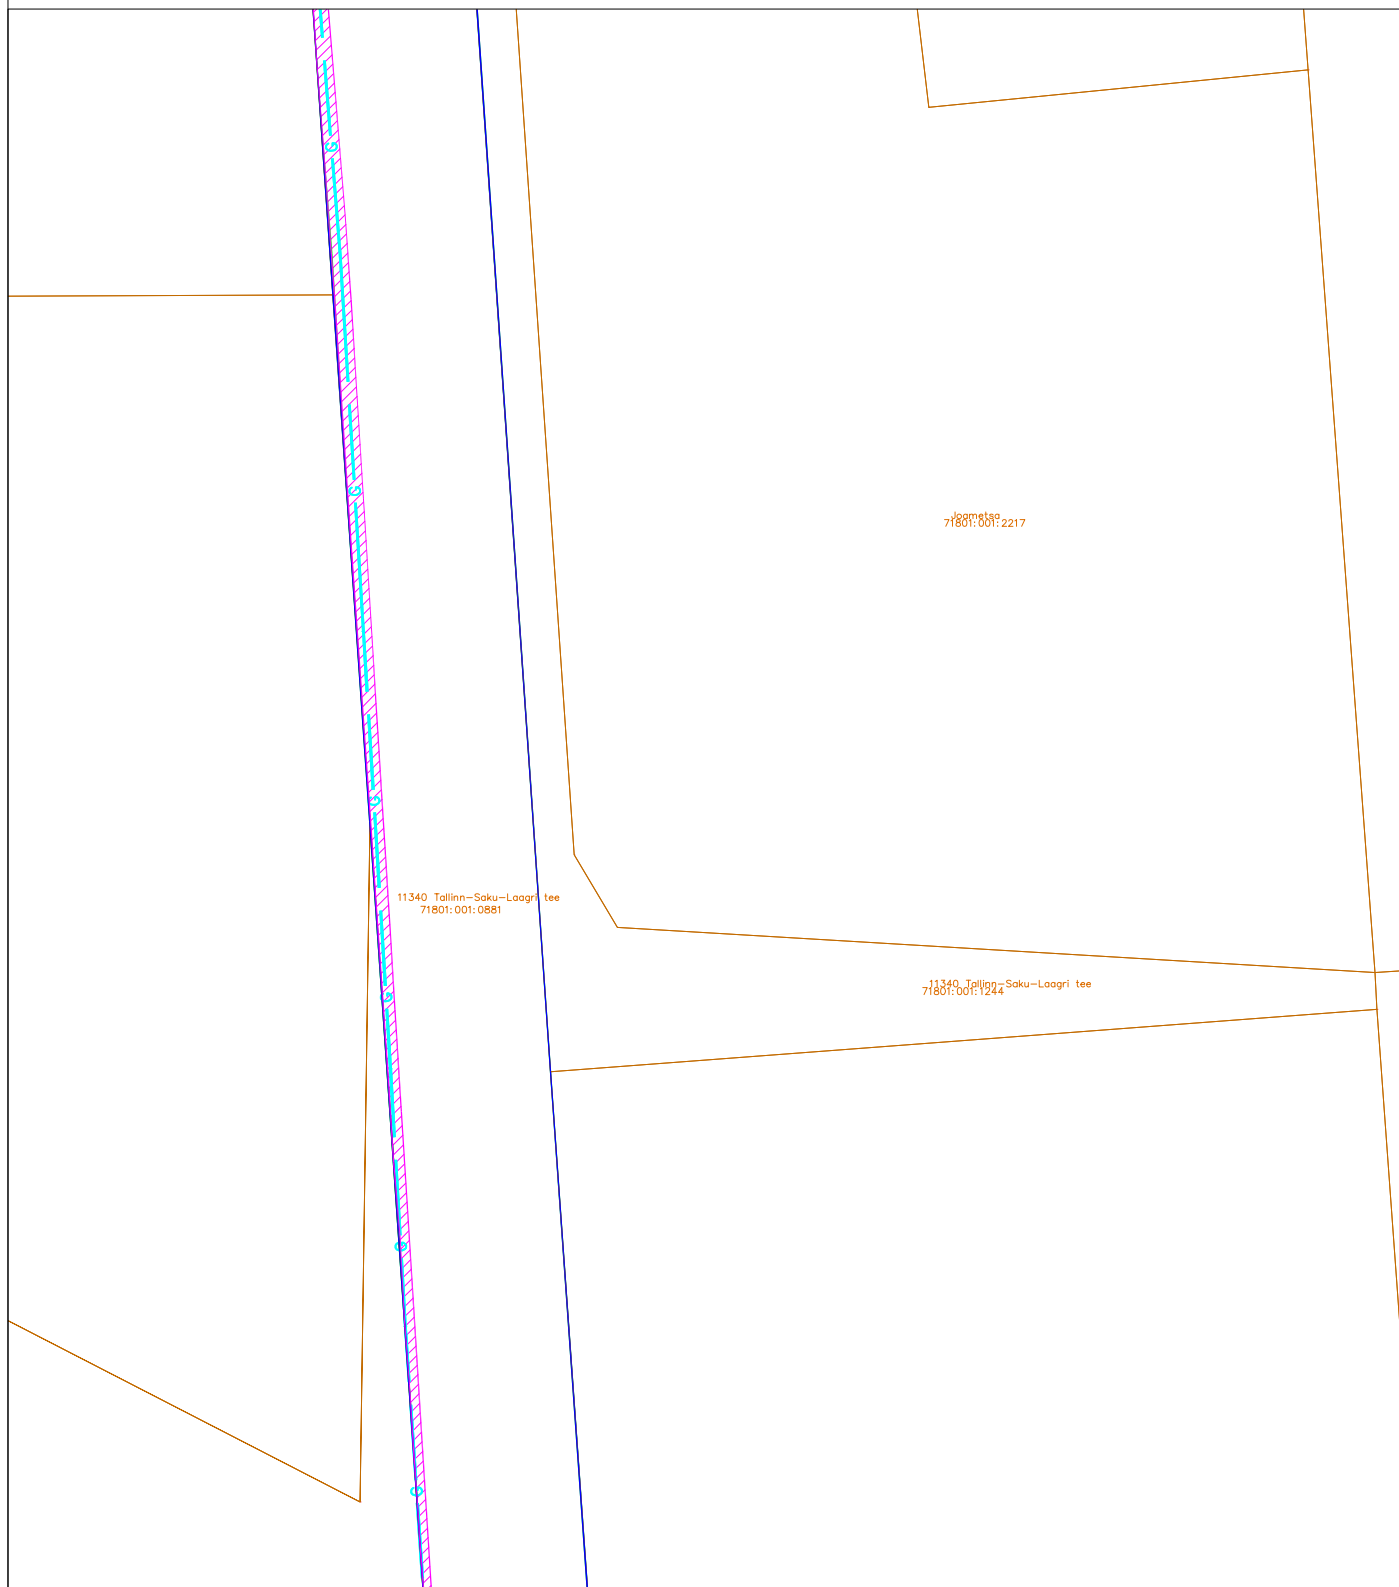

# ISIKLIKU KASUTUSÕIGUSE ALA PLAAN

11340 Tallinn-Saku-Laagri tee (71801:001:0881), Jälgimäe küla, Saku vald, Harju maakond  
M1:1000

Leht 5/7



## TINGMÄRGID:

-  Koormatava kinnisasja piir
-  Kasutusõiguse ala
-  Olemasolev gaasitorustik
-  Kinnistu piir

## RAJATISE TEHNILISED ANDMED:

Kasutusõiguse ala ca 3439,0 m<sup>2</sup> (üldpindala)

Kaitsevööndi ulatus torustikule välisservast 1,0 m

Gaasitorustiku üldpikkus - 1478,0 m