IKÕ ala positsiooni number	Kinnistu registriosa number	Katastriüksuse tunnus	Katastriüksuse nimi	IKÕ ala pindala (m^2)	Askoht riigitee suhtes (km)			Joonise nr	Objekt
3	12370550	73001:008:1003	5 Pärnu-Rakvere-Sõmeru tee	22	5 Pärnu-Rakvere-Sõmeru tee	5,07	- 5,07	1	Kergliiklustee

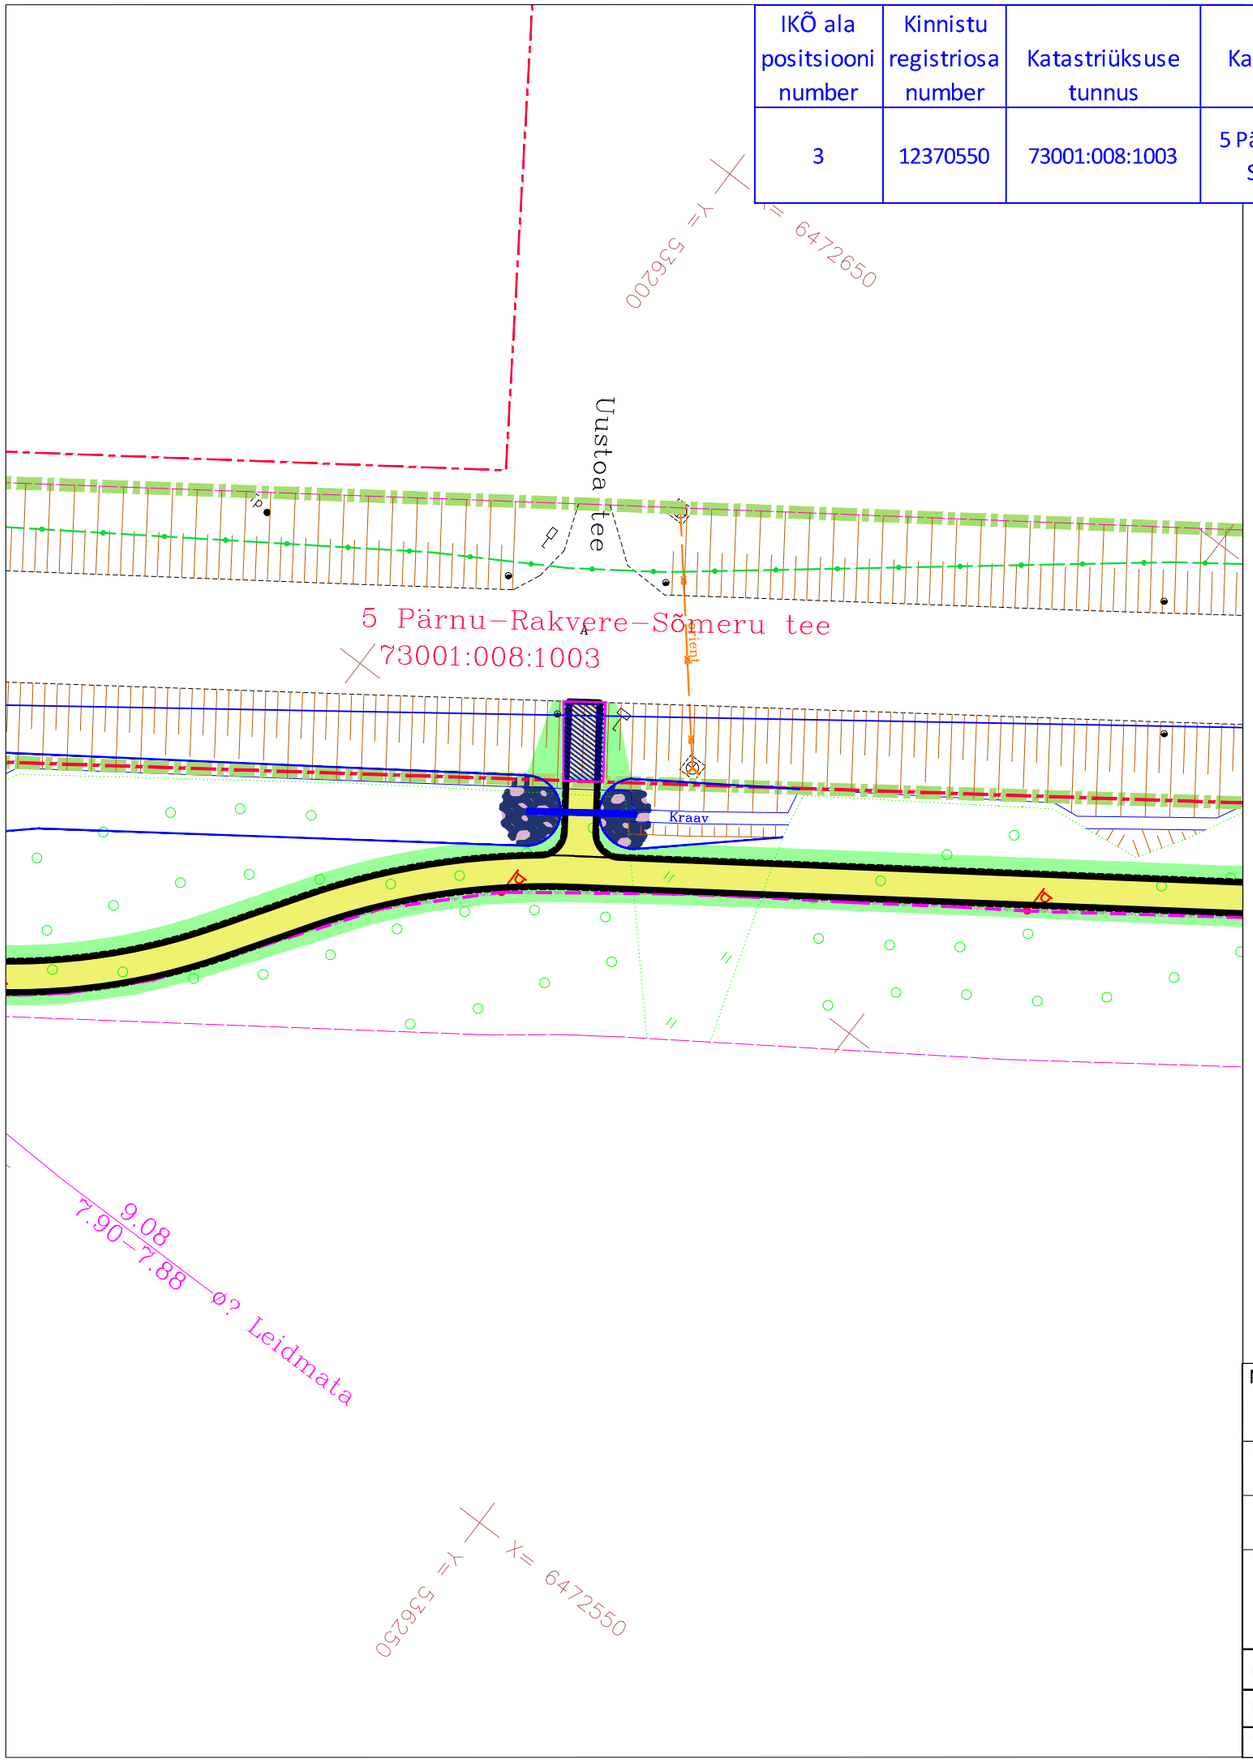

KATASTRIPIIR

KASUTUSÕIGUSE ALA

PROJEKTEERITUD TEE

PROJEKTEERITUD MURU
(TEEPEENAR/HALJASTATUD NÕLV)

Olemasolev asfaltbetooni katend
sõiduteele mida säilitatakse

Projekteeritud truup
Projekteeritud kraaviosa
puhastamine/profileerimine koos munakividest
kindlustusega (truubikindlustus)

MUUDATUS	JOONISEID

TÖÖ NIMETUS
Rt 5 ,Pärnu-Rakvere-Sõmeru .Kergliiklustee lõigus Susi teerist-Otsa teerist

JOONIS
Susi-Otsa, isikliku kasutusõiguse seadmise skeem

KOOSTAJA
THP
OÜ TEEHOIU PARTNERID
Pardi 14c 80017 Pärnu
Tel 447 5972
e-post vaino.hallikmagi@mail.ee

OU Teede insenerid
Paju 10, Valga linn,Valga maakond, 68206, registrikood 11938714
Tel +372 57859901
e-post info@cigrupa.lv

TELLIJA
TORI VALLAVALITSUS
reg kood.77000341
Pärnu mnt 12, Sindi, Tori vald, Pärnumaa 86705
telefon: 449 0135, e-post: jyri.puust@torivald.ee

PROJEKTEERIJA	V. HALLIKMÄGI	KUUPÄEV	TÖÖ NR	STAADIUM	JOONISE NR
PROJEKTEERIJA	A.TAMA	MÄRTS 2021	1- 58 /2021	PP	1/1
TEHNIK	V. VAPPER		MÕÕTKAVA 1:500		