


X=6528950
Y=552300

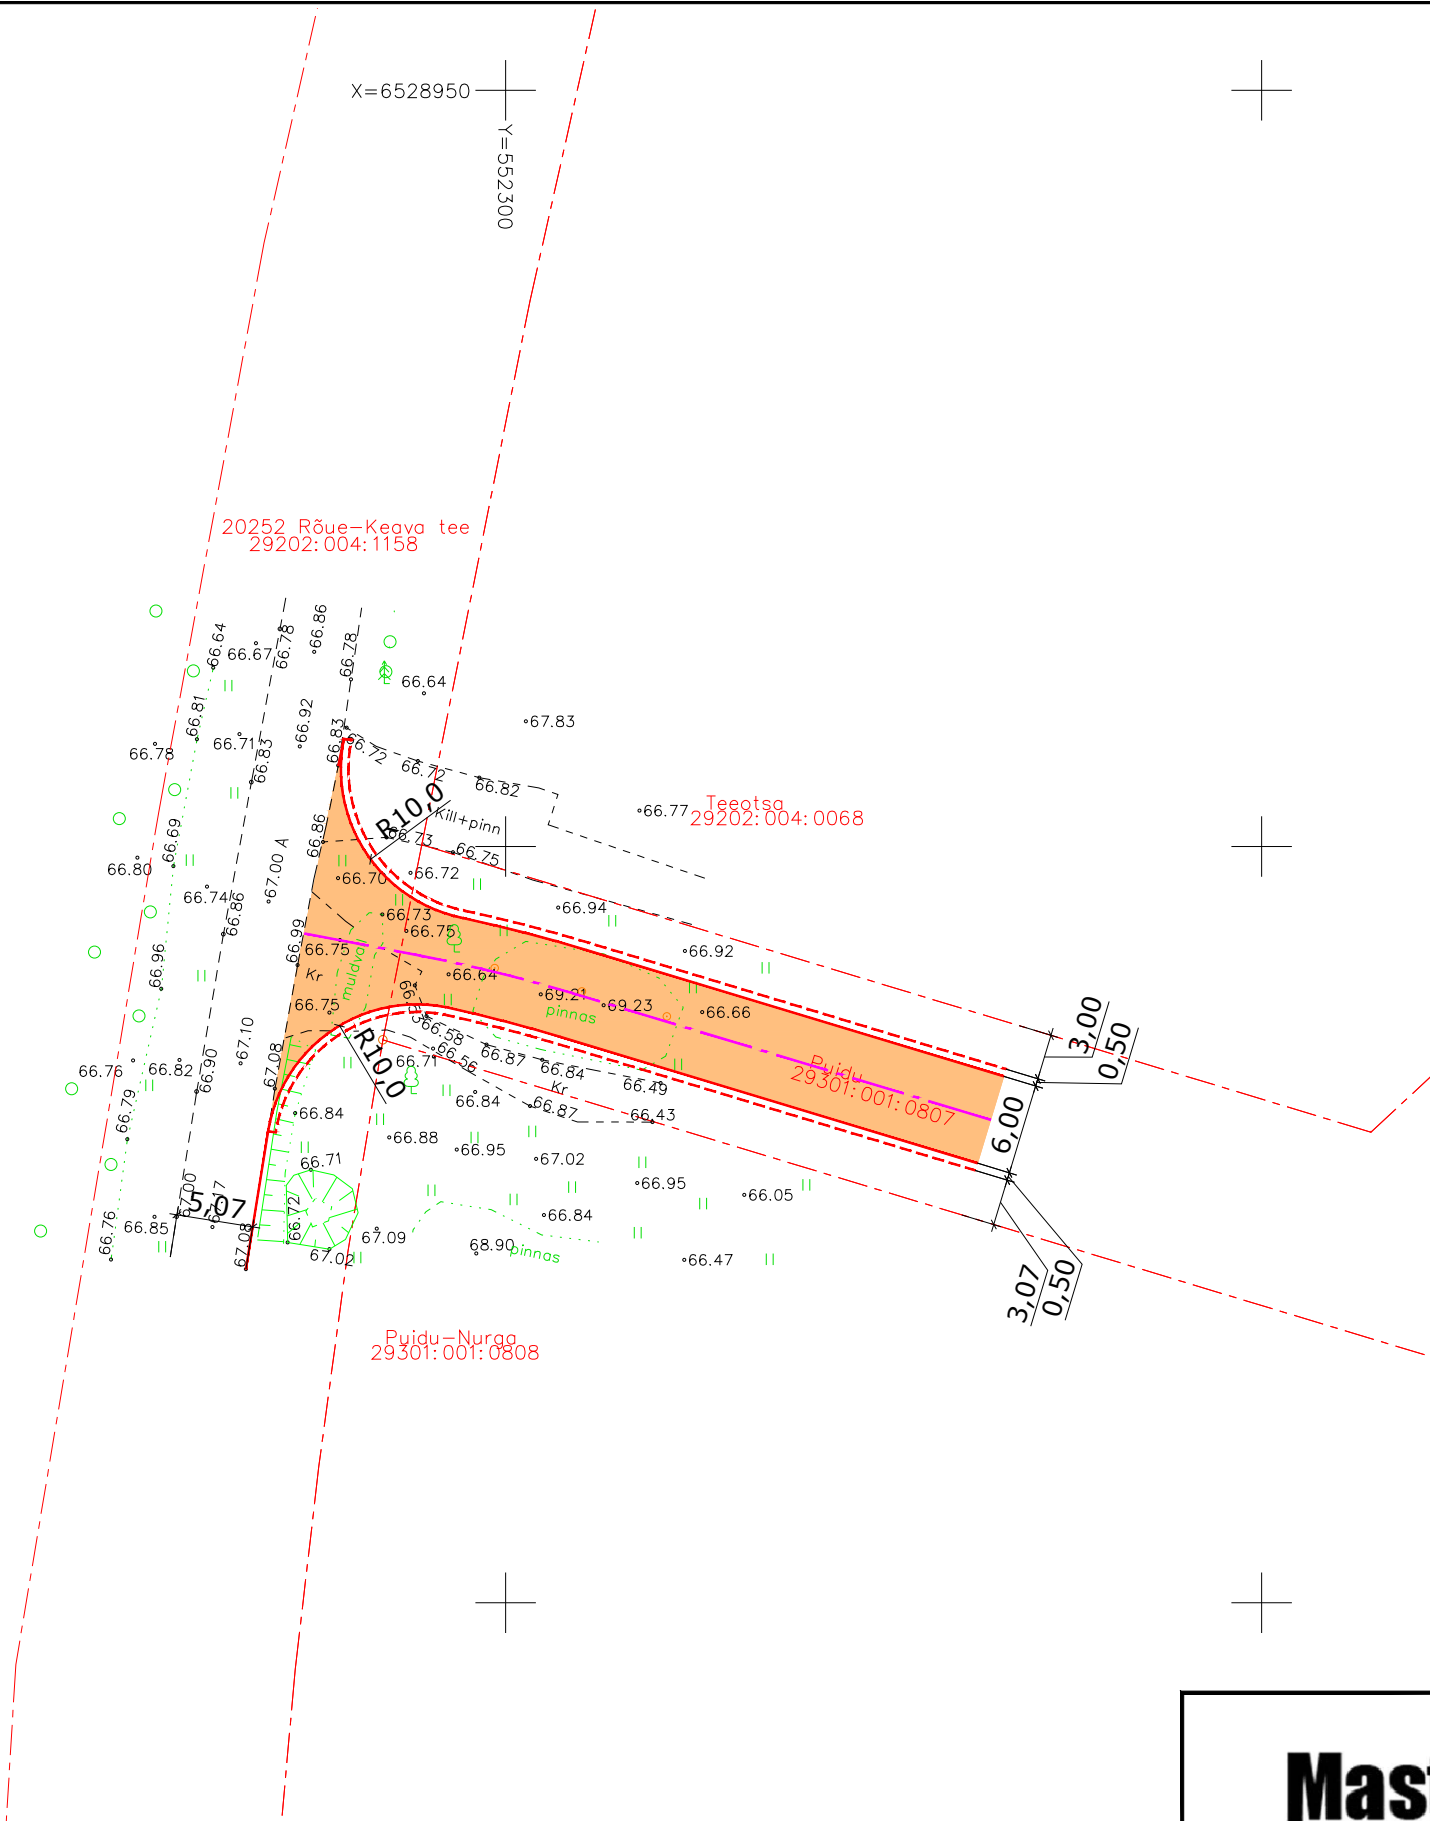

OÜ Mastlop TINGMÄRGID	
	OLEMASOLEV KINNISTU PIIR
	OLEMASOLEV VEETORU
	OLEMASOLEV KANALITORU
	OLEMASOLEV MADALPINGEKAABEL
	OLEMASOLEV KESKPINGE ÕHULIN
	OLEMASOLEV SIDEKAABEL
	OLEMASOLEV SIDEKAABEL
	OLEMASOLEV PIIRDEAED
	OLEMASOLEV PIIRDEAED
	OLEMASOLEV HEKK
	OLEMASOLEV KÕRGHÄLIATUS
	OLEMASOLEV NÖLV
	OLEMASOLEV KAEVUKAAN
	OLEMASOLEV LIPUMAST
	OLEMASOLEV TV - POST
	OLEMASOLEV LIKLUSMÄRK
	OLEMASOLEV SIDERAJATIS
	OLEMASOLEV TÄHISPOST
	OLEMASOLEV ELIKAPP
	OLEMASOLEV PESUKUVATUSRAAM
	PROJEKTEERITAV SÕIDUTEE TELGJAOON
	PROJEKTEERITAV SÕIDUTEE KATTE SERV
	PROJEKTEERITAV SÕIDUTEE PEENRA SERV
	PROJEKTEERITAV Zupindamisega FREETSPURUKATE

MÄRKUSED:

- 1) Geodeesia OÜ Kupits. Teostatud 28.08.2026.a. Töö nr. 110-2026.
Kõrgused Euroopa kõrgussüsteemis EH2000. Koordinaadid L-Est 97 süsteemis.
- 2) Projekteeritud ja olemasolev katend tuleb omavahel kõrguslikult kokku viia
- 3) Kui ol.olevat katendit kahjustatakse suuremas ulatuses kui projektdokumentatsioonis kajastatud, tuleb see normidekohaselt taastada.

Mastlop OÜ Mastlop Reg.kood 12618952; EEP003122; ELK000079 Peterburi tee 2F, Tallinn 11415 tel. +372 56 24 26 34, e-mail ppoltsam@gmail.com	Projekti nimetus:	PUIDU KINNISTULE MAHASÕIDU PROJEKT TEEDE-EHITUSLIK OSA	Projekti tunnus: 26071
	Asukoht:	20252 RÕUE-KEAVA TEE; PUIDU KÕUE KÜLA, KEHTNA VALD, RAPLA MK	Töö nr: 26071
	Tellija:	Laxnel OÜ	Leht nr: TL-02-2
	Joonise nimetus:	ASENDIPLAAN	Staadium: ESKIIS
Projektijuht Pärt Põltsam	Projekteeris Pärt Põltsam	Koostatud / trükitud:10.09.2026/ 10.09.2026	Mõõtkava: 1:500
Kontrollis Pärt Põltsam (tunnistuse nr. 163405/163406)			