


ASENDIPLAAN, TEED JA LIIKLUS

JRK NR	TINGMÄRGI KIRJELDUS	TINGMÄRK
1	Projekteeritud sõidutee asfaltbetoonkate (tüüp 1)	
2	Projekteeritud pörkepiire	
3	Projekteeritud teetõke	
4	Projekteeritud/ planeeritud teekatemärgistus	

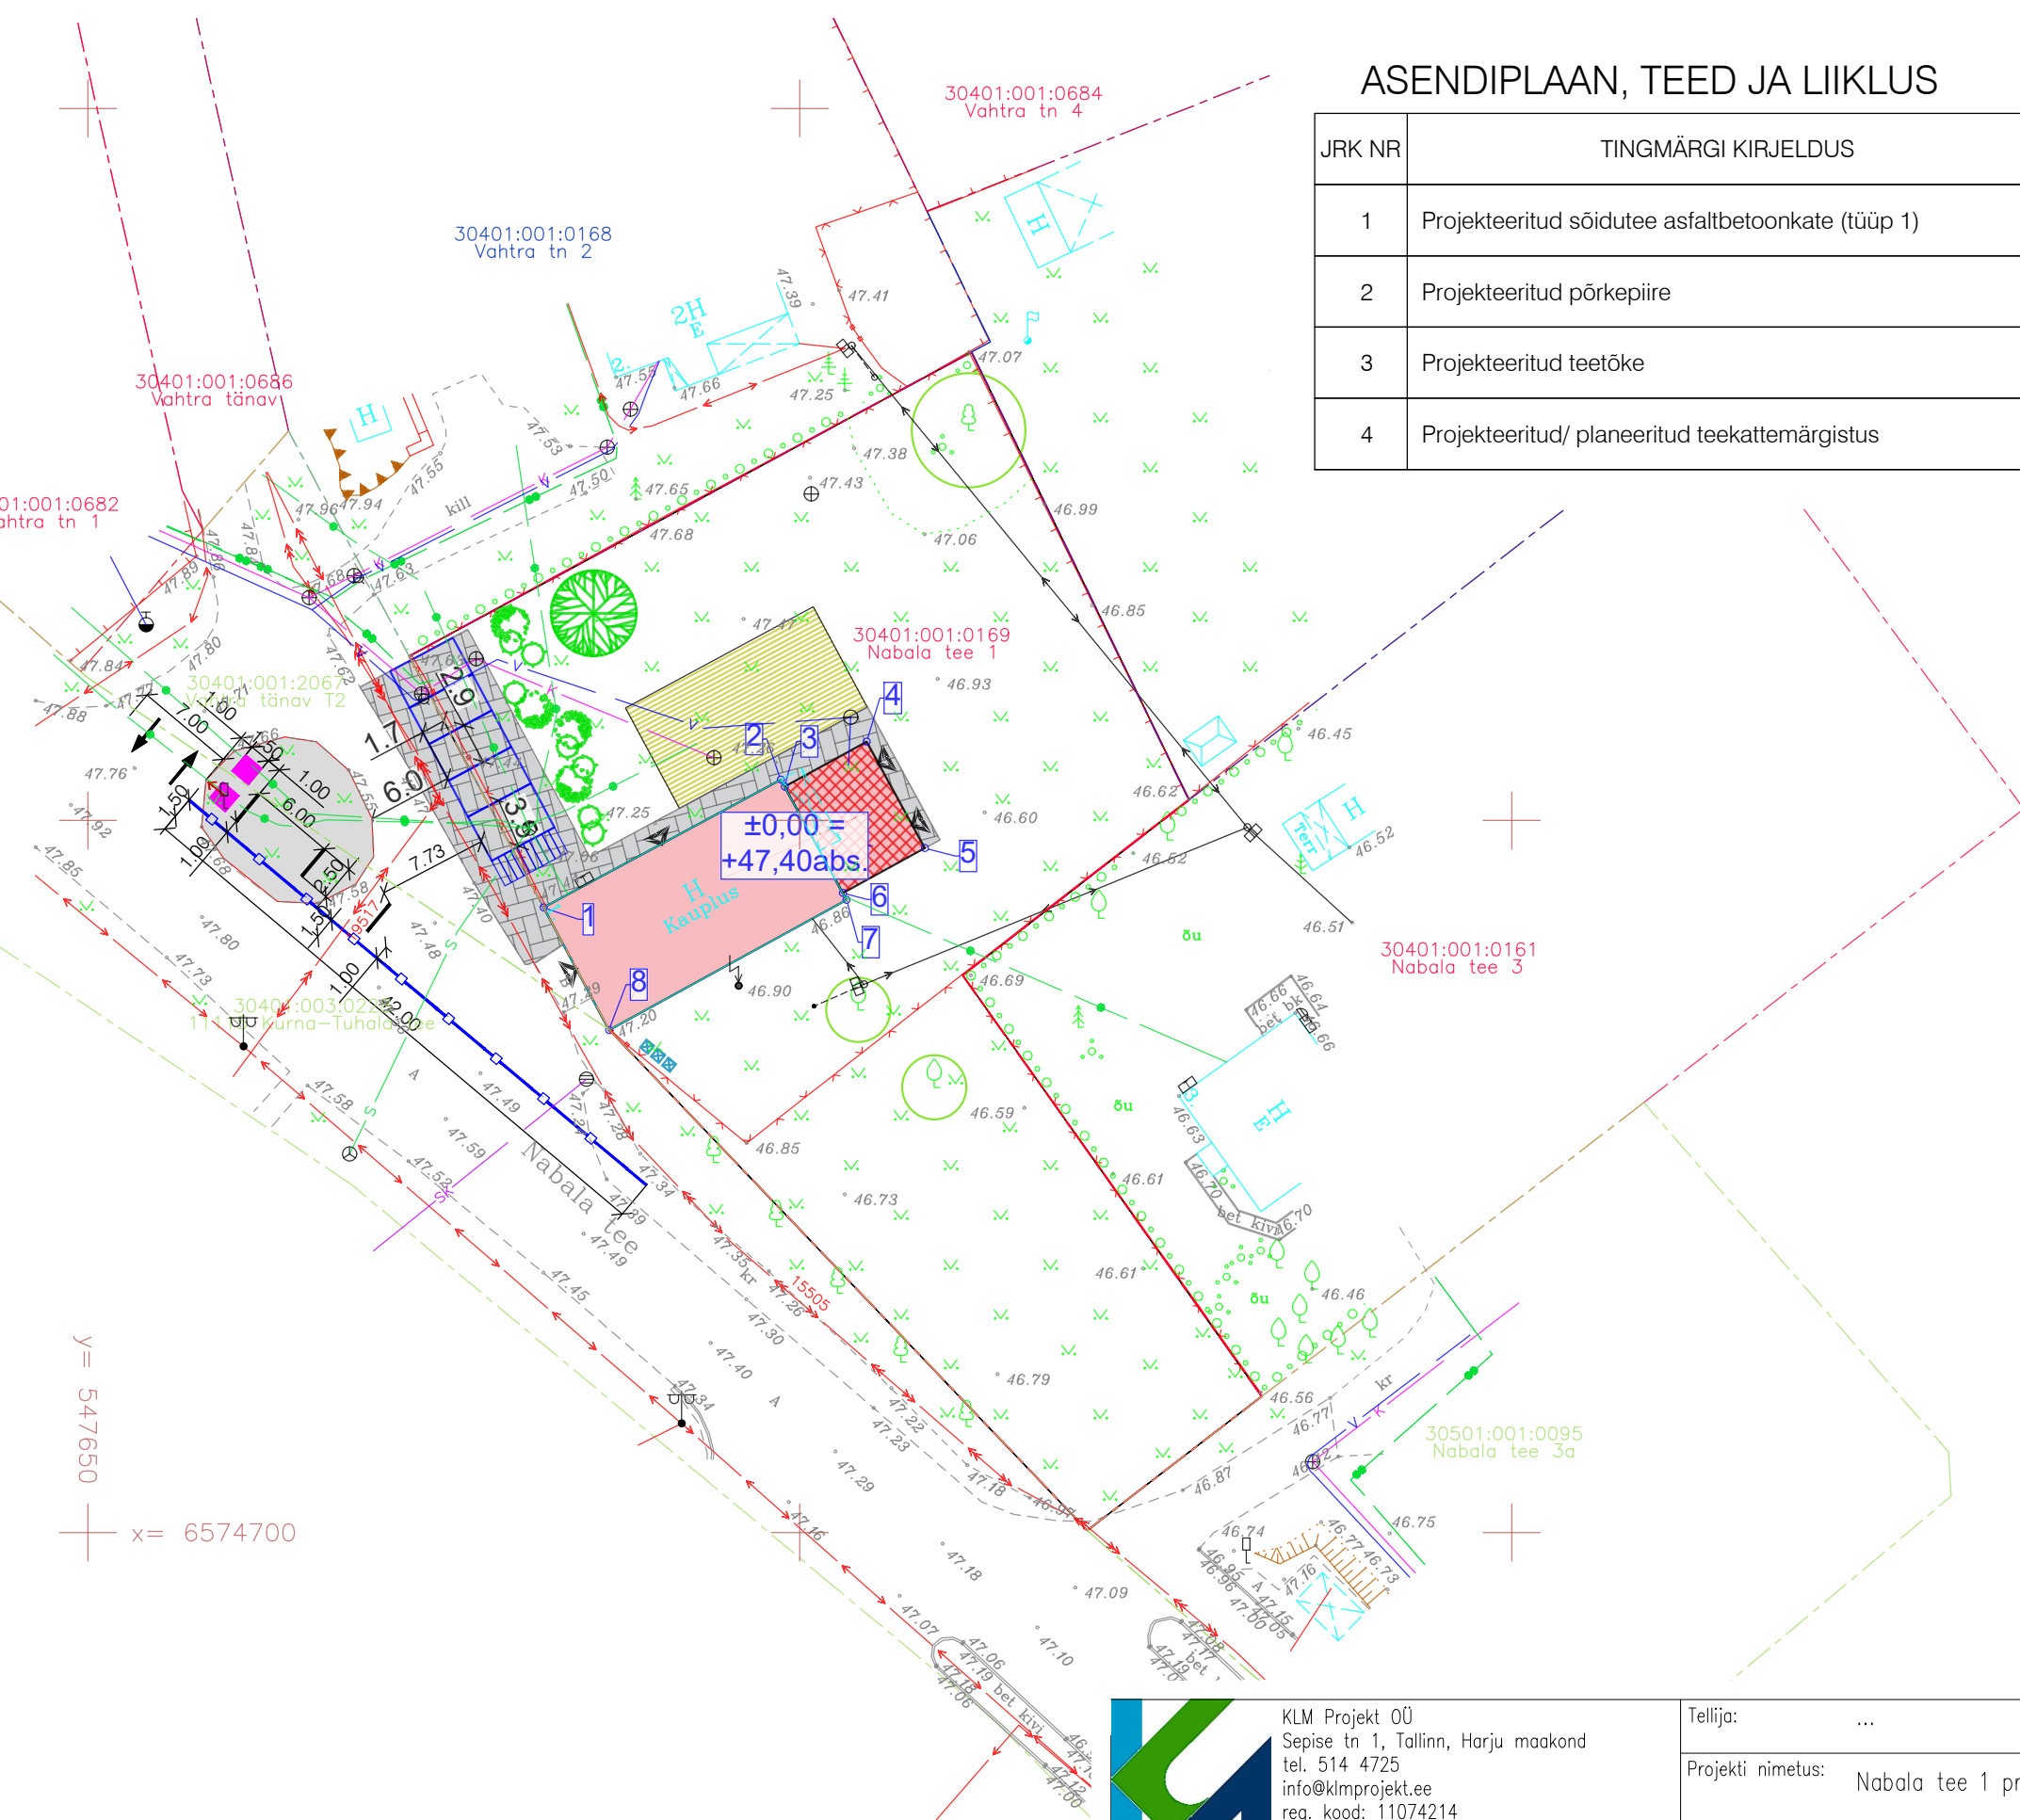

KLM Projekt OÜ
Sepise tn 1, Tallinn, Harju maakond
tel. 514 4725
info@klmprojekt.ee
reg. kood: 11074214
MTR nr: EPP003312

Tellija:	...			
Projekti nimetus:	Nabala tee 1 projekt			
Objekt:	Nabala tee 1, Kiili vald, Harju maakond			
Joonis:	ASENDIPLAAN	Projekt nr.: 1324		
Joonise nr.: 2	Mõõtkava: 1:500	Leht:	Paber: A3	Stadium: ES

	Nimi	Allkiri	Kuupäev
Kinnitas:	K. Laurits		05.09.2024
Kontrollis:	A. Lipkin		05.09.2024
Koostas:	K. Oper		05.09.2024