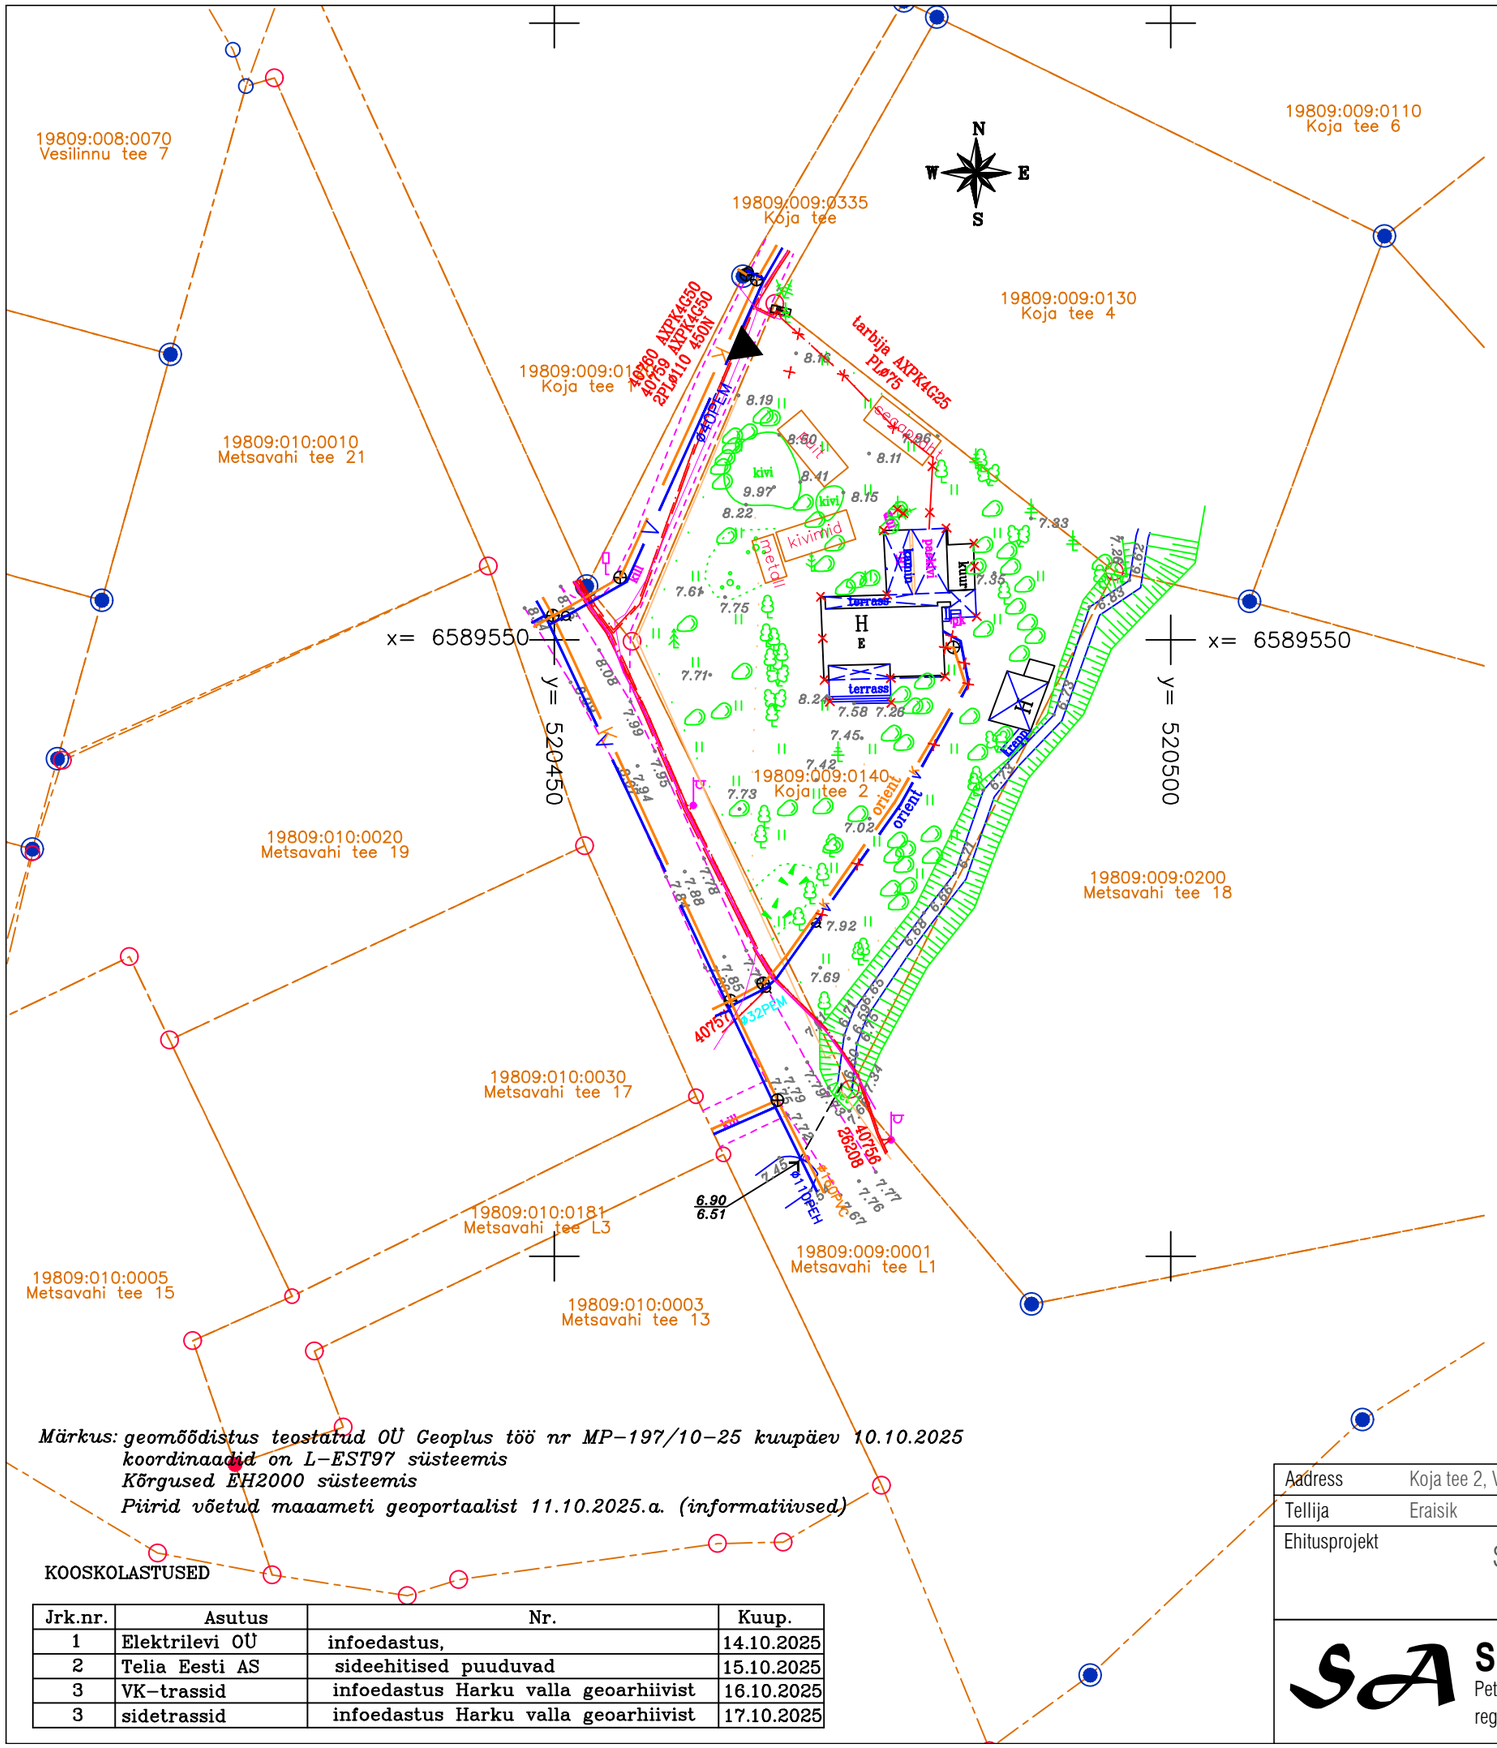

TINGMÄRGID

- krundipiir
- pääs krundile
- lammutatav
- lammutatav suvila
- likvideeritav elektrimaakaabel
- likvideeritav kanalisatsioonitorustiku osa
- likvideeritav veetorustiku osa
- jäätmemahutid
- jäätmemahutid
- likvideeritavad elupuud

Märkus: geomõõdistus teostatud OÜ Geoplus töö nr MP–197/10–25 kuupäev 10.10.2025
koordinaadid on L–EST97 süsteemis
Kõrgused EH2000 süsteemis
Piirid võetud maaameti geoportaalist 11.10.2025.a. (informatiivsed)

KOOSKOLASTUSED

Jrk.nr.	Asutus	Nr.	Kuup.
1	Elektrilevi OÜ	infoedastus,	14.10.2025
2	Telia Eesti AS	sideehitised puuduvad	15.10.2025
3	VK–trassid	infoedastus Harku valla geoarhiivist	16.10.2025
3	sidetrassid	infoedastus Harku valla geoarhiivist	17.10.2025

Aadress	Koja tee 2, Vääna-Jõesuu küla, Harku vald	Staadium	Lammutusprojekt
Tellija	Eraisik	Joonise nimi	Mõõtkava
Ehitusprojekt	Suvila lammutus	Asendiplaan	1:500

Smart Arch OÜ
Peterburi tee 13-5; Tallinn; Harjumaa
reg. nr: 12948945 tel: +372 512 66 66

Kontrollis	Kaspar Kissa		Kuupäev
Joonestas	Eduard Onufreitšuk		30.10.2025
Töö nr	LA-25-39	Joonise nr AS-100	Formaat A3