


Isikliku kasutusõiguse seadmise plaan

IKÕ ala pos nr	Registriosaka nr, KV kood	Katastriüksuse tunnus, nimi ja sihtotstarve	Ala pindala (m2)
1	14586750, KV9369	60002:003:1220, 54 Karksi-Nuia - Lilli tee transpordimaa	140

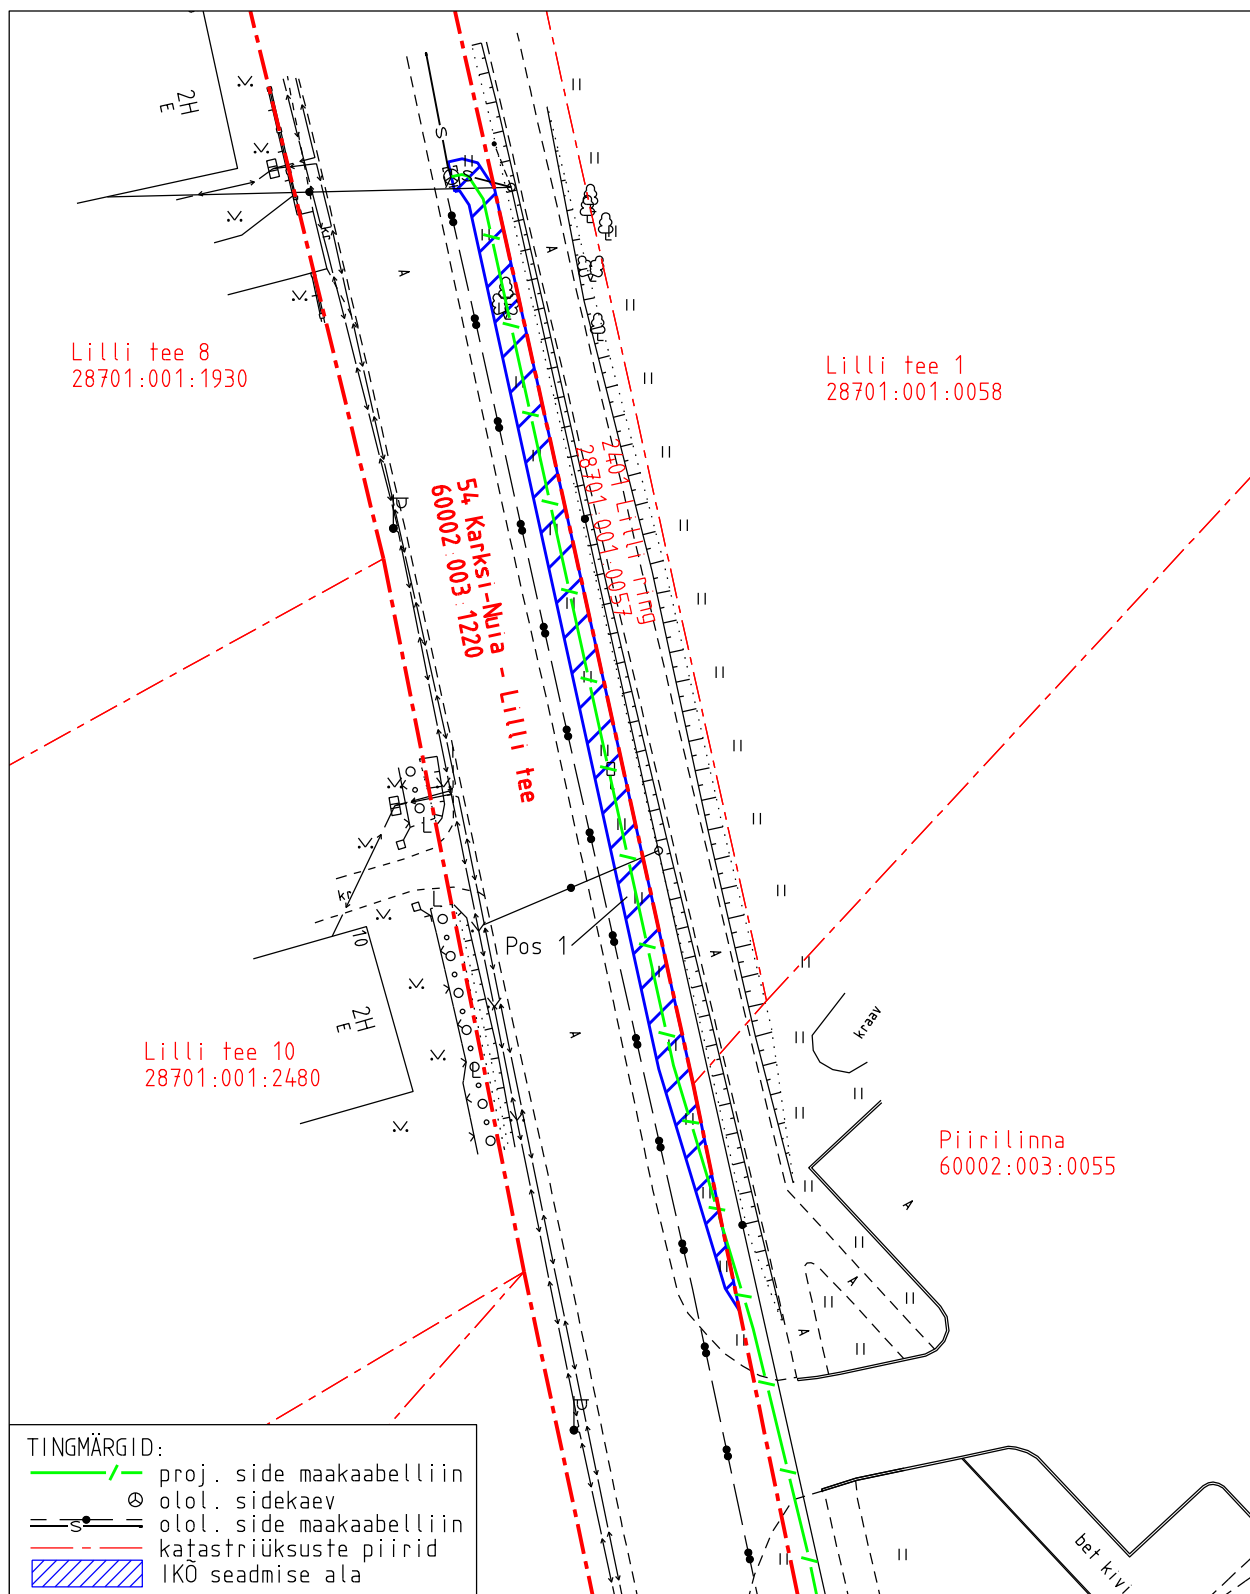

Projekti nimetus Viljandi maakond, Mulgi vald, Kõvaküla, Piirilinna KÜ sideühendus				Töö nr 14881P
Projekti koostaja Kirjanurk OÜ	Plaani koostaja A. Jankovskaja	Mõõtkava 1:500	Leht 1-1	Kuupäev 02.06.2026