


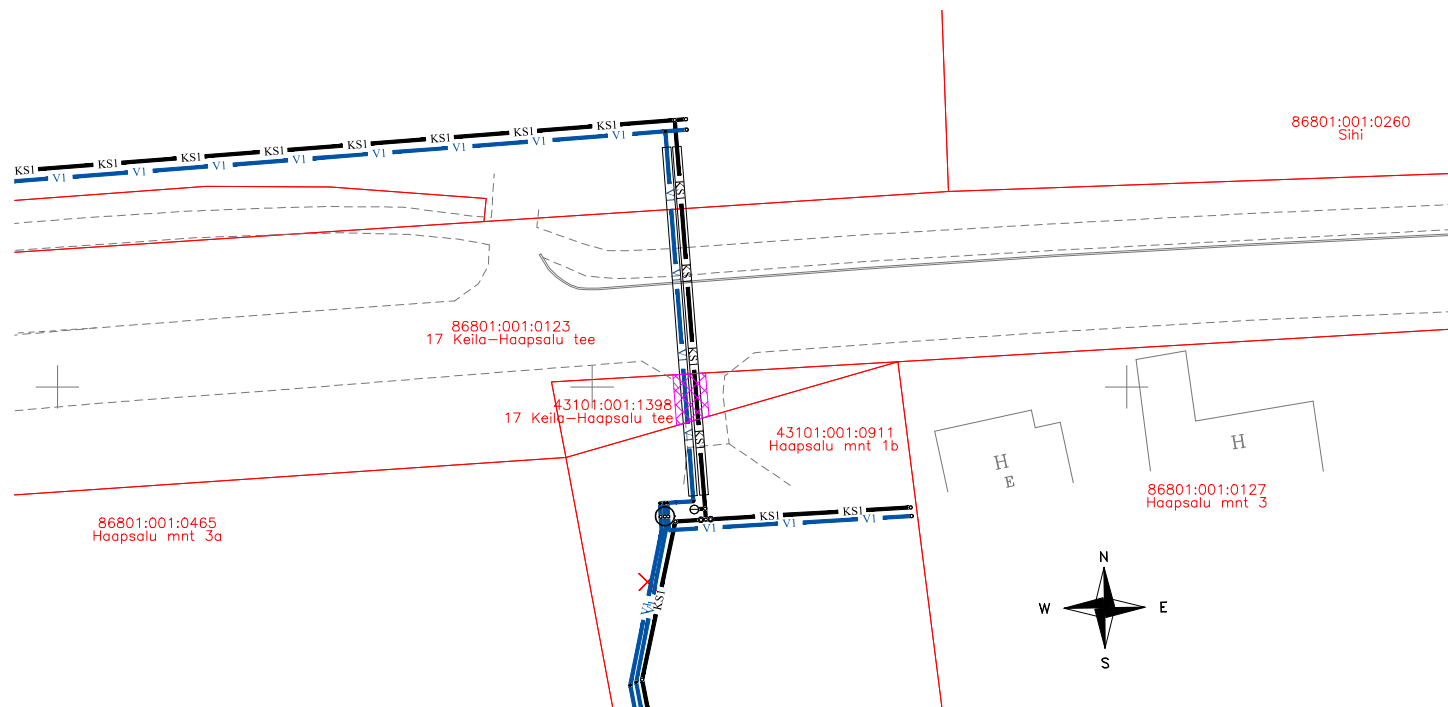

Tingmärgid:

	Kinnistu piir
	Projekteeritud veetoru (ühisveevärgi toru)
	Projekteeritud kanalisatsiooni survetoru (ühistoru)
	Projekteeritud torustiku kaitsehülss
	Projekteeritud kanalisatsiooni survetoru sõlm
	Projekteeritud veetorustiku sõlm
	Projekteeritud torustike siiber
	Kasutusõiguse ala

Jrk nr	IKO ala Pos nr (plaanil)	Kinnistu registrios number	Katastrüksuse tunnus, nimi ja sihtotstarve	Asukoht riigitee (nr ja nimi) suhtes (lõigu algus ja lõpp km)	Ala pindala ruutmeetrites m2	Torustike pikkus ala sees, m		
						Veetoru	Kanali- satsiooni survetoru	Kanali- satsiooni- toru
1	1	25011750	43101:001:1398 17 - Keila-Haapsalu tee transpordimaa	17 Keila-Haapsalu tee 17,4 km-l	14	4,5	4,3	-
Kokku:					14	4,5	4,3	0

HeKa PROJEKT

Registrikood: 12543527
MTR nr: EEP002895

<http://www.hekaprojekt.ee/>
kadi@hekaprojekt.ee
Tel: +372 51 24 123

Projekti koostaja: Kadi Rajala-Pihl

Vastutav pädev isik: Kadi Rajala-Pihl

Joonise koostamise kuupäev: 28.01.2026

Joonise väljatruki kuupäev: 28.01.2026

Tellija: AS Lahevesi

Projekti nimetus: Rummu rooveekogumisala
ühisveevärgi ja -kanalisatsiooni rekonstrueerimine. II etapp

Joonise nimetus: ISIKLIKU KASUTUSÕIGUSE SEADMISE PLAAN
17 Keila-Haapsalu tee

Objekti asukoht: Rummu alevik, Lääne-Harju vald, Harju maakond

Töö nr: 25-167
Stadium: PP
Joonise nr: VK-9-01-02
Mõõtkava: 1:500