


II KORRUSE PLAAN

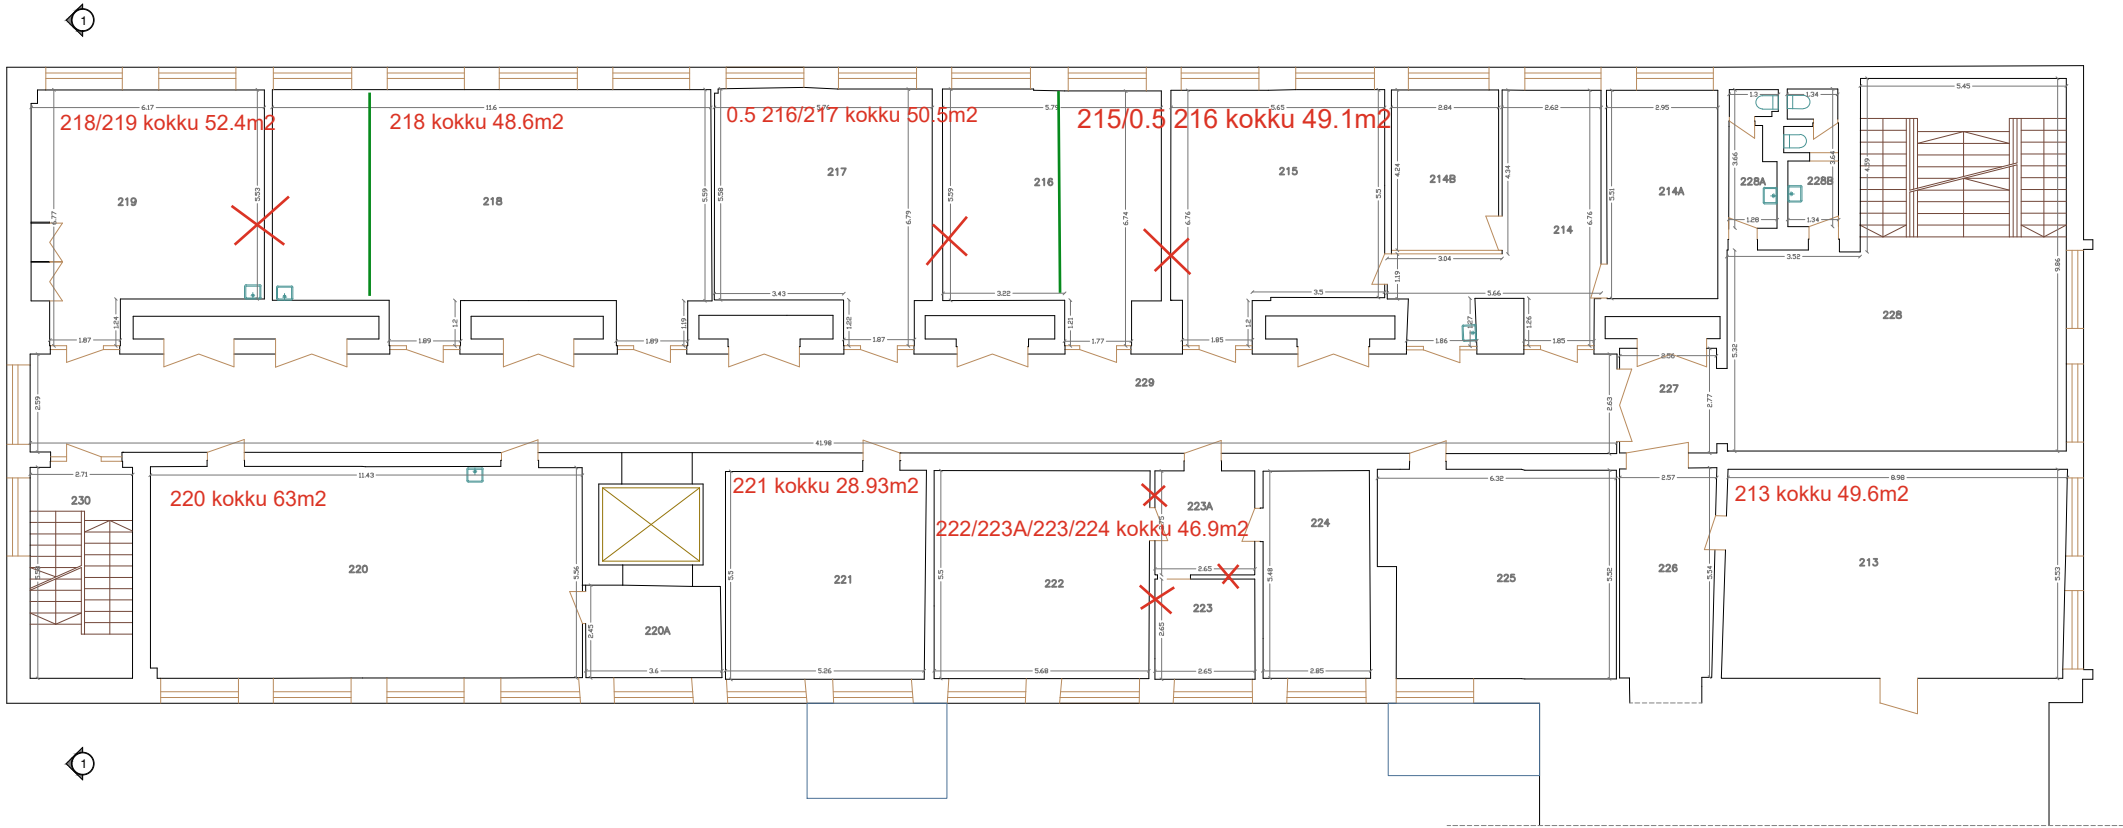

MÄRKUS:

1. Alusjoonisena on kasutatud: HADES GEODEESIA // E2045
2. Geodeesia 24 OÜ poolt mõõdistatud ala on näidatud kihil "G24_uuendus"

Geodeesia24 Geodeesia 24 OÜ Litsentsid: 751 MA, EEG000265 Reg.nr: 12135099 Pärnu mnt 139e, 11317 Tallinn info@geodeesia24.ee			Objekt: ARU 10 / AUNA 6, KORPUS A Aru 10 / Auna tn 6, Põhja-Tallinna LO, Tallinna linn, Harju maakond			
Projektijuht:	Hans Soots		Joonise nimetus: II KORRUSE PLAAN		Mõõtkava: 1:200	
Geodeet:	Andreas Peetre		Töö nr:		Leht:	
Joonestaja:	Daria Jarvi		5033-21		4	
			Stadium:	MÕÕDISTUS	Kuupäev:	26.05.2021