



Asendiplaan

Lisa 1-10 RMK ja Janno Torop FIE vahelise maarendilepingu nr 3-6.9/2024/129 juurde

| | |
|------------------------|--|
| Kasutusala | Vara kasutamiseks andmine, Maa rentimine |
| Kasutusala pindala | 38602 m² |
| Katastritunnus | 66101:001:0271 |
| Aadress | Saarikumetsa, Lasila küla, Rakvere vald, Lääne-Viru maakond, |
| Katastriüksuse pindala | 288800 m² |

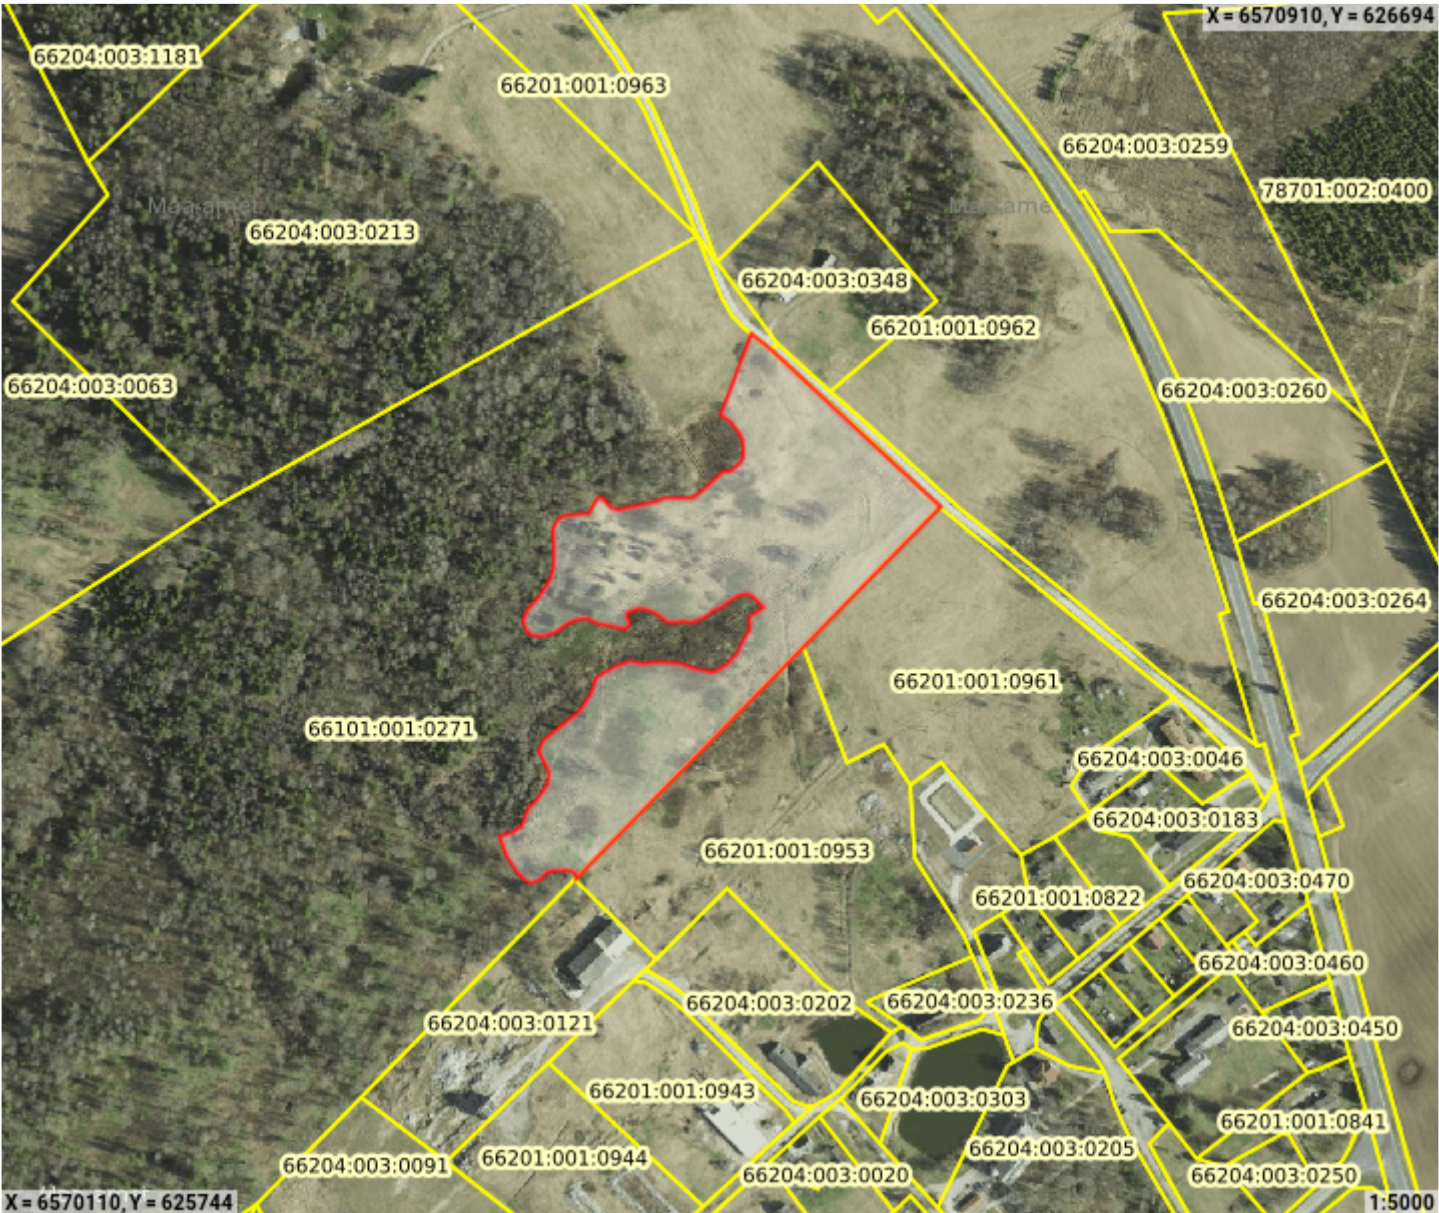

 Kasutusala piir