





Tellija ELEKTRILEVI OÜ 10135 TALLINN Veskiposti 2	Projekteeris	Hendrik Saarnak	03.09.2026	5682 2265	 ELEKTRILEVI OÜ 10135 TALLINN Veskiposti 2 elektrilevi@elektrilevi.ee Tel. +372 715 4230 Registrikood 11050857 TEL000343	Projekt	Elva PAJ Rõngu 15 kV fiidri paljasjuhtme asendus ja remont Käärdi alevik, Elva vald, Tartu maakond			Joonise nr IP8216-TP-EL-4-01	Staadium	Tööprojekt	
	Kontrollis		03.09.2026			Joonis	Üldvaade			Nimetus Asendiplaan	Möötkava	Leht	Lehti
	Projektijuht									Keel EST	1	1	

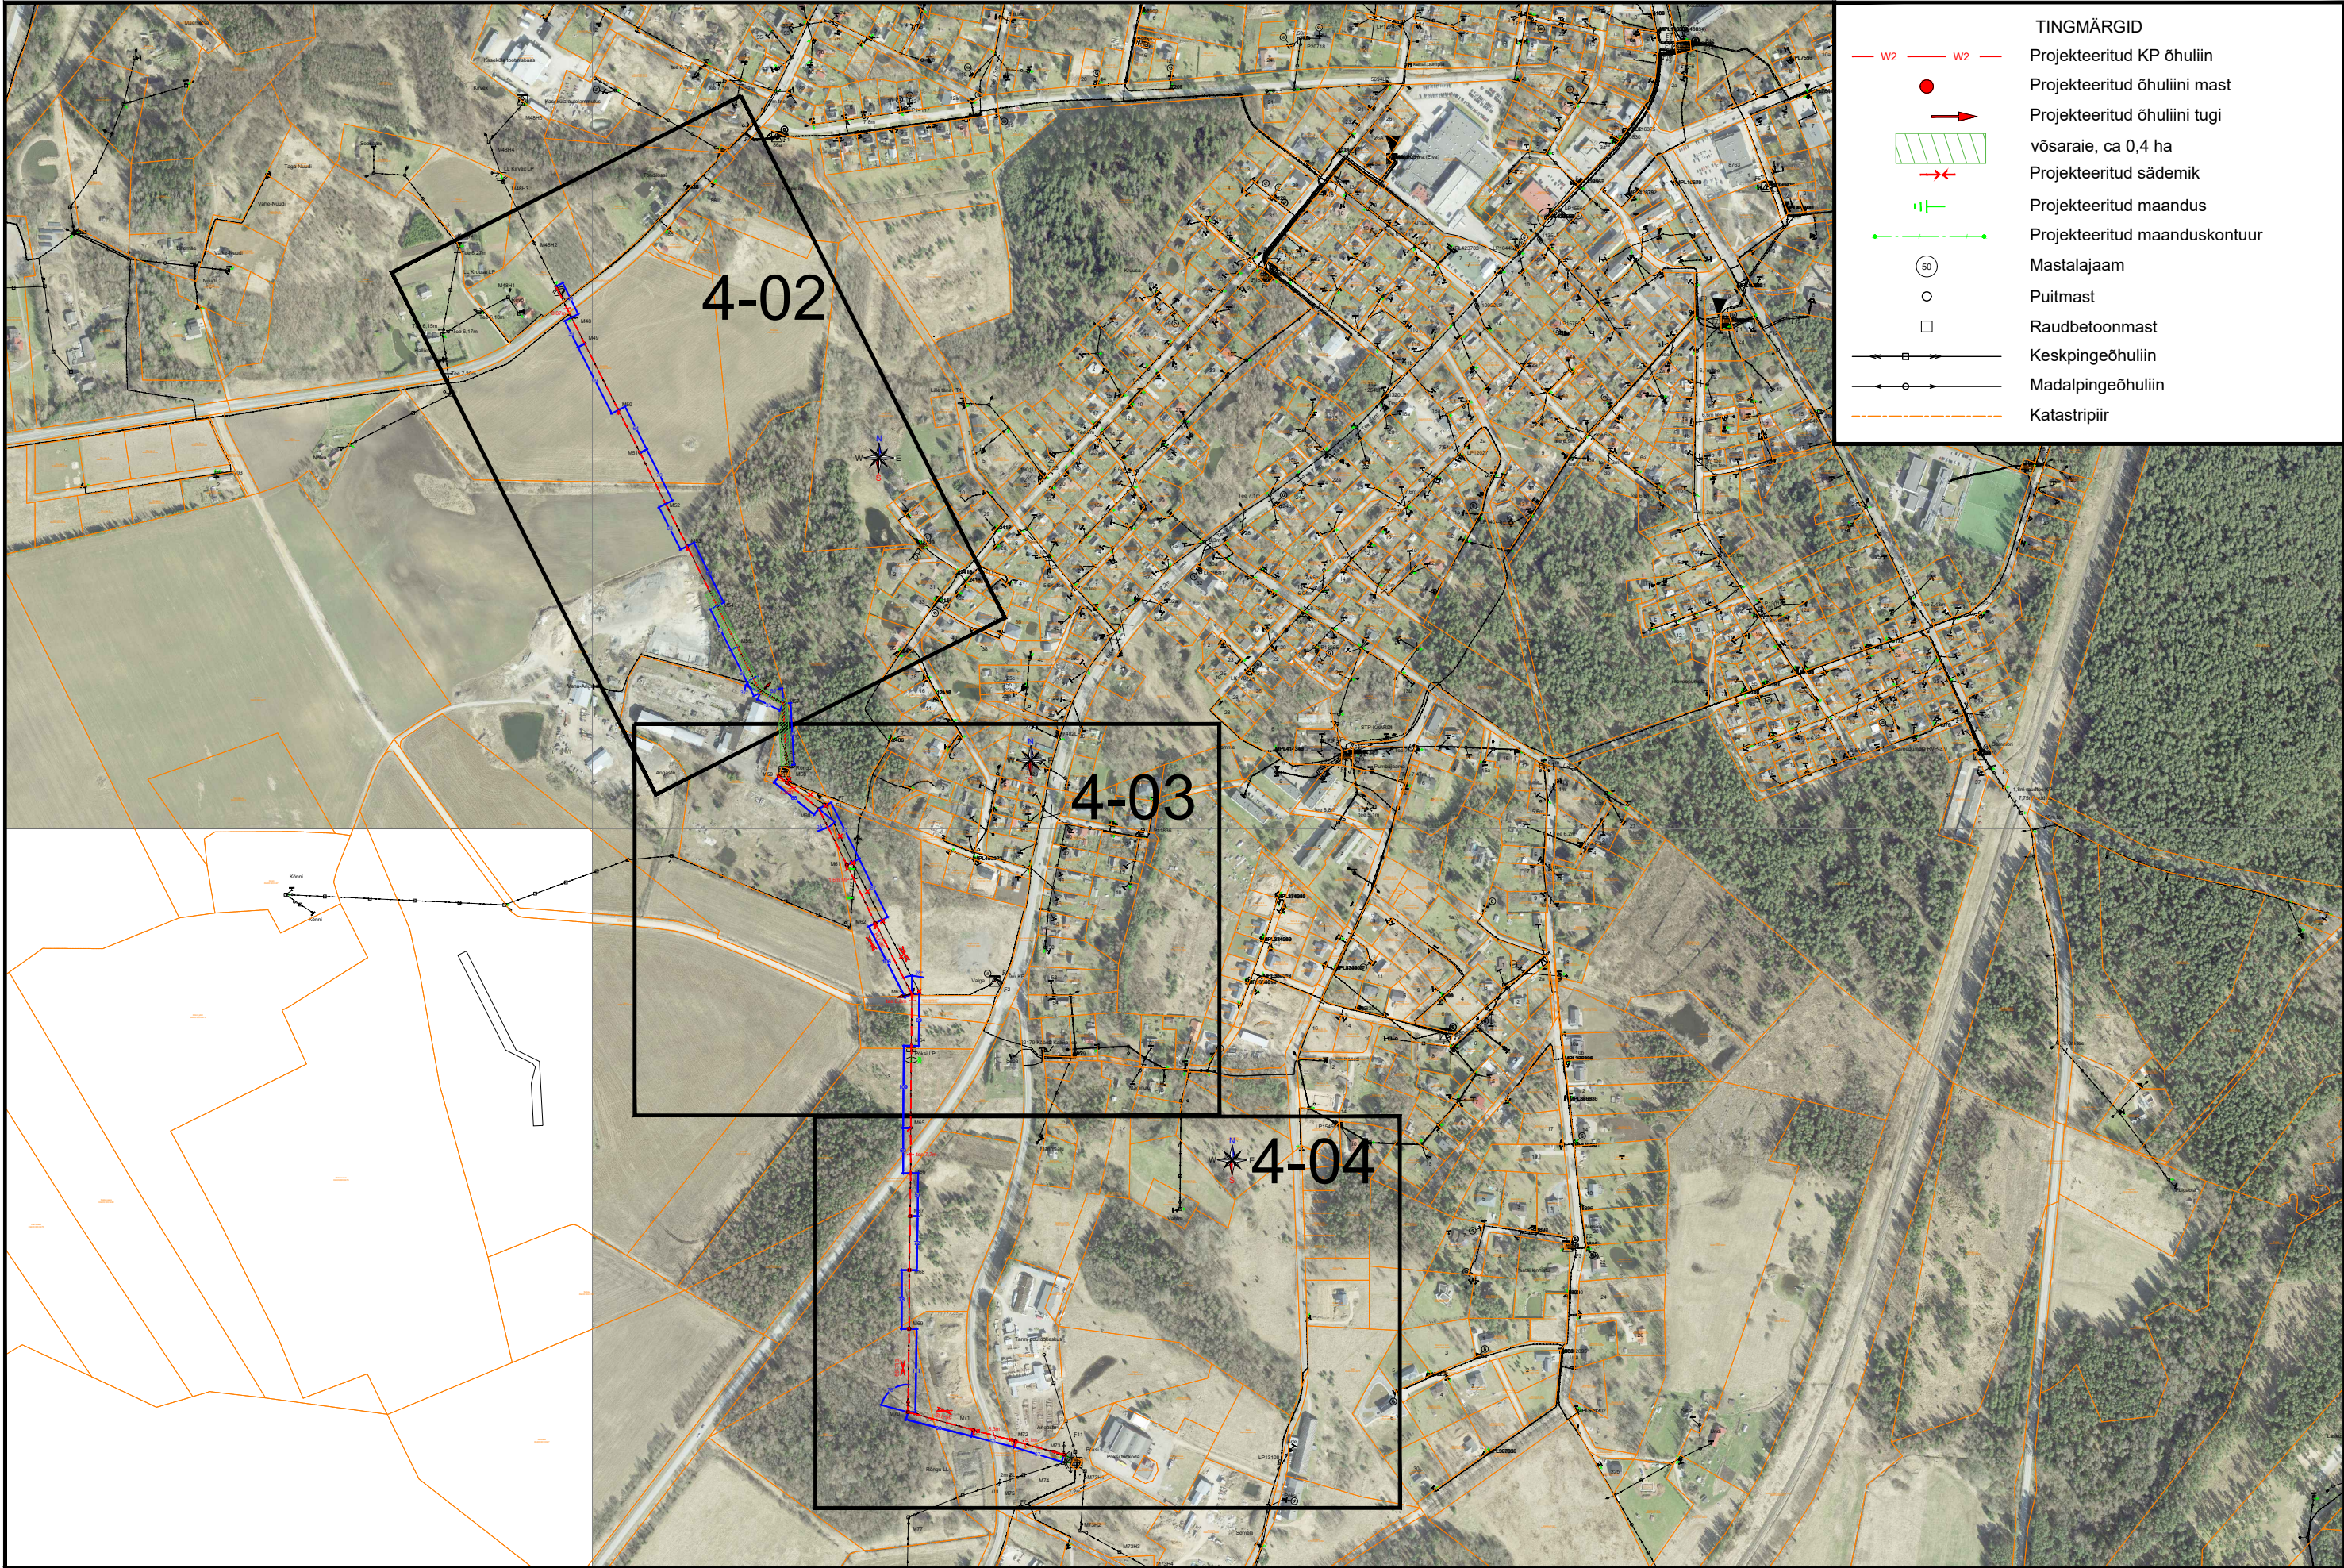

Tellija ELEKTRILEVI OÜ 10135 TALLINN Veskiposti 2	Projekteeris	Hendrik Saarnak		03.09.2026	5682 2265	 ELEKTRILEVI OÜ 10135 TALLINN Veskiposti 2 elektrilevi@elektrilevi.ee Tel. +372 715 4230 Registrikood 11050857 TEL000343	Projekt	Elva PAJ Rõngu 15 kV fiidri paljasjuhtme asendus ja remont Käärdi alevik, Elva vald, Tartu maakond			Joonise nr IP8216-TP-EL-4-03	Staadium	Tööprojekt	
	Kontrollis			03.09.2026			Joonis	KP fiidri Rõngu paljasjuhtme asendamine lõigul M48H1 - Põksi alajaam			Nimetus Asendiplaan	Keel EST	Leht 1	Lehti 1
	Projektijuht													

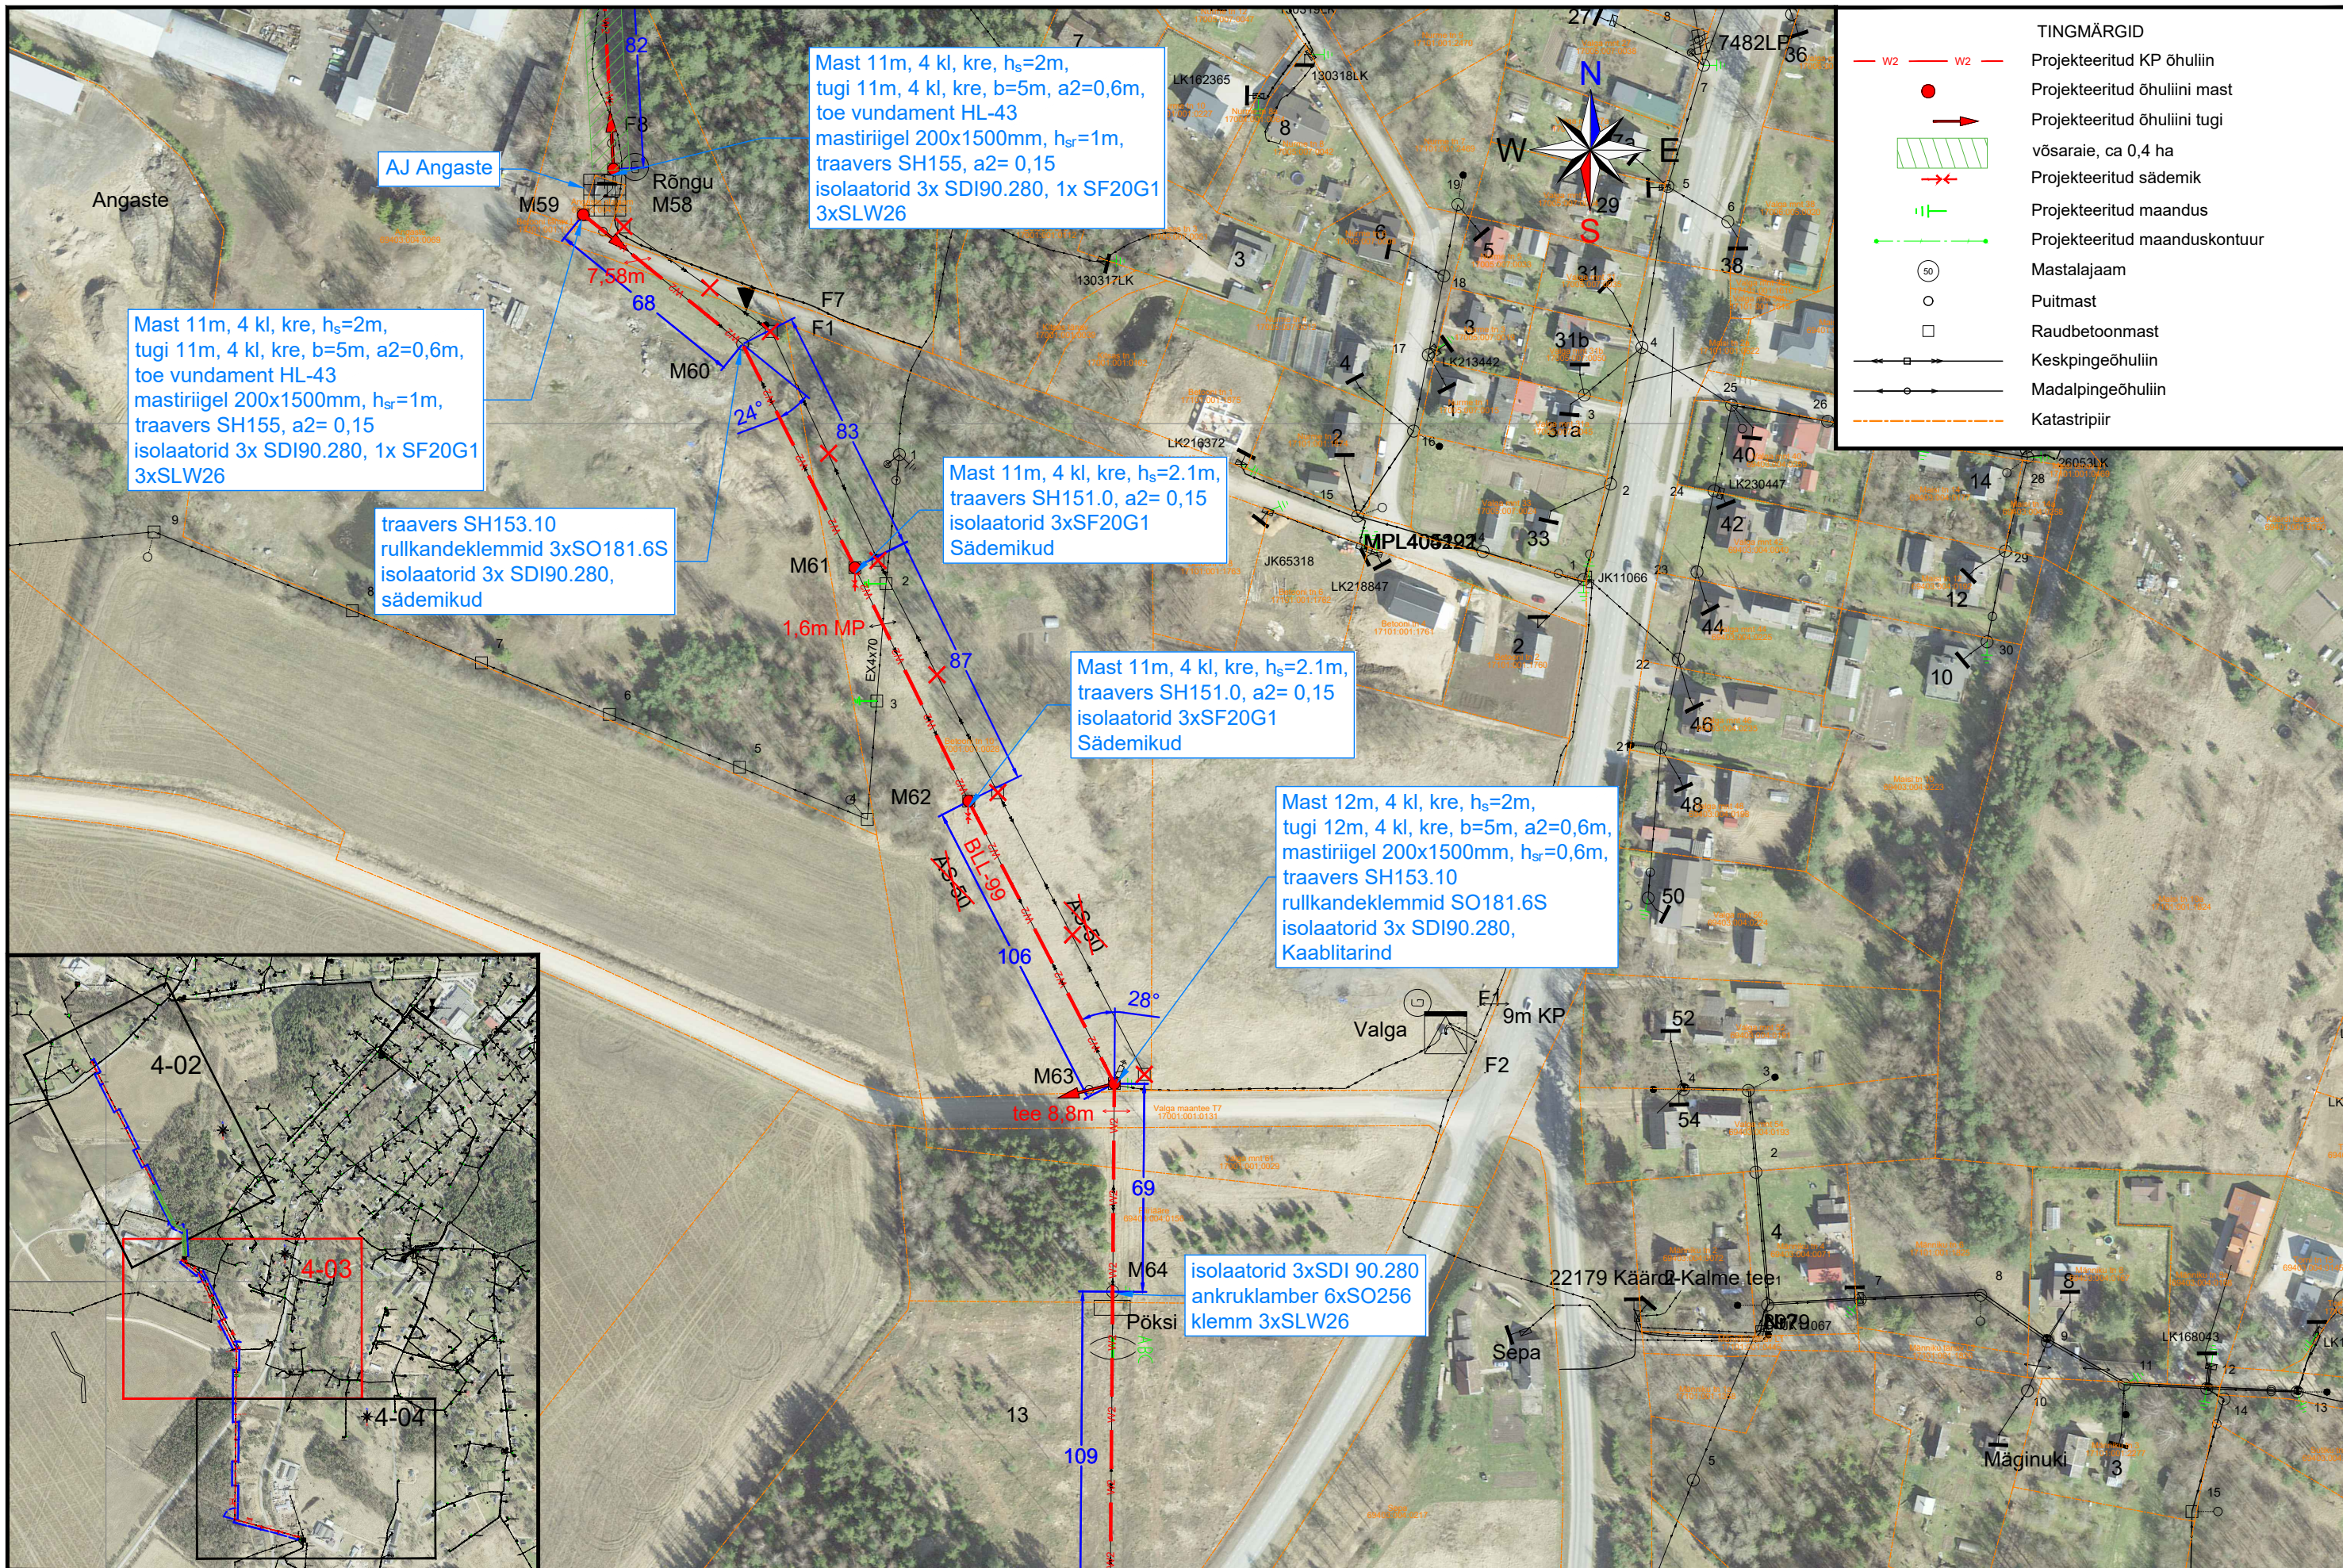