


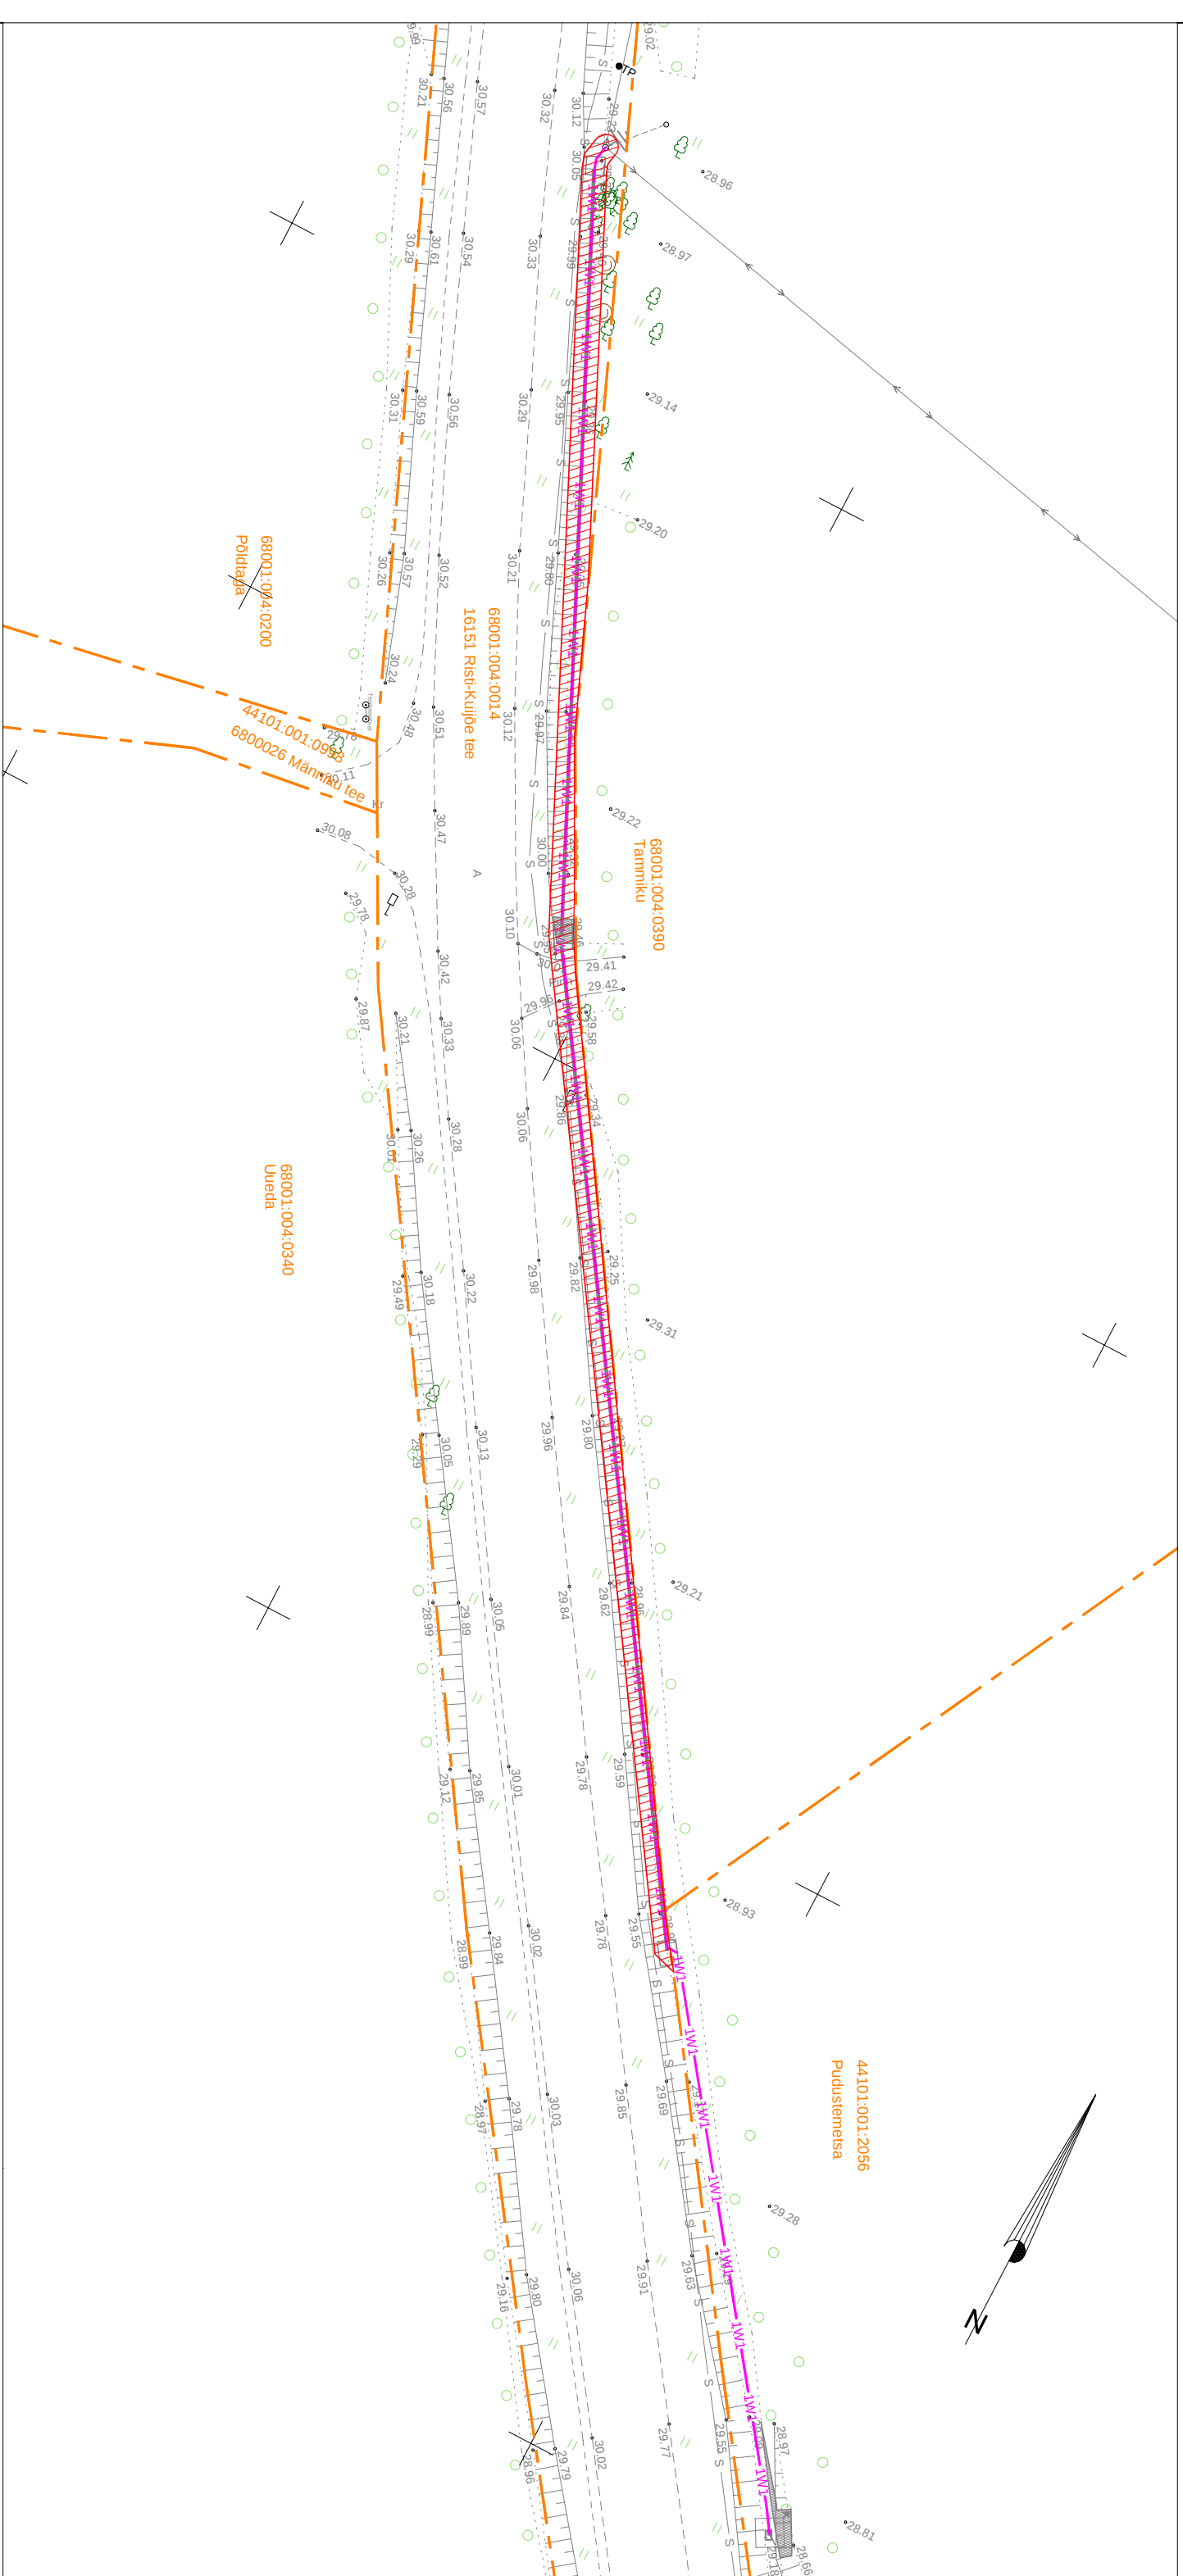

IKõ ala	Krimisu reg.osa	Katastriksuse tunnus, nimi ja	Asukohit riigtee	Aa
Pos nr	number	shioistave	suhtes	pindala, m²
Pos. 1	13699150	16151 Risti-Kuulje tee, 68001:004:0014	km. 9,57-9,72	245
		Transpordimaa		

ISIKLIKU KASUTUSÕIGUSE SEADMISE PLAAN

Projekti nimetus: Pudustemetsa liitumine elektrivõrguga, kuijõe küla	Töö nr: JT3294
Koostajala: LEONHARD WEISS OÜ, reg 12083348 Esindaja: Tristan Krillo	Mõõtkaava: 1:500 Formaat: A3 Kuupäev: 05.08.26