


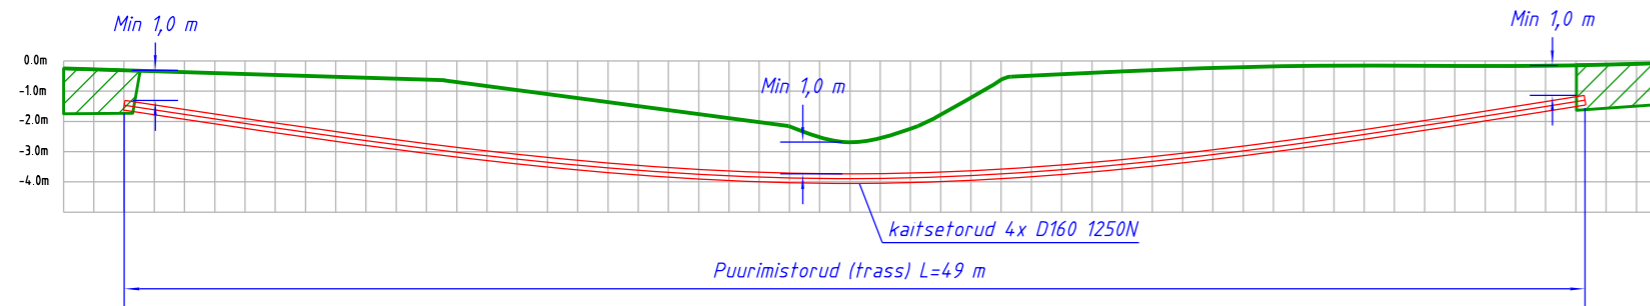


Valjala-Võrsna tee (85801:001:1031)  
Jõe alt kinnine läbindamine


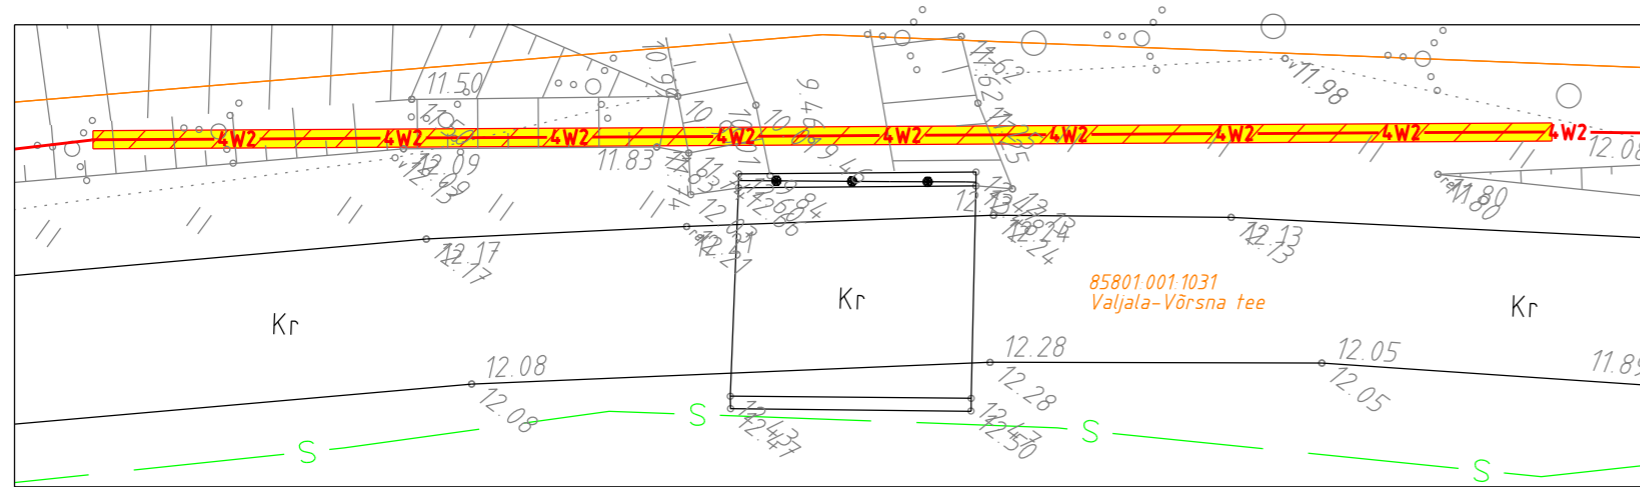


Valjala-Võrsna tee (85801:001:1031)  
Truubi alt kinnine läbindamine


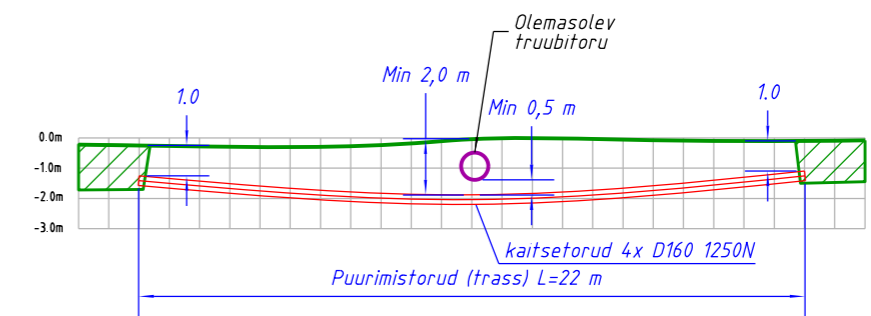


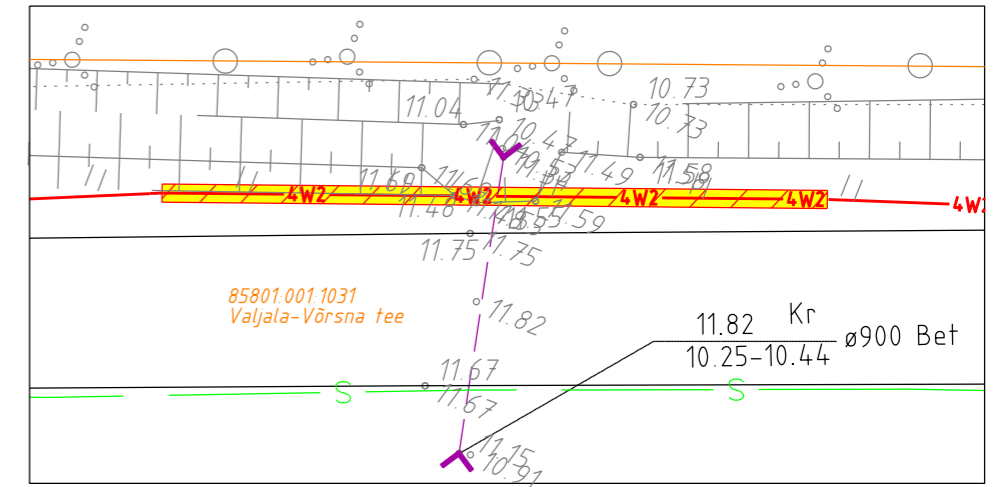

Tellijaja:	elektrilevi	enersense	Address: Energia 4, Pärnu, 80042	Kuupäev: Okt. 2023
Töö nimetus:	Valjala 110/10 - Kallemäe 10 kV F rekonstrueerimine. Tööprojekt. LR9085 Saaremaa vald, Saare maakond		Reg nr: 11445550	Töö nr: LR9085
Joonise nimetus:	Kinnine läbindamine Valjala-Võrsna tee (85801:001:1031) jõe ning truubi alt		Telefon: 5136891 e-mail: <a href="mailto:tarmo.laur@enersense.com">tarmo.laur@enersense.com</a>	Joon nr: 007-1
			Projekteerija: Tarmo Laur	Mõõtkava: (A3)

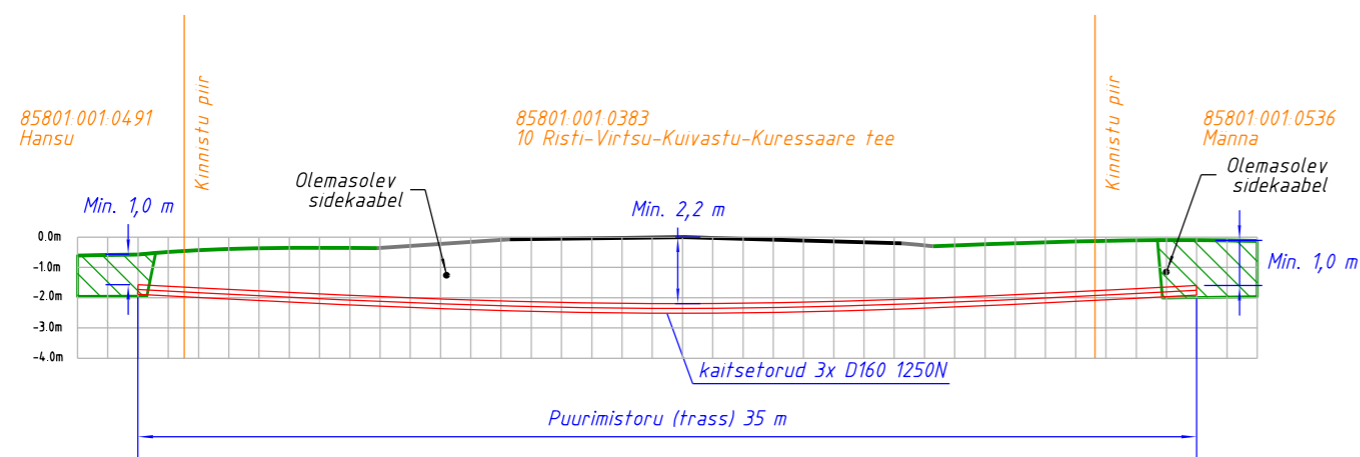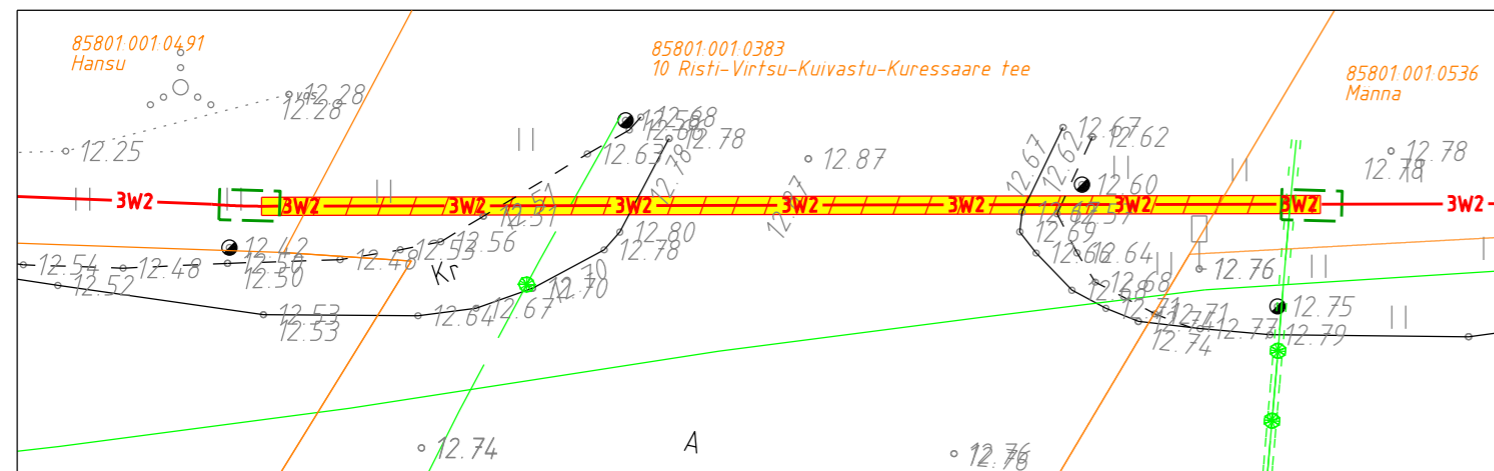10 Risti-Virtsu-Kuivastu-Kuressaare tee (85801.001.0383)  
Maantee alt kinnine läbindamine km 118,41

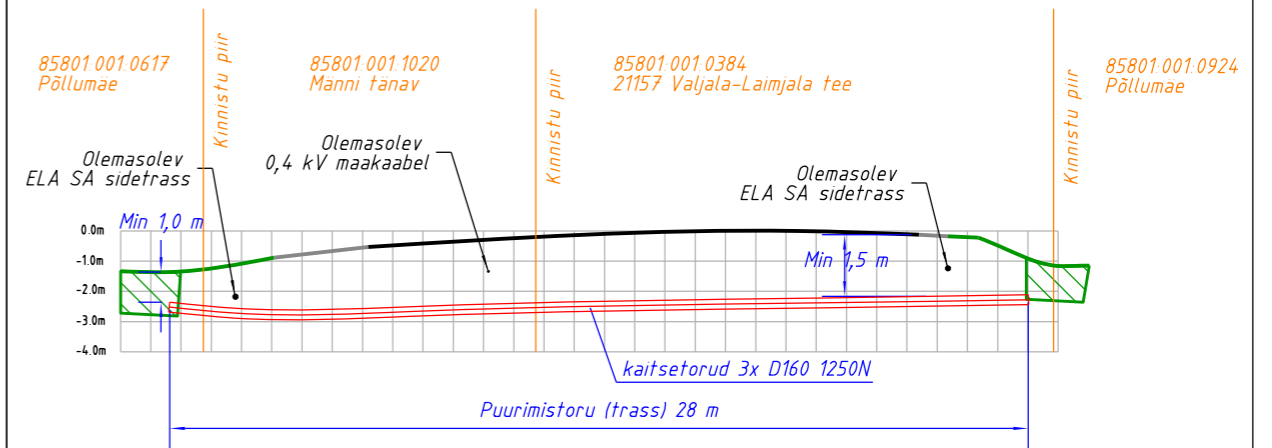
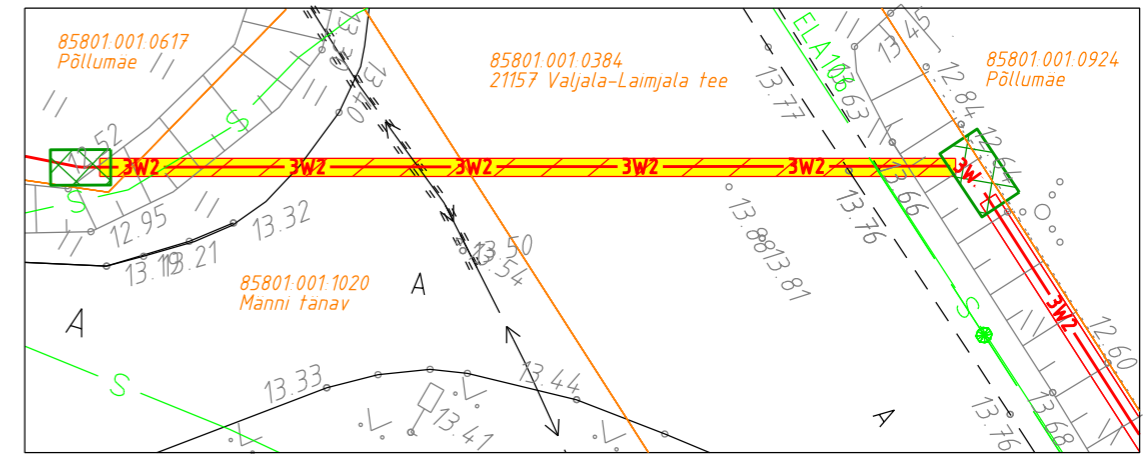


21157 Valjala-Laimjala tee (85801.001.0384)  
Maantee alt kinnine läbindamine km 0,16




Tellija:	 elektrilevi	 enersense	Address: Energia 4, Pärnu, 80042	Kuupäev: Okt. 2023
Töö nimetus:	Valjala 110/10 - Kallmäe 10 kV F rekonstrueerimine. Tööprojekt. LR9085 Saaremaa vald, Saare maakond		Reg nr: 11445550	Töö nr: LR9085
Joonise nimetus:	Kinnine läbindamine 10 Risti-Virtsu-Kuivastu-Kuressaare tee km 118,41; 21157 Valjala-Laimjala tee km 0,16		Telefon: 5136891 e-mail: <a href="mailto:tarmo.laur@enersense.com">tarmo.laur@enersense.com</a>	Joon nr: 007-2
			Projekteerija: Tarmo Laur	Mõõtkaava:(A3)

21157 Valjala-Laimjala tee (85801:001:0384)  
Kinnine läbindamine maanteemaal km 0,16 - 0,40

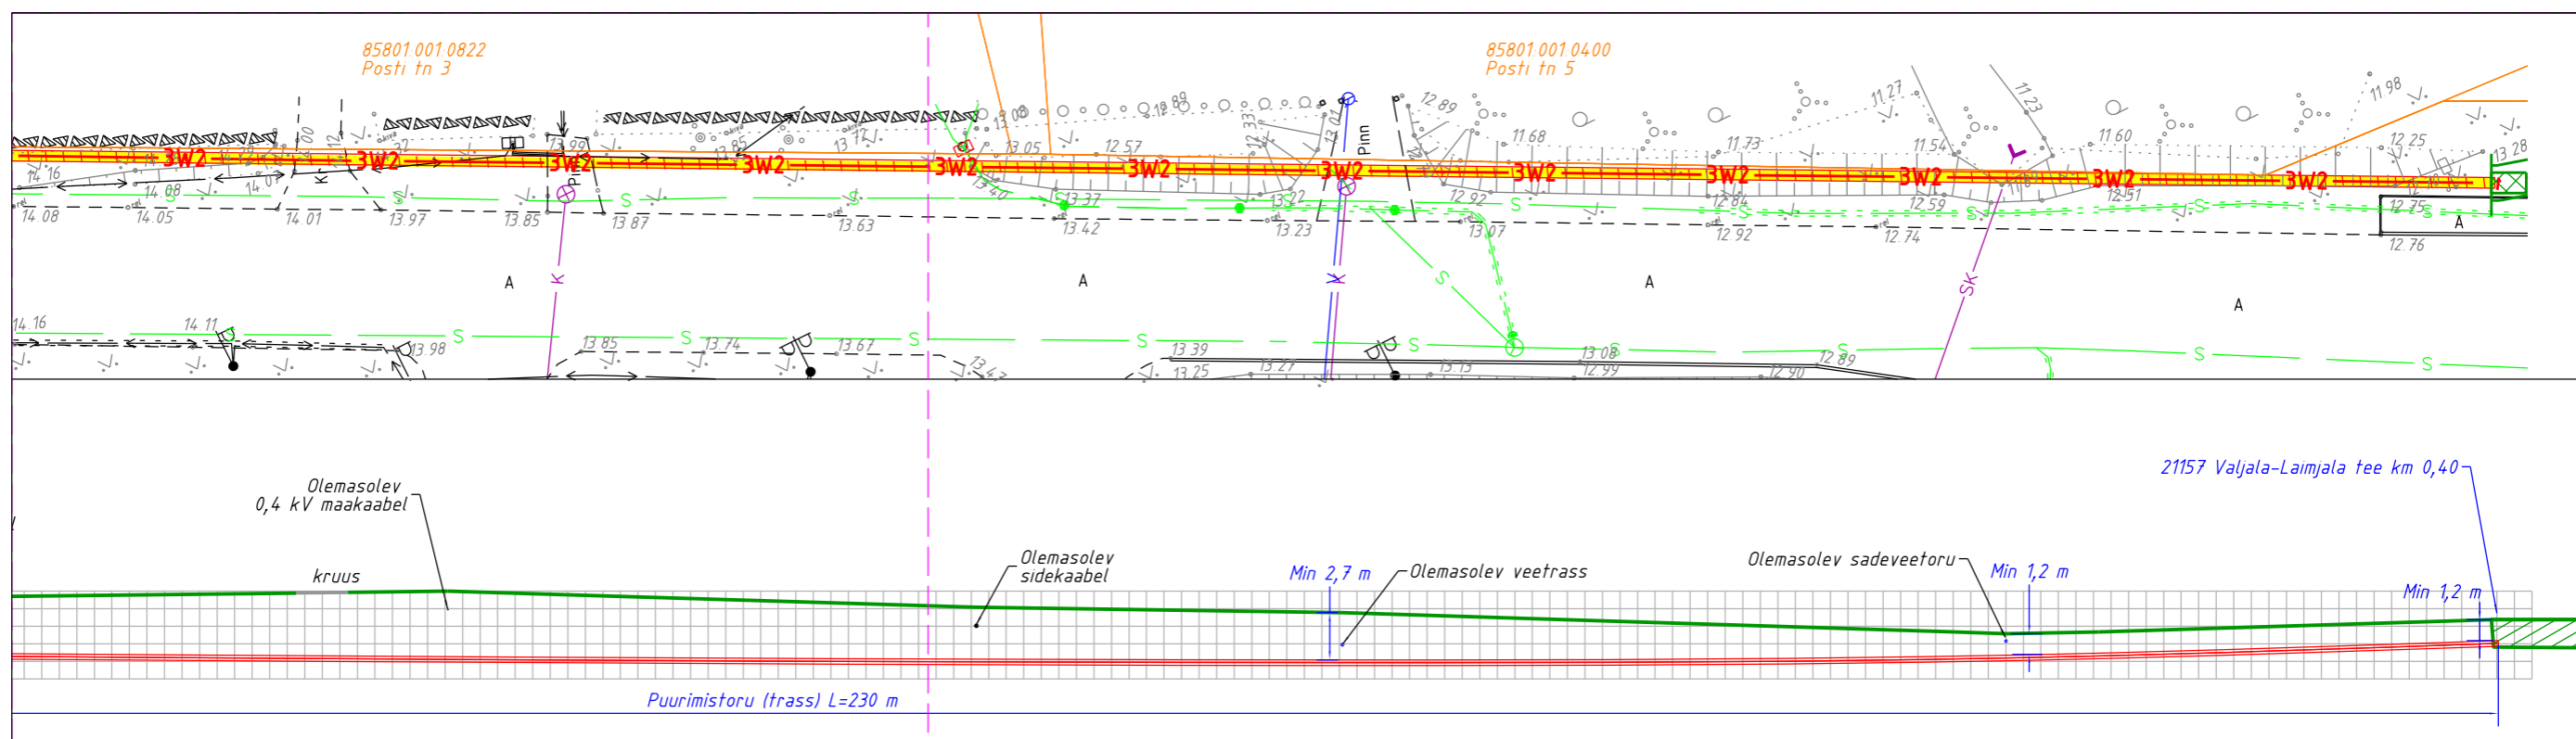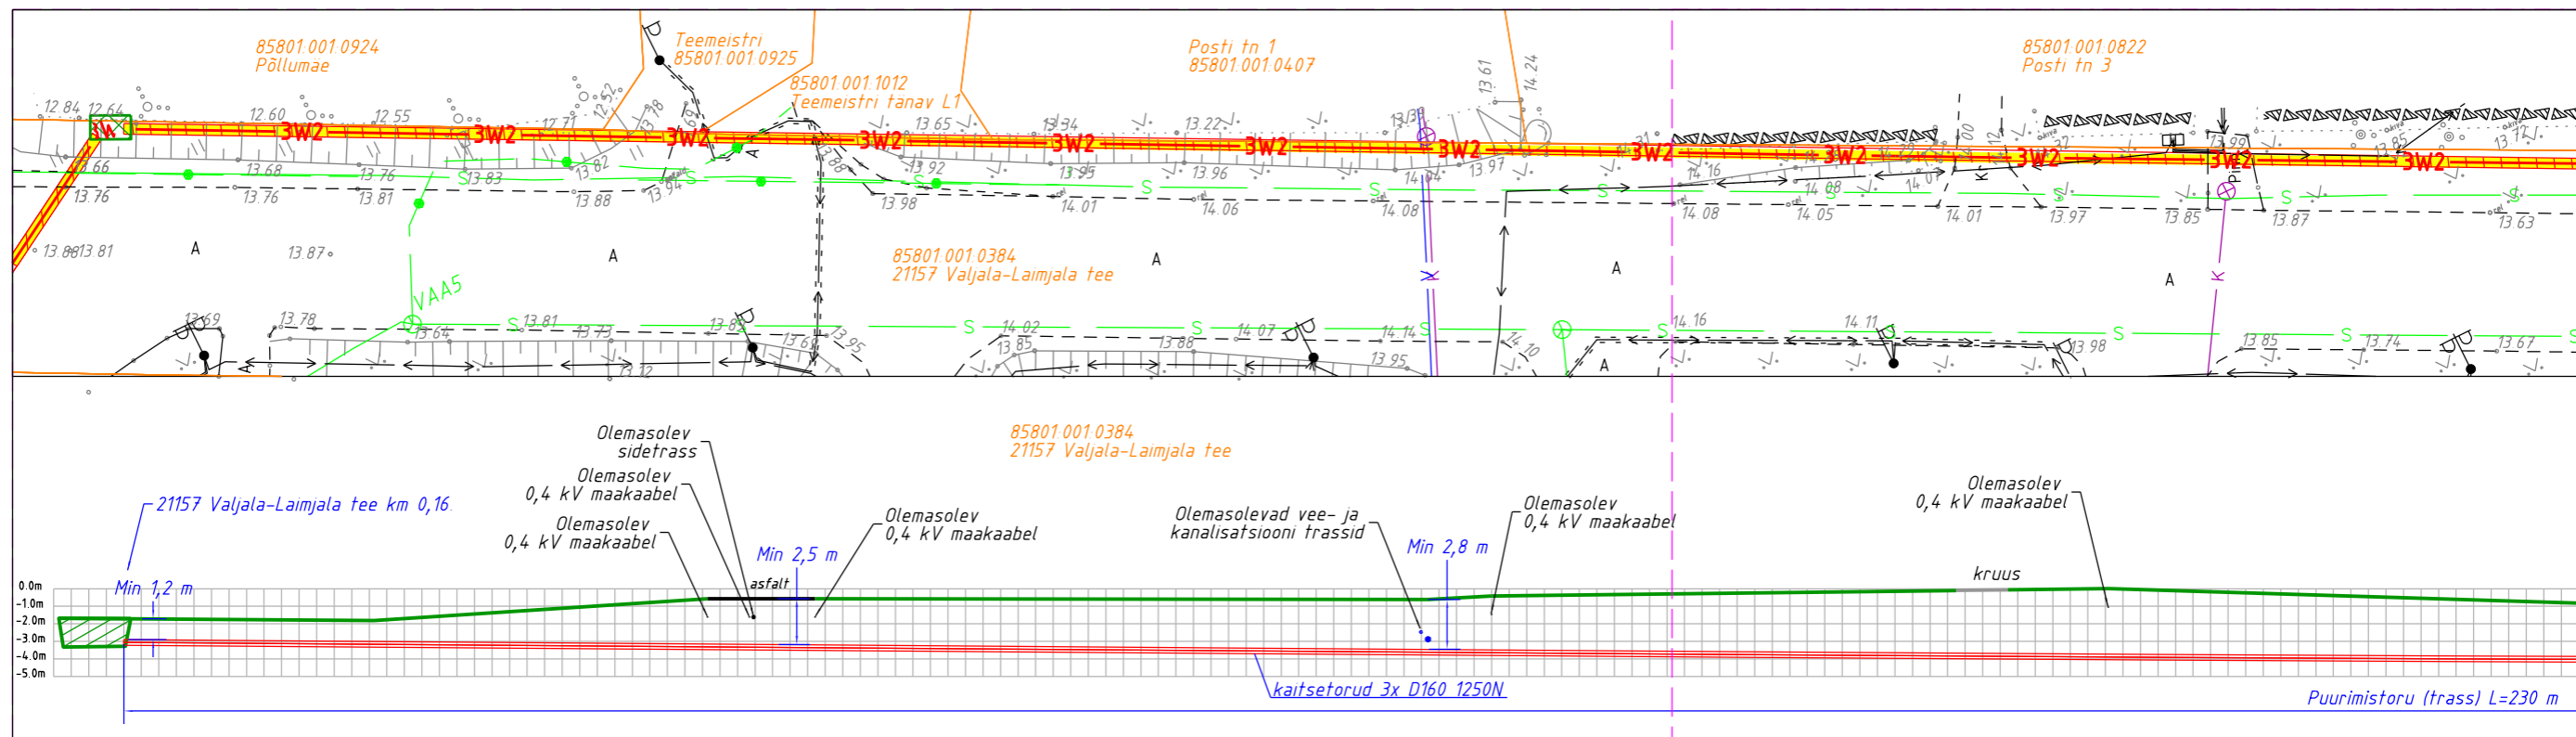



Tellija:	elektrilevi	enersense	Address: Energia 4, Pärnu, 80042	Kuupäev: Okt. 2023
Töö nimetus:	Valjala 110/10 - Kallemäe 10 kV F rekonstrueerimine. Tööprojekt. LR9085 Saaremaa vald, Saare maakond		Reg nr: 11445550	Töö nr: LR9085
Joonise nimetus:	Kinnine läbindamine 21157 Valjala-Laimjala tee km 0,16 - 0,40		Telefon: 5136891 e-mail: tarmo.laur@enersense.com	Joon nr: 007-3 Mõõtkava:(A3)
			Projekteerija: Tarmo Laur	

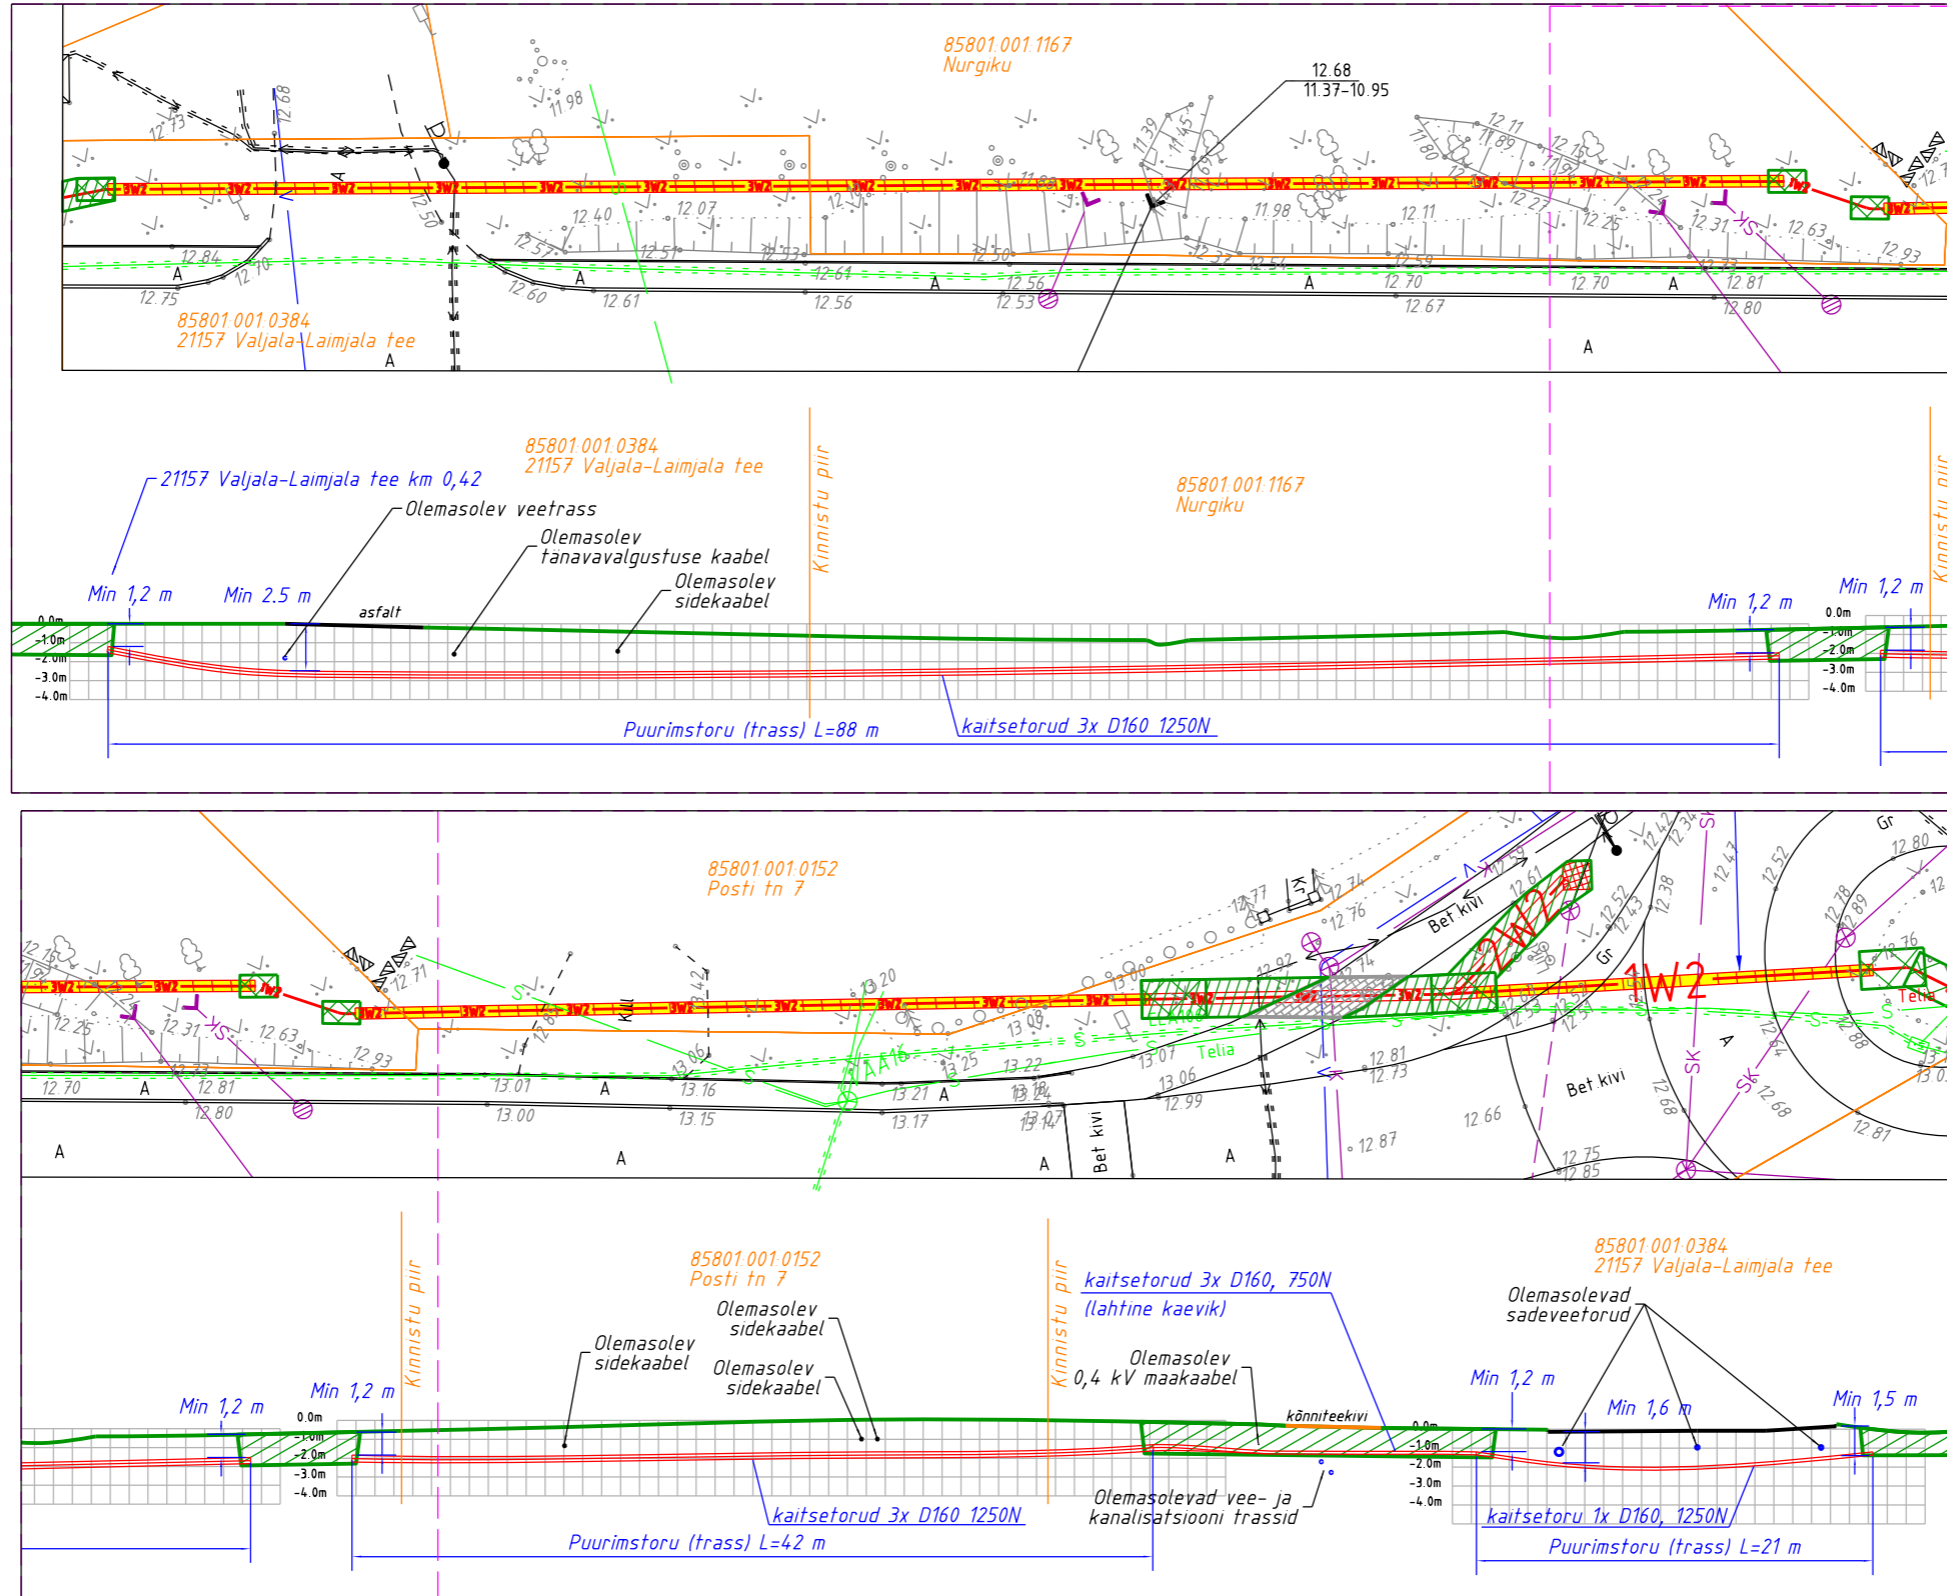

21157 Valjala-Laimjala tee (85801:001:0384)  
 Kinnine läbindamine maanteemaal km-l 0,42 - 0,45; 0,53 - 0,54  
 ning 0,56 - 0,59





Tellija:	elektrilevi	enersense	Address: Energia 4, Pärnu, 80042	Kuupäev: Okt. 2023
Töö nimetus:	Valjala 110/10 - Kallmäe 10 kV F rekonstrueerimine. Tööprojekt. LR9085 Saaremaa vald, Saare maakond		Reg nr: 11445550	Töö nr: LR9085
Joonise nimetus:	Kinnine läbindamine 21157 Valjala-Laimjala tee km-l 0,42 - 0,45; 0,53 - 0,54 ning 0,56 - 0,59		Telefon: 5136891 e-mail: tarmo.laur@enersense.com	Joon nr: 007-4 Mõõtkava:(A3)
			Projekteerija: Tarmo Laur	

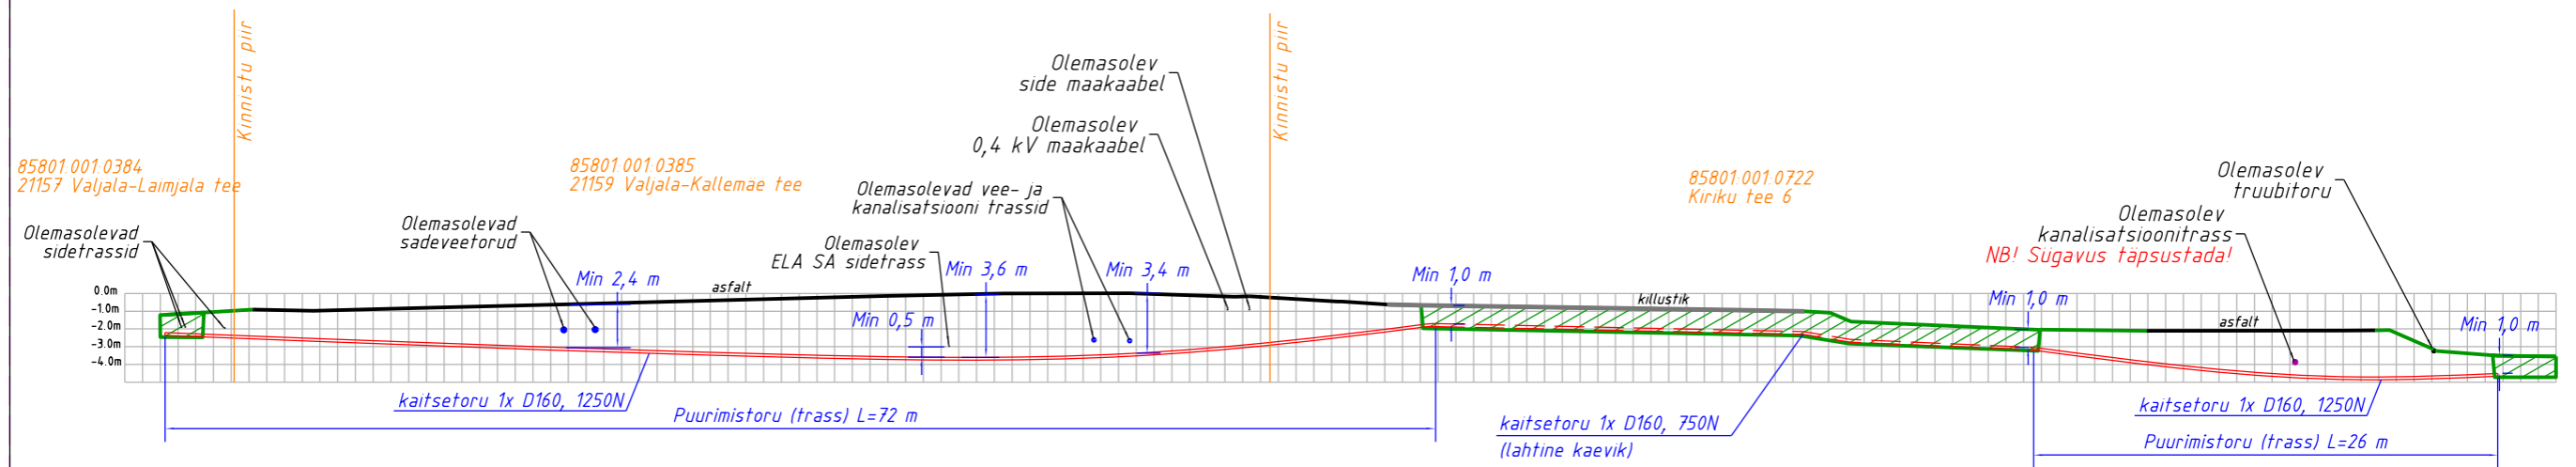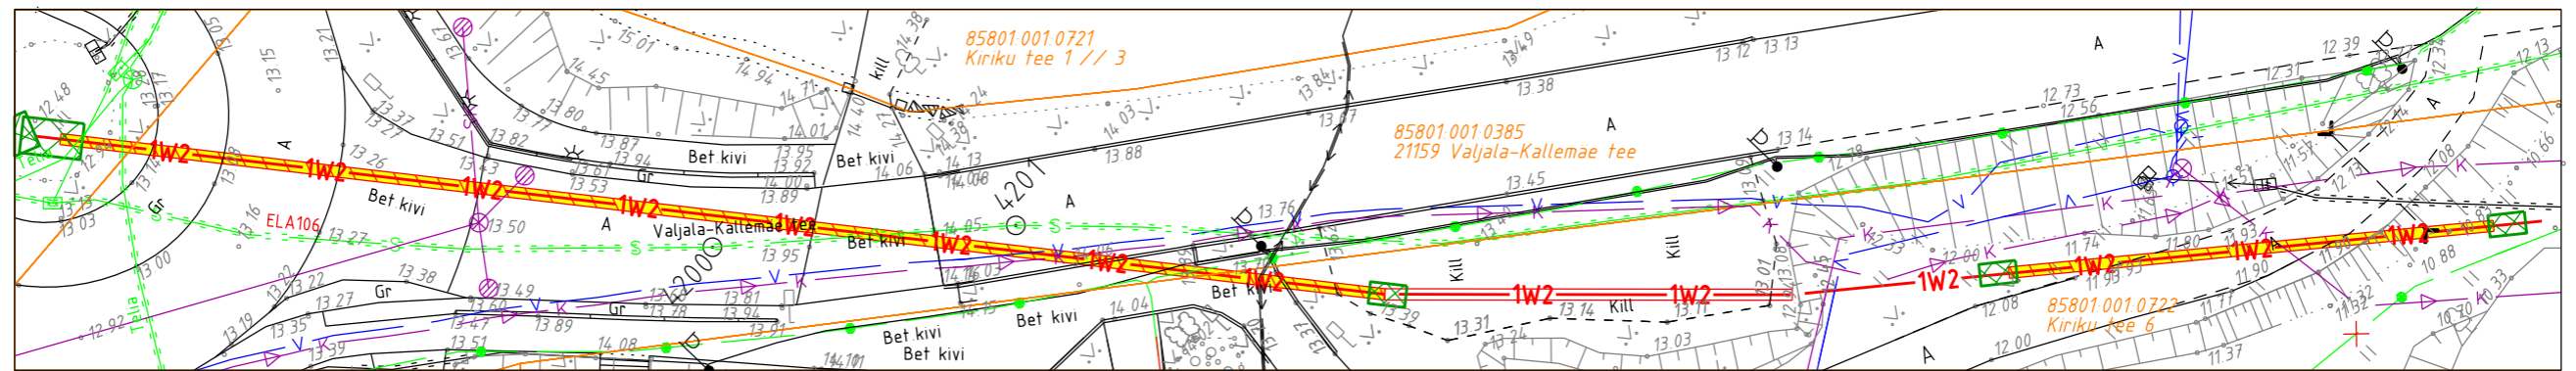21159 Valjala-Kallemäe tee (85801.001.0385)  
Kinnine läbindamine maanteemaal km-l 0,00 - 0,05







Tellija:	 elektrilevi	 enersense	Address: Energia 4, Pärnu, 80042	Kuupäev: Okt. 2023
Töö nimetus:	Valjala 110/10 - Kallemäe 10 kV F rekonstrueerimine. Tööprojekt. LR9085 Saaremaa vald, Saare maakond		Reg nr: 11445550	Töö nr: LR9085
Joonise nimetus:	Kinnine läbindamine 21157 Valjala-Laimjala tee km-l 0,42 - 0,45; 0,53 - 0,54 ning 0,56 - 0,59		Telefon: 5136891 e-mail: tarmo.laur@enersense.com	Joon nr: 007-5 Mõõtkava:(A3)
			Projekteerija: Tarmo Laur	

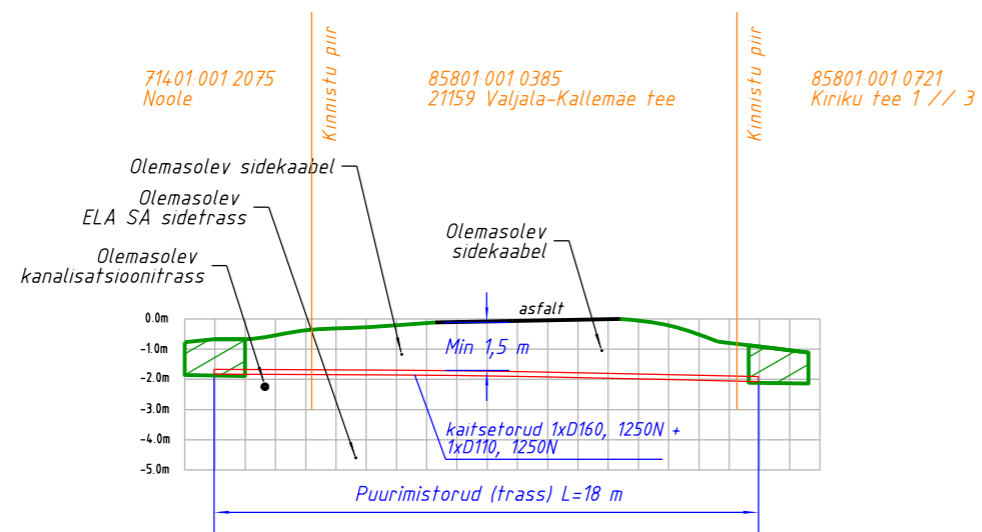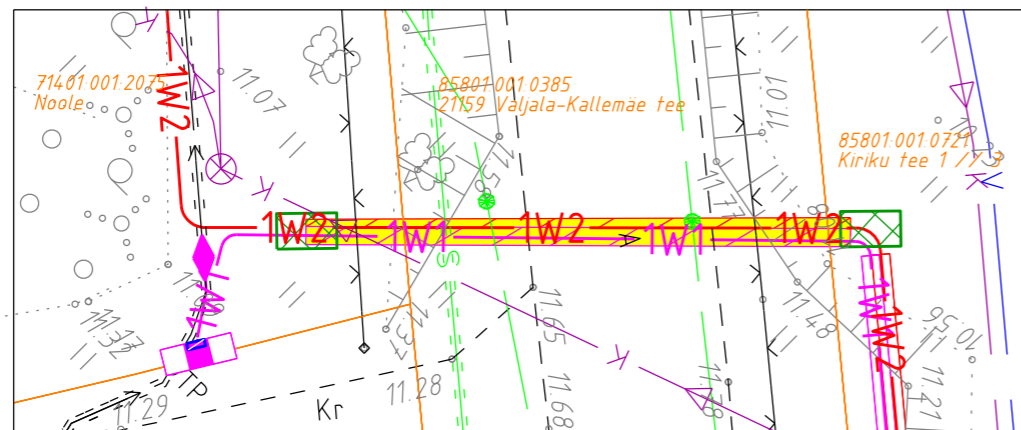21159 Valjala-Kallemäe tee (85801:001:0385)  
Maantee alt kinnine läbindamine km 0,16

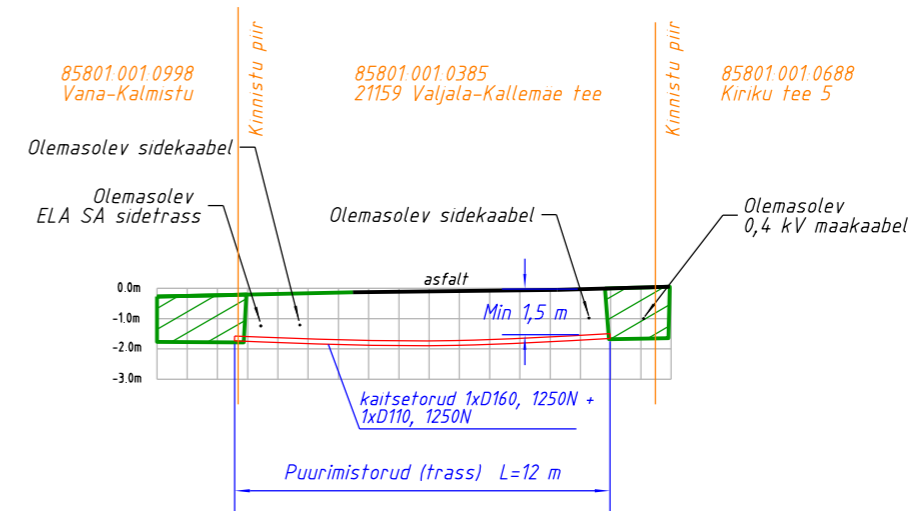
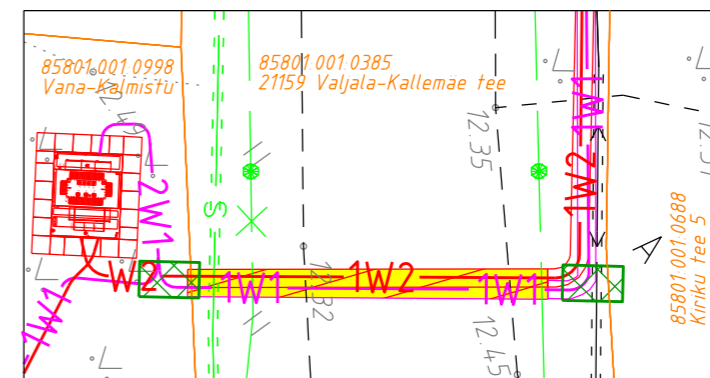


21159 Valjala-Kallemäe tee (85801:001:0385)  
Maantee alt kinnine läbindamine km 0,33





Tellija:	 elektrilevi	 enersense	Address: Energia 4, Pärnu, 80042	Kuupäev: Okt. 2023
Töö nimetus:	Valjala 110/10 - Kallemäe 10 kV F rekonstrueerimine. Tööprojekt. LR9085 Saaremaa vald, Saare maakond		Reg nr: 11445550	Töö nr: LR9085
Joonise nimetus:	Kinnine läbindamine 21159 Valjala-Kallemäe tee km 0,16; 0,33		Telefon: 5136891 e-mail: <a href="mailto:tarmo.laur@enersense.com">tarmo.laur@enersense.com</a>	Joon nr: 007-6
			Projekteerija: Tarmo Laur	Mõõtkava:(A3)

Kinnine läbindamine truubitoru alt  
Siimu kinnistu (85801:004:0080)

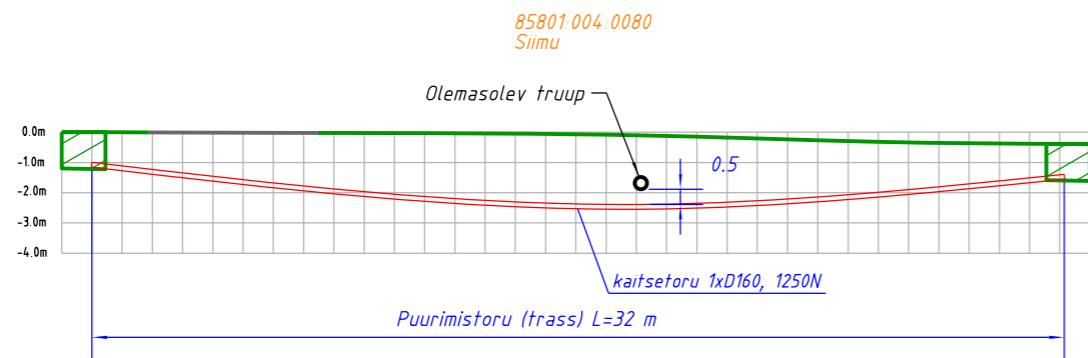
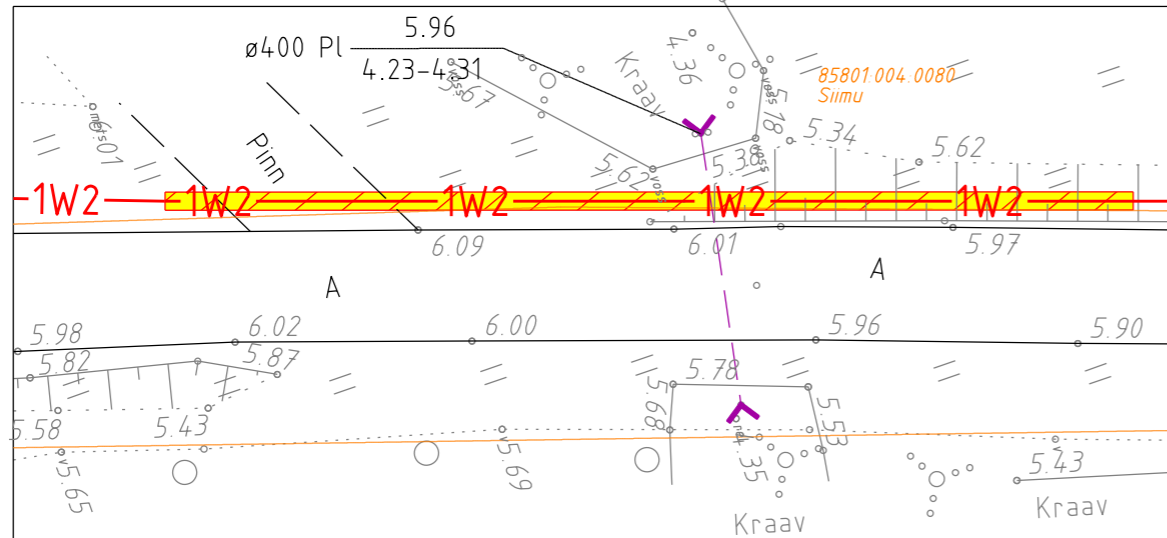


21132 Masa-Laimjala-Tumala tee (85801:004:0388)  
Maantee alt kinnine läbindamine km 8,00

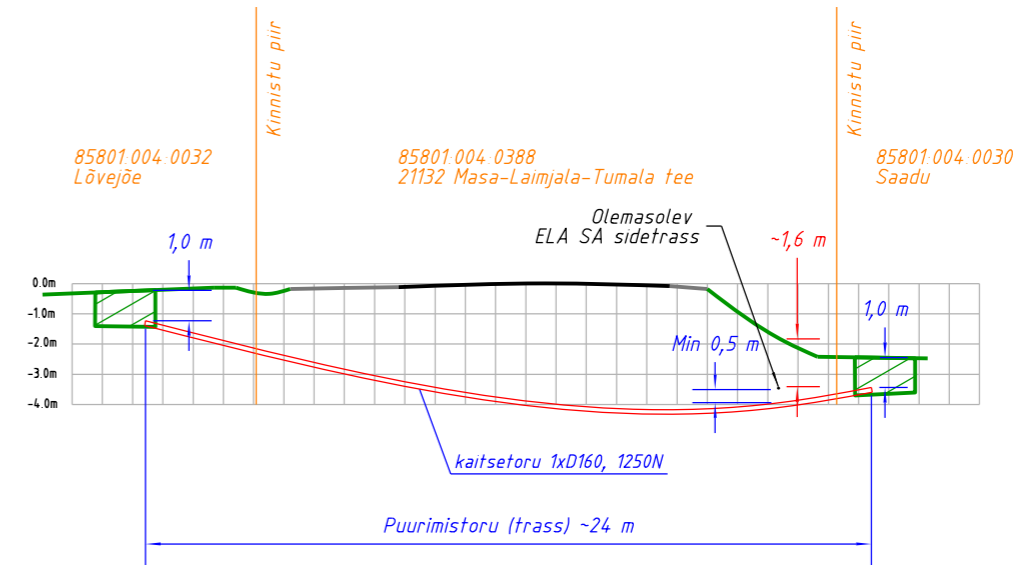
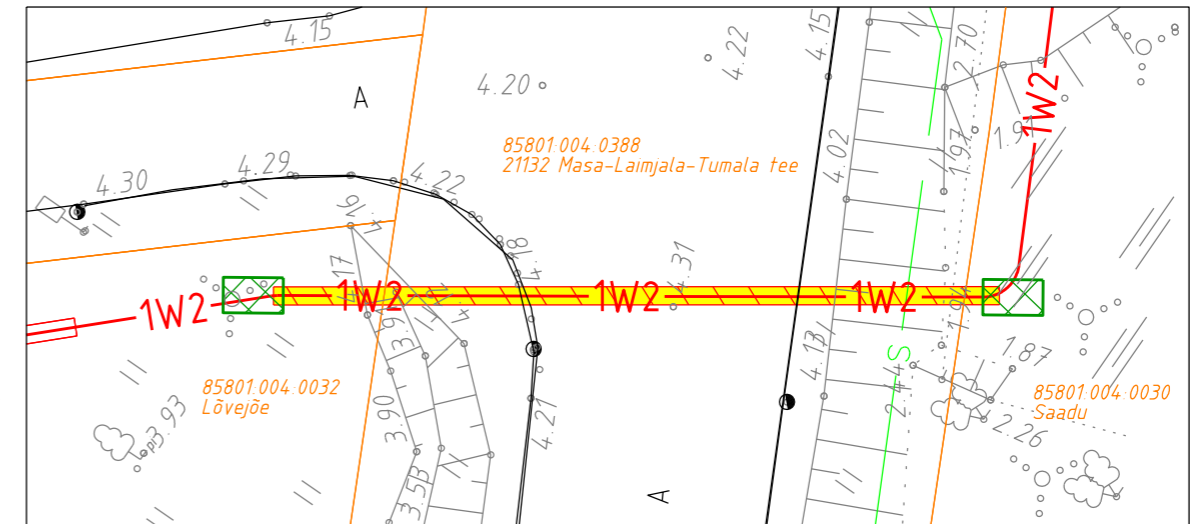




Tellija:	elektrilevi	enersense	Address: Energia 4, Pärnu, 80042	Kuupäev: Okt. 2023
Töö nimetus:	Valjala 110/10 - Kallmäe 10 kV F rekonstrueerimine. Tööprojekt. LR9085 Saaremaa vald, Saare maakond		Reg nr: 11445550	Töö nr: LR9085
Joonise nimetus:	Kinnine läbindamine truubitoru alt Siimu kinnistul (85801:004:0080); 21132 Masa-Laimjala-Tumala tee km 8,00		Telefon: 5136891 e-mail: tarmo.laur@enersense.com	Joon nr: 007-7
			Projekteerija: Tarmo Laur	Mõõtkava:(A3)

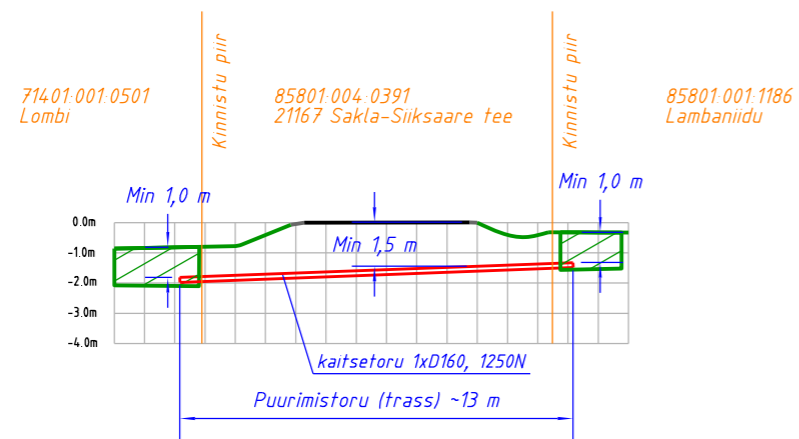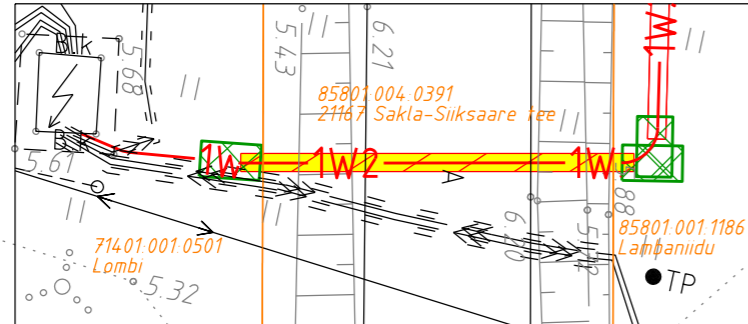21167 Sakla-Siiksaare tee (85801:004:0391)  
Maantee alt kinnine läbindamine km 0,39

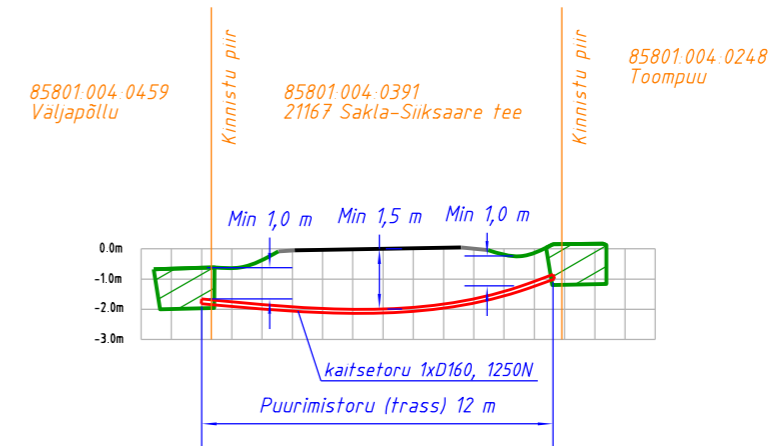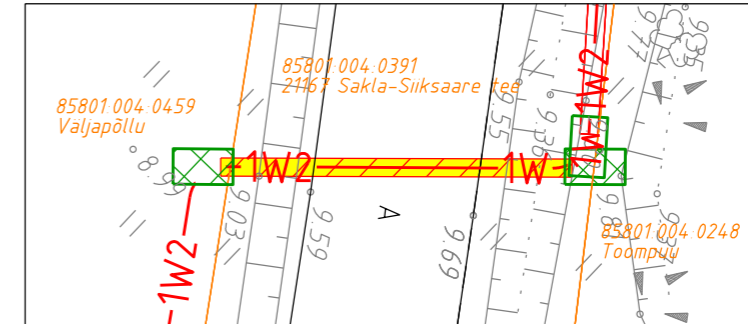

21167 Sakla-Siiksaare tee (85801:004:0391)  
Maantee alt kinnine läbindamine km 1,29



Tellija:	 elektrilevi		Address: Energia 4, Pärnu, 80042	Kuupäev: Okt. 2023
Töö nimetus:	Valjala 110/10 - Kallmäe 10 kV F rekonstrueerimine. Tööprojekt. LR9085 Saaremaa vald, Saare maakond		Reg nr: 11445550	Töö nr: LR9085
Joonise nimetus:	Kinnine läbindamine 21167 Sakla-Siiksaare tee km 0,39; 1,29		Telefon: 5136891 e-mail: <a href="mailto:tarmo.laur@enersense.com">tarmo.laur@enersense.com</a>	Joon nr: 007-8 Mõõtkava:(A3)
			Projekteerija: Tarmo Laur	