



Kinnistu isikliku kasutusõiguse seadmise plaan

Format: A4
Leht: 1/13
Möötkava 1:500

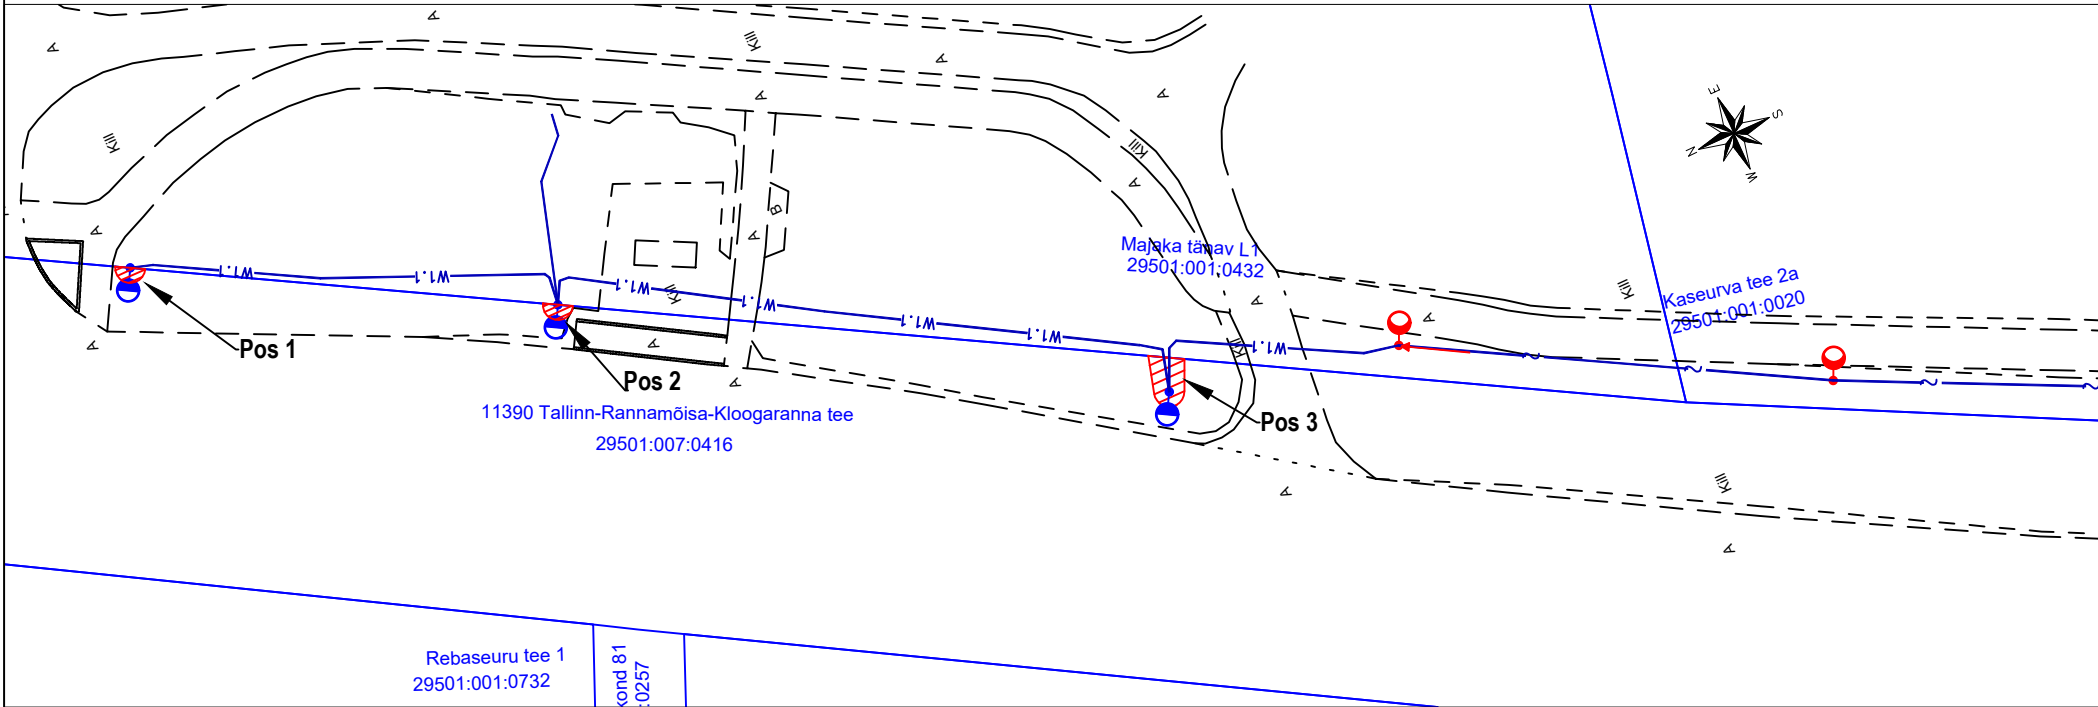

Jrk nr	IKÕala Pos nr (plaanil)	Kinnistu registriosa number	Katastriüksuse tunnus, nimi ja sihtotstarve:	Ala pindala ruutmeetrites m²
1.	Pos 1	10251550	29501:007:0416; 11390 Tallinn-Rannamõisa-Kloogaranna tee; transpordimaa	2 m²
2.	Pos 2	10251550	29501:007:0416; 11390 Tallinn-Rannamõisa-Kloogaranna tee; transpordimaa	2 m²
3.	Pos 3	10251550	29501:007:0416; 11390 Tallinn-Rannamõisa-Kloogaranna tee; transpordimaa	7 m²

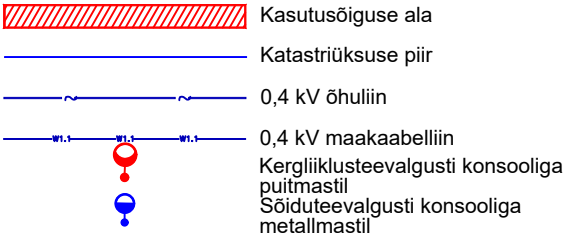

Projekt
Objekti asukoht
Projekt
Ettevõte
Plaan
Kuupäev


nimi:
asukoht:
number
õte:
koostaja:
päev:

"Kloogaranna tee äärs
Harju maakond, Lääne-Harju vald, Tuulna, Kloogaranna ja Laulasmaa külad
2527
Edites OÜ
Silver Knäzev
14.09.2026

Maakaabli kaitsevöönd: Piki kaablit kulgev ala, mida mõlemalt poolt piiravad liini äärmistest kaablitest 1 meetri kaugusel paiknevad mõttelised vertikaaltasandid.

Kinnistu isikliku kasutusõiguse seadmise plaan

Format: A4
Leht: 2/13
Möötkava 1:500

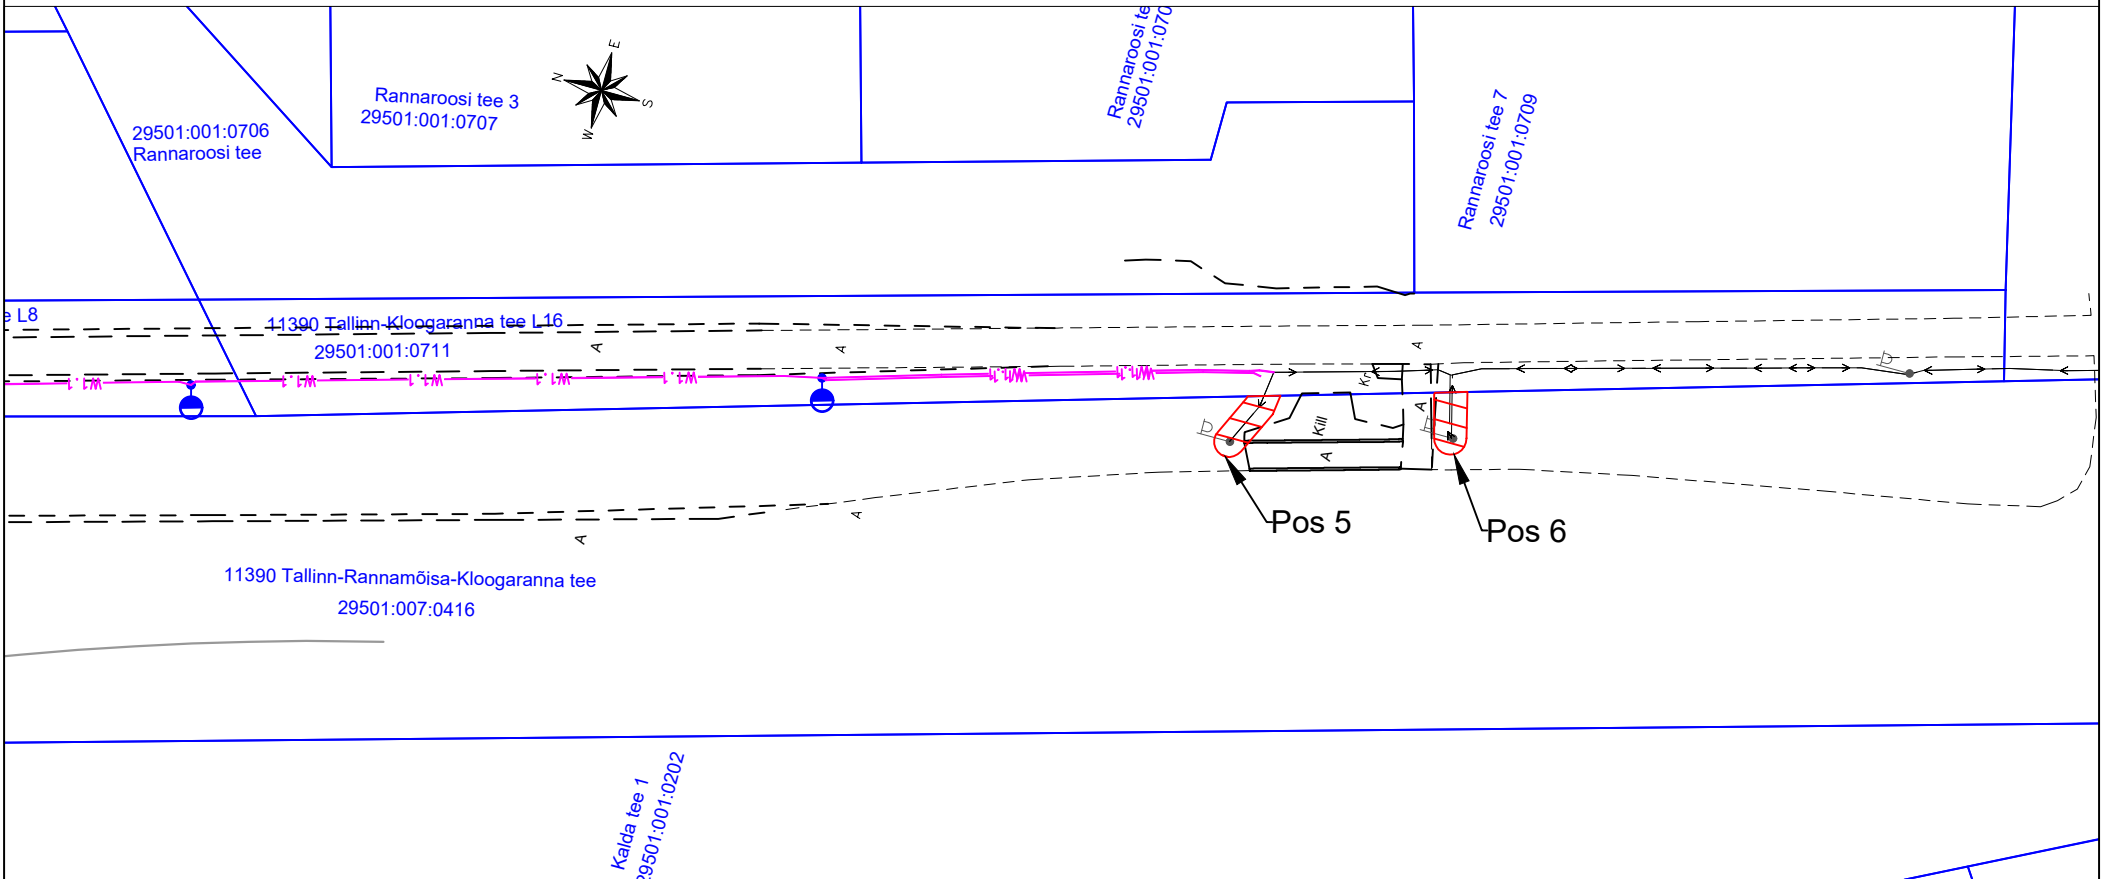

Jrk nr	IKOala Pos nr (plaanil)	Kinnistu registriosa number	Katastriüksuse tunnus, nimi ja sihtotstarve:	Ala pindala ruutmeetrites m²
5.	Pos 5	10251550	29501:007:0416; 11390 Tallinn-Rannamõisa-Kloogaranna tee; transpordimaa	9 m²
6.	Pos 6	10251550	29501:007:0416; 11390 Tallinn-Rannamõisa-Kloogaranna tee; transpordimaa	8 m²


- Kasutusõiguse ala
- Katastriüksuse piir
- 0,4 kV maakaabelliin
- Ülekäiguraja valgusti konsoolita metallmastil
- Sõidu- ja kergteevalgusti konsooliga metallmastil
- Olemasolev maakaabliga tänavavalgustus metallmastidel

Maakaabli kaitsevöönd:

Piki kaablit kulgev ala, mida mõlemalt poolt piiravad liini äärmistest kaablitest 1 meetri kaugusel paiknevad mõttelised vertikaaltasandid.

Projekti nimi: "Kloogaranna tee äärsel kergliiklustee valgustus"
Objekti asukoht: Harju maakond, Lääne-Harju vald, Tuulna, Kloogaranna ja Laulasmaa külad
Projekti number: 2527
Ettevõtte: Edites OÜ
Plaani koostaja: Silver Knäzev
Kuupäev: 14.09.2026

Kinnistu isikliku kasutusõiguse seadmise plaan

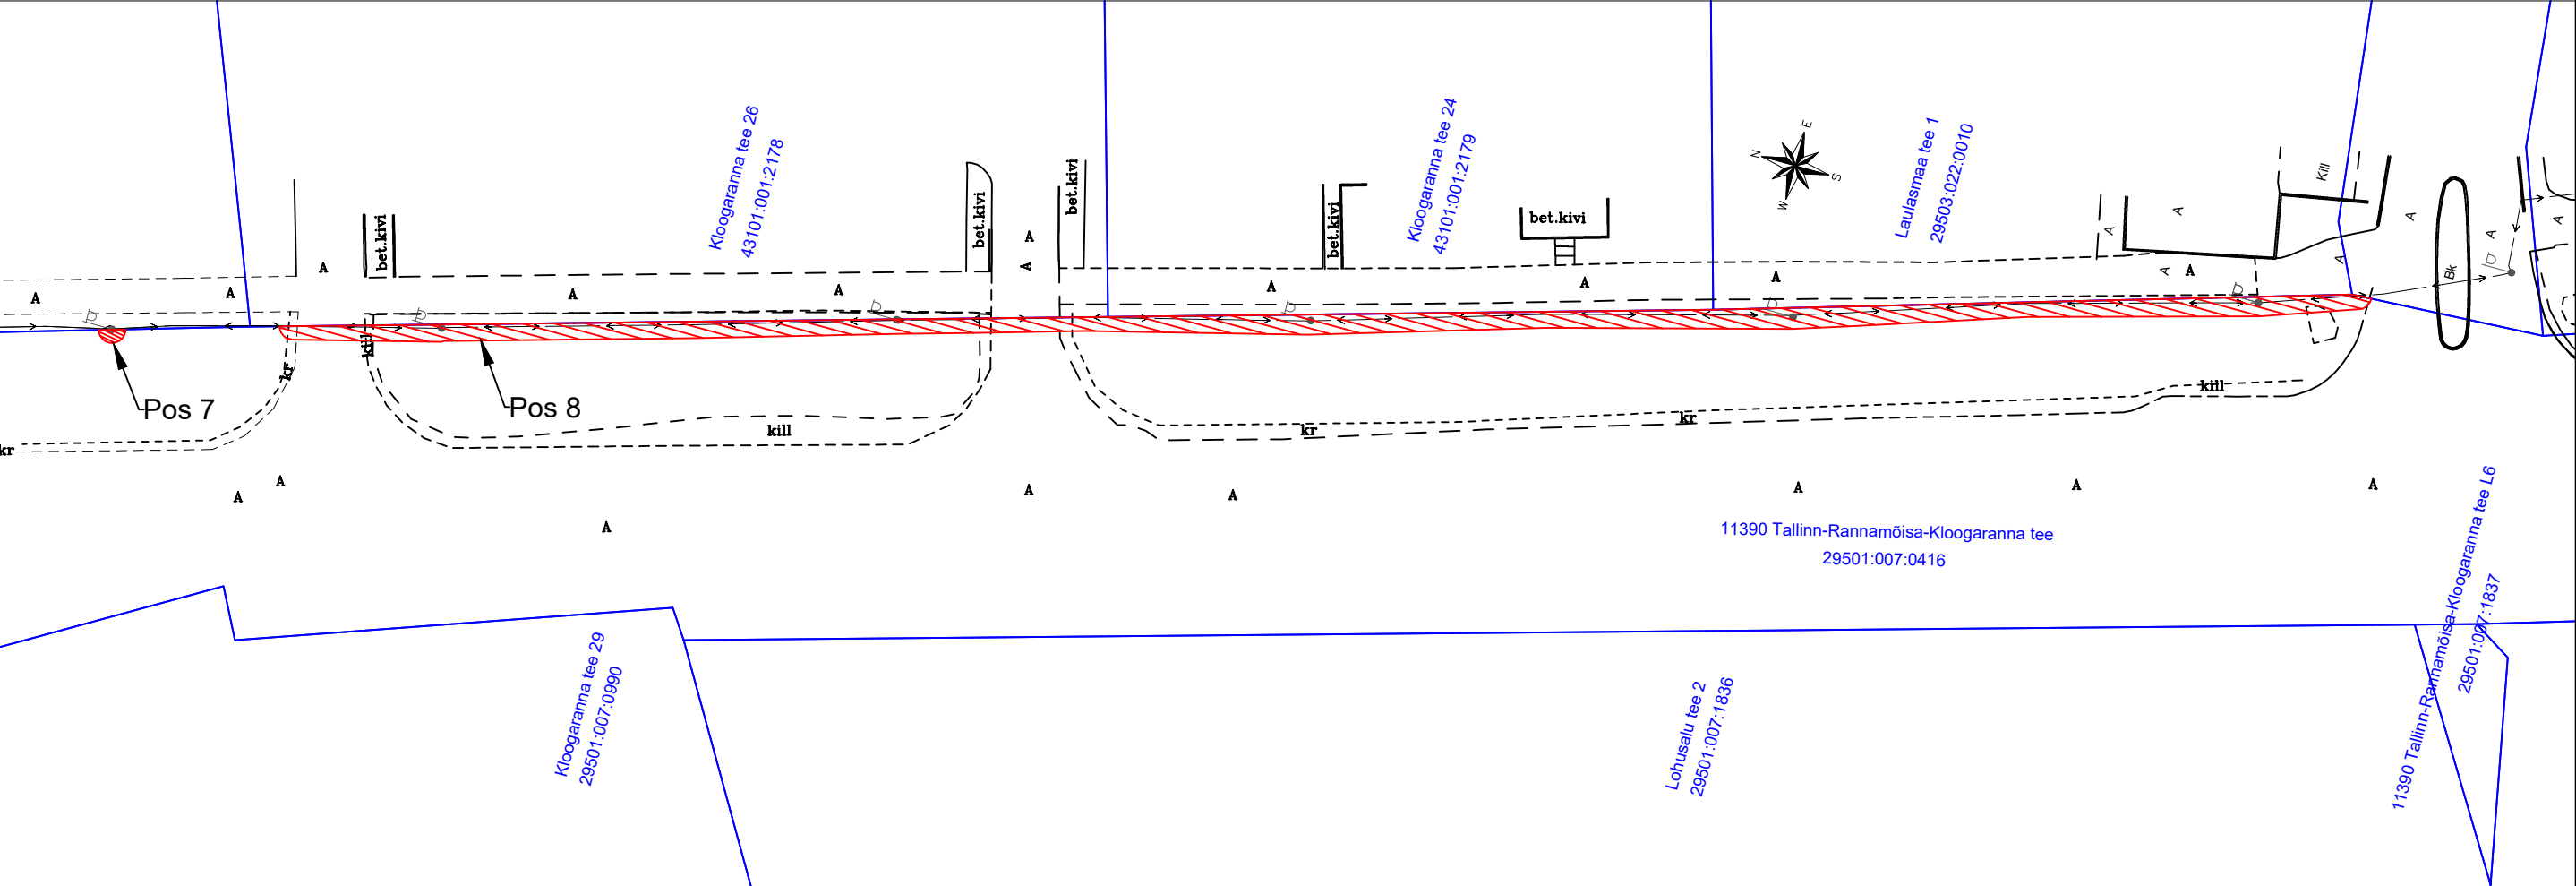


Jrk nr	IKÕala Pos nr (plaanil)	Kinnistu registriosaja number	Katastriüksuse tunnus, nimi ja sihtotstarve:	Ala pindala ruutmeetrites m²
7.	Pos 7	10251550	29501:007:0416; 11390 Tallinn-Rannamõisa-Kloogaranna tee; transpordimaa	2 m²
8.	Pos 8	10251550	29501:007:0416; 11390 Tallinn-Rannamõisa-Kloogaranna tee; transpordimaa	192 m²



Maakaabli kaitsevöönd: Piki maakaablit kulgev ala, mida mõlemalt poolt piiravad liini äärmistest kaablitest 1 meetri kaugusel paiknevad mõttelised vertikaaltasandid.

Projekti nimi: "Kloogaranna tee äärse kergliiklustee valgustus"
Objekti asukoht: Harju maakond, Lääne-Harju vald, Tuulna, Kloogaranna ja Laulasmaa külad
Projekti number: 2527
Ettevõtte: Edites OÜ
Plaani koostaja: Silver Knäzev
Kuupäev: 14.09.2026

Kinnistu isikliku kasutusõiguse seadmise plaan

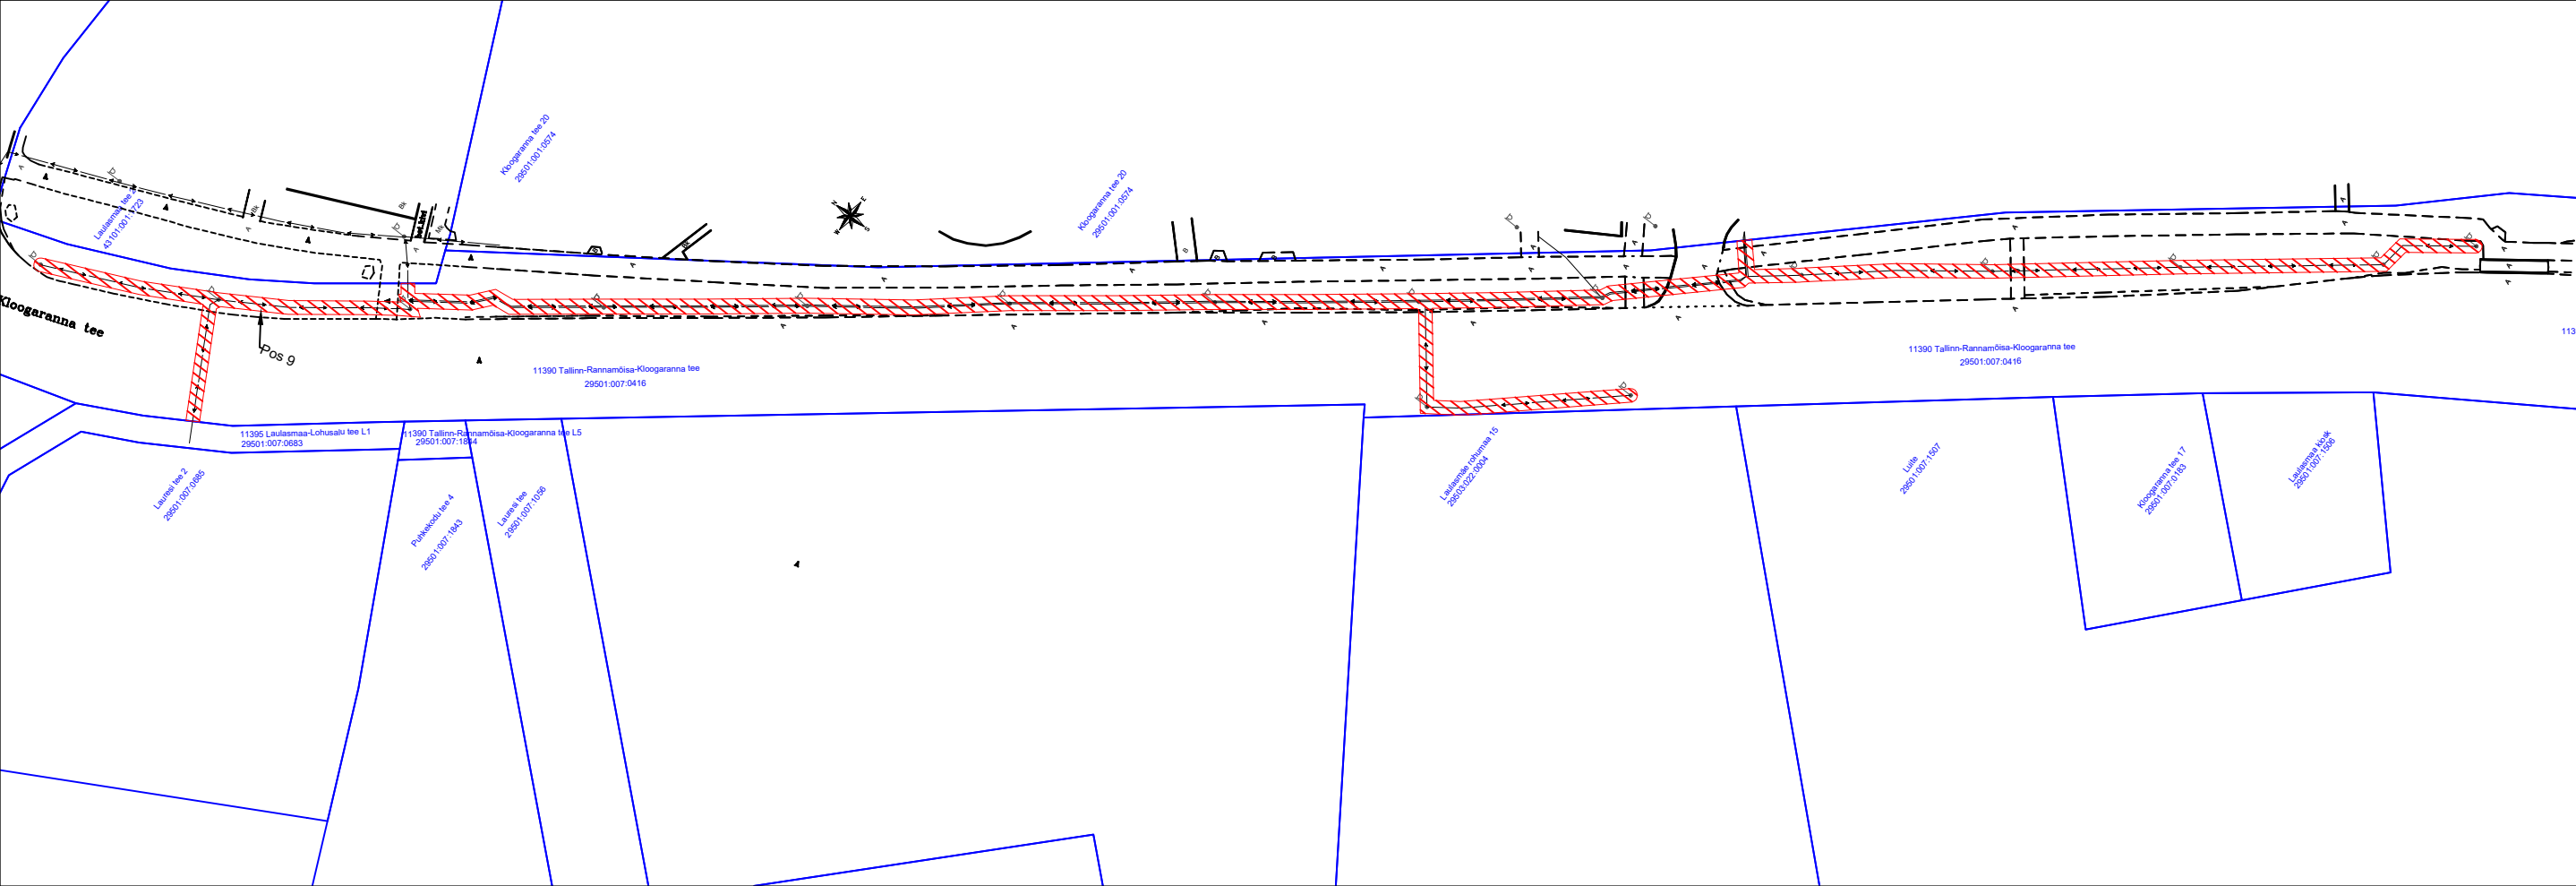


Jrk nr	IKÕala Pos nr (plaanil)	Kinnistu registrios number	Katastriüksuse tunnus, nimi ja sihtotstarve:	Ala pindala ruutmeetrites m²
9.	Pos 9	10251550	29501:007:0416; 11390 Tallinn-Rannamõisa-Kloogaranna tee; transpordimaa	910 m²




Maakaabli kaitsevöönd: Piki maakaablit kulgev ala, mida mõlemalt poolt piiravad liini äärmistest kaablitest 1 meetri kaugusel paiknevad mõttelised vertikaaltasandid.

Projekti nimi:	"Kloogaranna tee äärse kergliiklustee valgustus"
Objekti asukoht:	Harju maakond, Lääne-Harju vald, Tuulna, Kloogaranna ja Laulasmaa külad
Projekti number	2527
Ettevõtte:	Edites OÜ
Plaani koostaja:	Silver Knäzev
Kuupäev:	14.09.2026

Kinnistu isikliku kasutusõiguse seadmise plaan

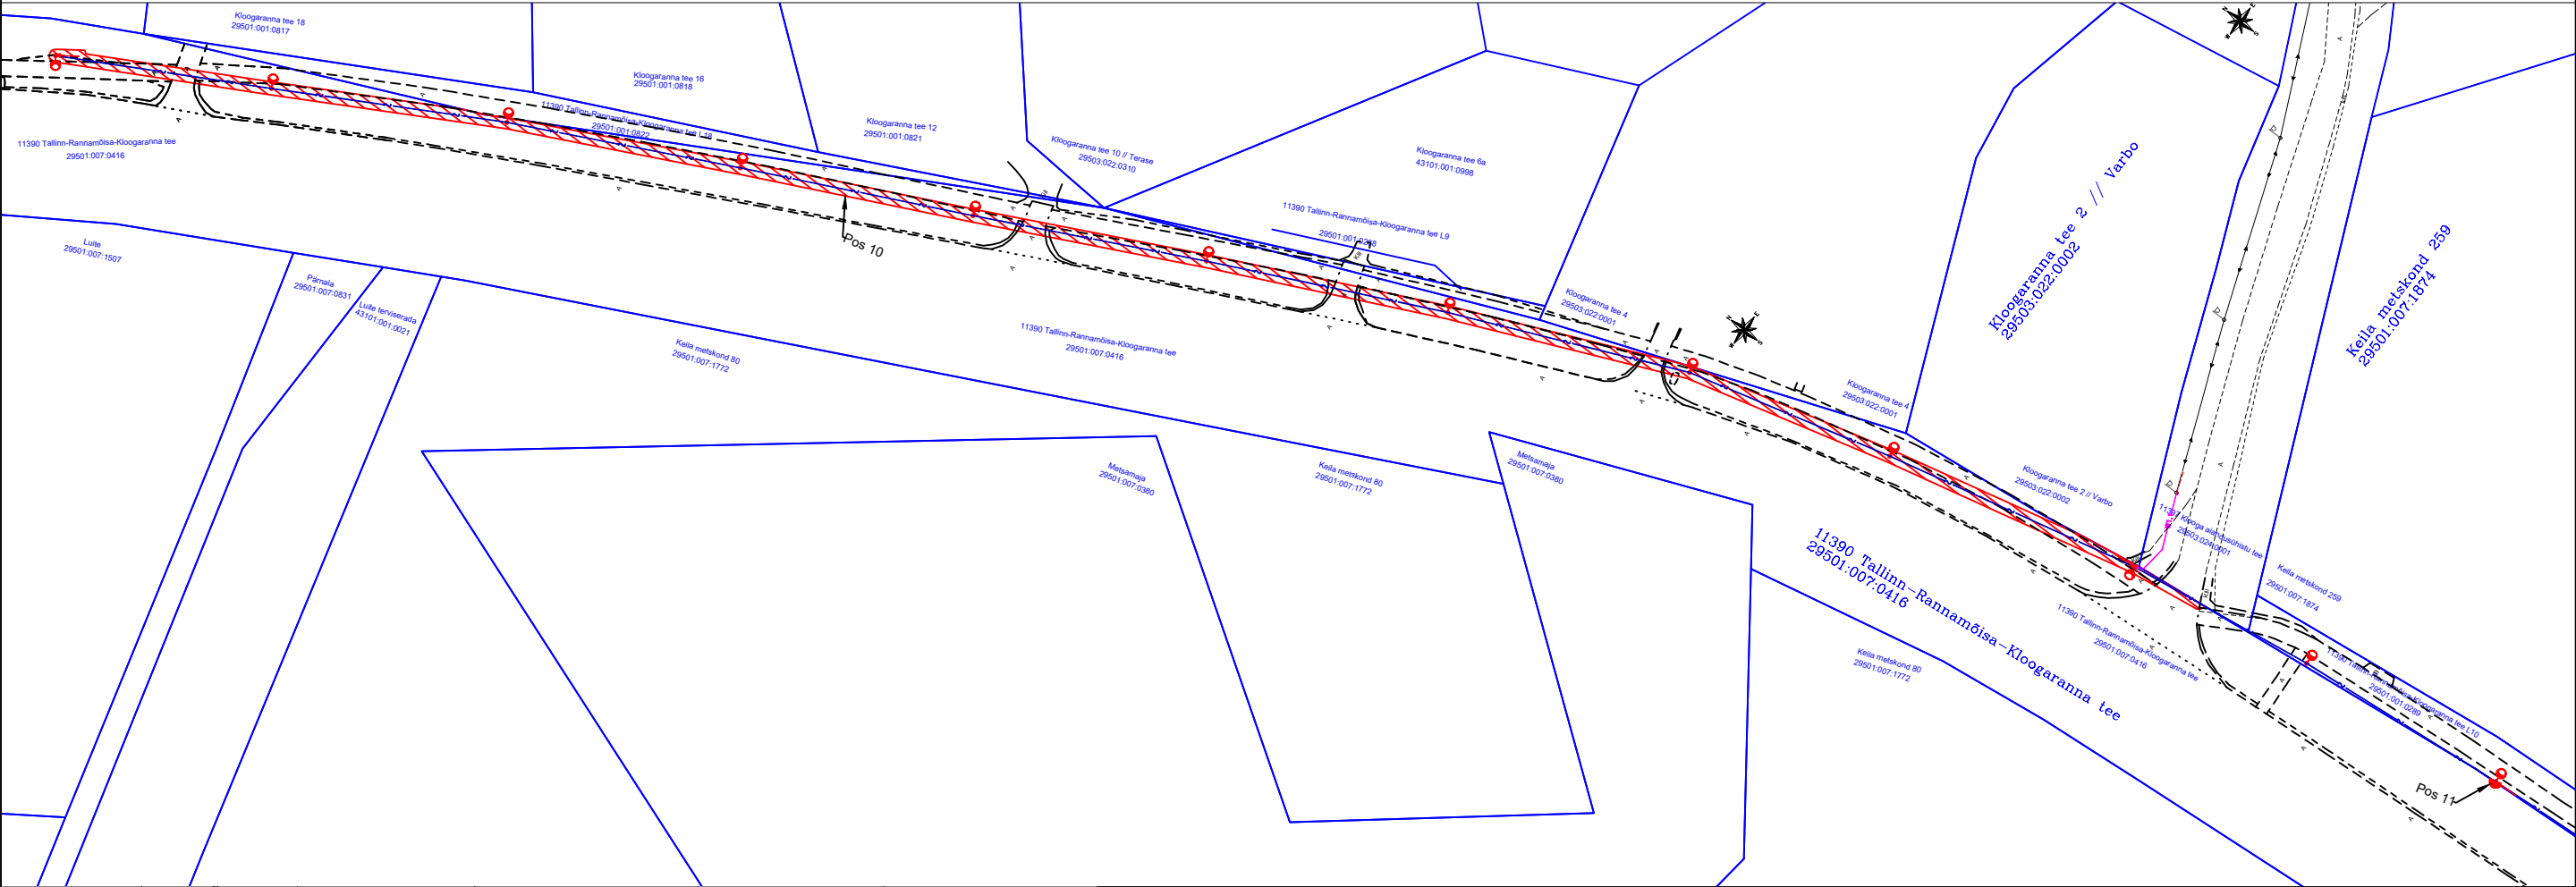

Jrk nr	IKO ala Pos nr (plaanil)	Kinnistu registrios number	Katastriüksuse tunnus, nimi ja sihtotstarve:	Ala pindala ruutmeetrites m²
10.	Pos 10	10251550	29501:007:0416; 11390 Tallinn-Rannamõisa-Kloogaranna tee; transpordimaa	677 m²
11.	Pos 11	10251550	29501:007:0416; 11390 Tallinn-Rannamõisa-Kloogaranna tee; transpordimaa	1 m²

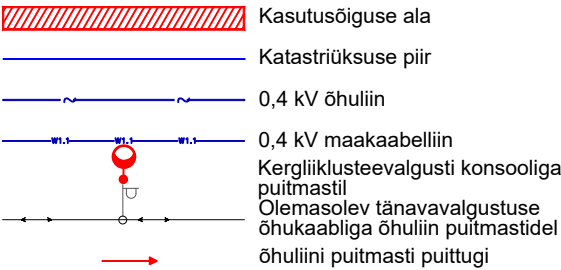


Maakaabli kaitsevöönd: Piki kaablit kulgev ala, mida mõlemalt poolt piiravad liini äärmistest kaablitest 1 meetri kaugusel paiknevad mõttelised vertikaaltasandid.

Õhuliini kaitsevöönd: Piki õhuliini kulgev ala, mida mõlemalt poolt piiravad 1 meetri kaugusel paiknevad mõttelised vertikaaltasandid.

Projekti nimi: "Kloogaranna tee äärsed kergliiklustee valgustus"
Objekti asukoht: Harju maakond, Lääne-Harju vald, Tuulna, Kloogaranna ja Laulasmaa külad
Projekti number: 2527
Ettevõtte: Edites OÜ
Plaani koostaja: Silver Knäzev
Kuupäev: 14.09.2026

Kinnistu isikliku kasutusõiguse seadmise plaan

Format: A4
Leht: 6/13
Möötkava 1:500

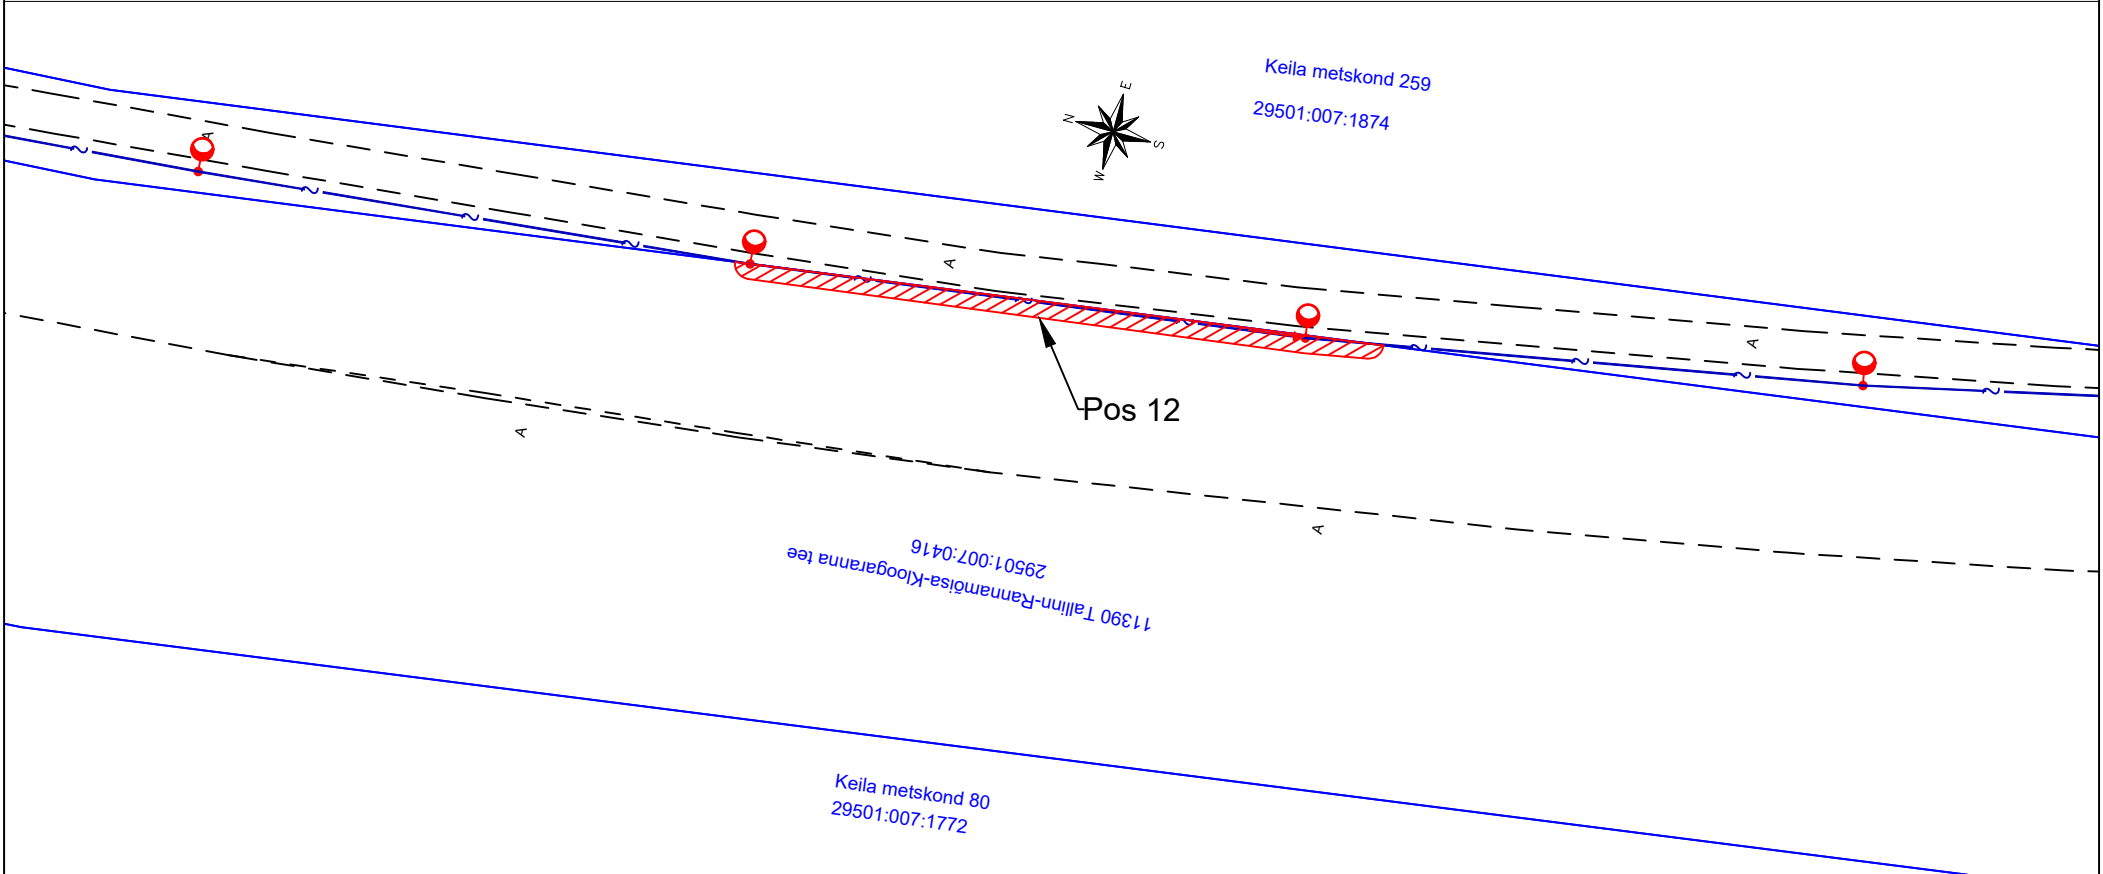

Jrk nr	IKÕala Pos nr (plaanil)	Kinnistu registrios number	Katastriüksuse tunnus, nimi ja sihtotstarve:	Ala pindala ruutmeetrites m²
12.	Pos 12	10251550	29501:007:0416; 11390 Tallinn-Rannamõisa-Kloogaranna tee; transpordimaa	47 m²


-  Kasutusõiguse ala
-  Katastriüksuse piir
-  0,4 kV õhuliin
-  Kergliiklusteevalgusti konsooliga
puitmastil
-  õhuliini puitmasti puittugi

Õhuliini kaitsevöönd: Piki õhuliini kulgev ala, mida mõlemalt poolt piiravad 1 meetri kaugusel paiknevad mõttelised vertikaaltasandid.

Projekti nimi: "Kloogaranna tee äärsel kergliiklustee valgustus"
Objekti asukoht: Harju maakond, Lääne-Harju vald, Tuulna, Kloogaranna ja Laulasmaa külad
Projekti number: 2527
Ettevõtte: Edites OÜ
Plaani koostaja: Silver Knäzev
Kuupäev: 14.09.2026

Kinnistu isikliku kasutusõiguse seadmise plaan


Format: A4
Leht: 7/13
Möötkava 1:500

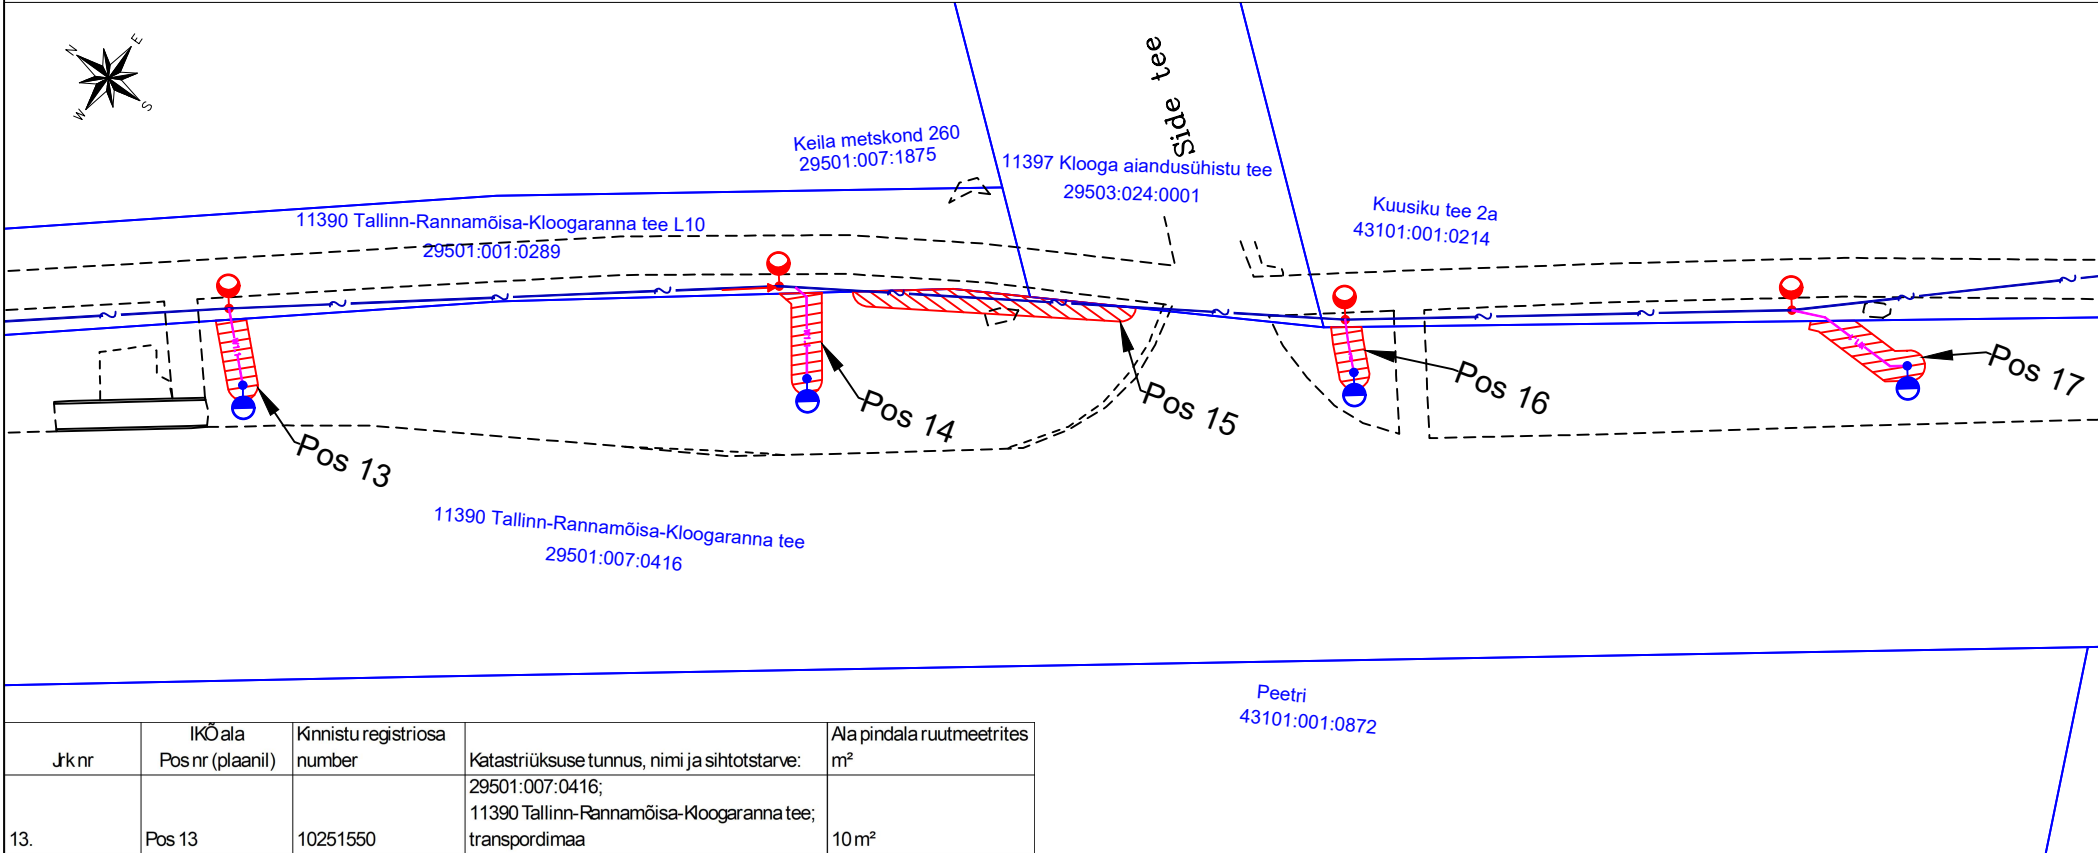

Jrk nr	IKÕ ala Pos nr (plaanil)	Kinnistu registrios number	Katastriüksuse tunnus, nimi ja sihtotstarve:	Ala pindala ruutmeetrites m²
13.	Pos 13	10251550	29501:007:0416; 11390 Tallinn-Rannamõisa-Kloogaranna tee; transpordimaa	10 m²
14.	Pos 14	10251550	29501:007:0416; 11390 Tallinn-Rannamõisa-Kloogaranna tee; transpordimaa	13 m²
15.	Pos 15	10251550	29501:007:0416; 11390 Tallinn-Rannamõisa-Kloogaranna tee; transpordimaa	22 m²
16.	Pos 16	10251550	29501:007:0416; 11390 Tallinn-Rannamõisa-Kloogaranna tee; transpordimaa	8 m²
17.	Pos 17	10251550	29501:007:0416; 11390 Tallinn-Rannamõisa-Kloogaranna tee; transpordimaa	14 m²


Maakaabli kaitsevöönd:	Piki kaablit kulgev ala, mida mõlemalt poolt piiravad liini äärmistest kaablitest 1 meetri kaugusel paiknevad mõttelised vertikaaltasandid.
Õhuliini kaitsevöönd:	Piki õhuliini kulgev ala, mida mõlemalt poolt piiravad 1 meetri kaugusel paiknevad mõttelised vertikaaltasandid.

Projekti nimi:	"Kloogaranna tee äärse kergliiklustee valgustus"
Objekti asukoht:	Harju maakond, Lääne-Harju vald, Tuulna, Kloogaranna ja Laulasmaa külad
Projekti number	2527
Ettevõte:	Edites OÜ
Plaani koostaja:	Silver Knäzev
Kuupäev:	14.09.2026

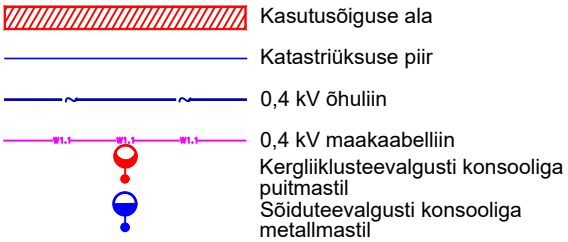

Kinnistu isikliku kasutusõiguse seadmise plaan

Format: A4
Leht: 8/13
Möötkava 1:500

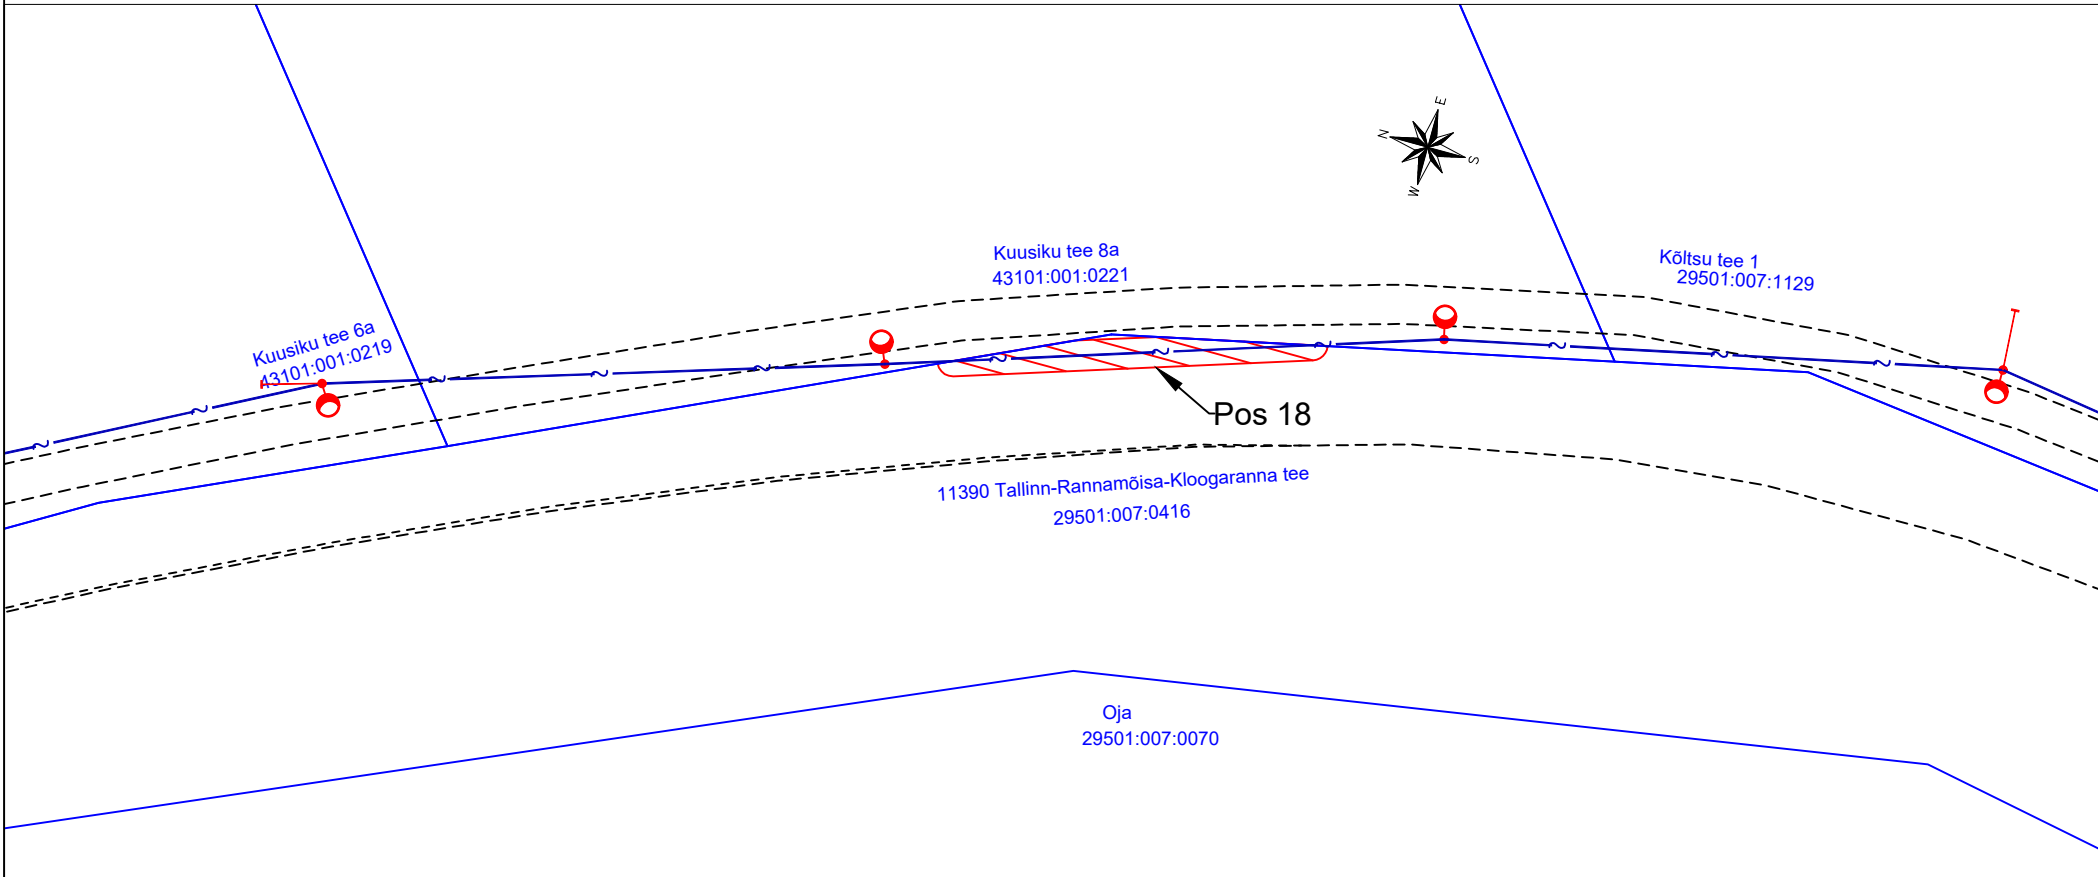

Jrk nr	IKÕala Pos nr (plaanil)	Kinnistu registriosa number	Katastriüksuse tunnus, nimi ja sihtotstarve:	Ala pindala ruutmeetrites m²
18.	Pos 18	10251550	29501:007:0416; 11390 Tallinn-Rannamõisa-Kloogaranna tee; transpordimaa	40 m²



Kasutusõiguse ala



Katastriüksuse piir



0,4 kV õhuliin



Kergliiklusteevalgusti konsooliga
puitmastil



õhuliini puitmasti tõmmits

Õhuliini kaitsevöönd:


Piki õhuliini kulgev ala, mida mõlemalt poolt
piiravad 1 meetri kaugusel paiknevad mõttelised
vertikaaltasandid.

Projekti nimi:
Objekti asukoht:
Projekti number
Ettevõte:
Plaani koostaja:
Kuupäev:

"Kloogaranna tee äärsel kergliiklustee valgustus"
Harju maakond, Lääne-Harju vald, Tuulna, Kloogaranna ja Laulasmaa külad
2527
Edites OÜ
Silver Knäzev
14.09.2026

Kinnistu isikliku kasutusõiguse seadmise plaan

Format: A4
Leht: 9/13
Möötkava 1:500

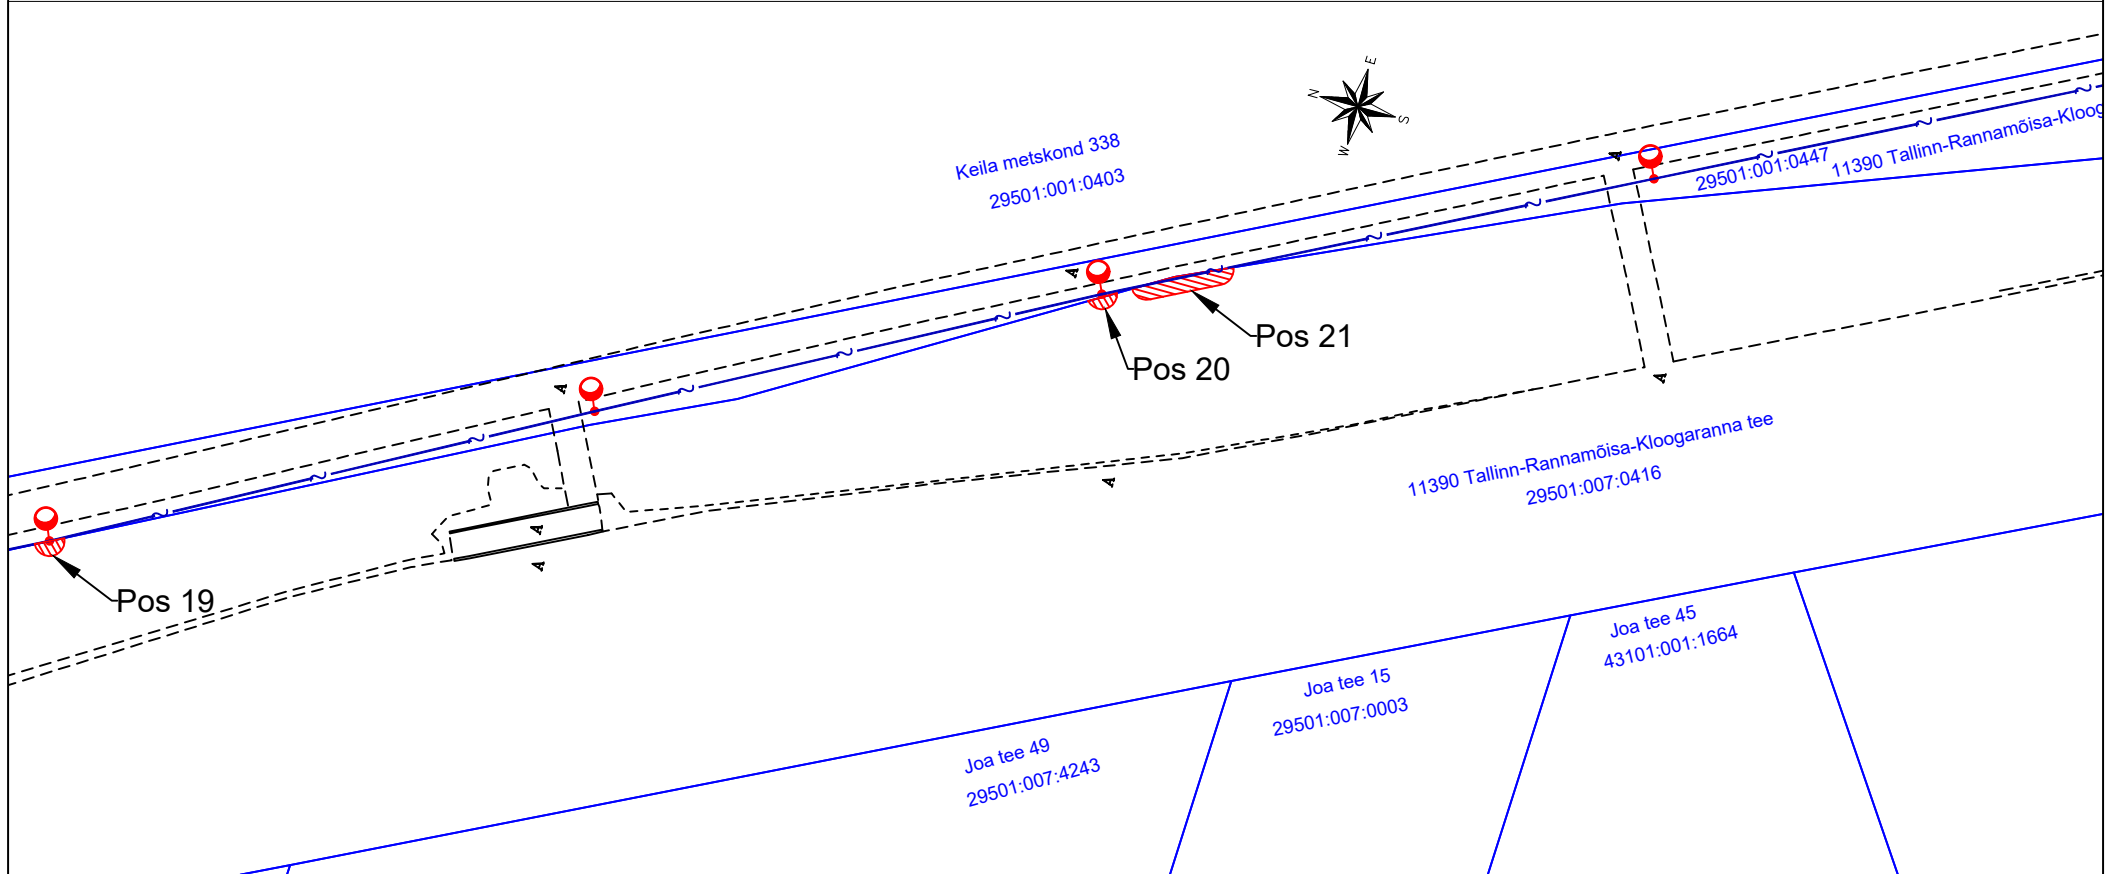

Jrk nr	IKÕala Pos nr (plaanil)	Kinnistu registrios number	Katastriüksuse tunnus, nimi ja sihtotstarve:	Ala pindala ruutmeetrites m²
19.	Pos 19	10251550	29501:007:0416; 11390 Tallinn-Rannamõisa-Kloogaranna tee; transpordimaa	2 m²
20.	Pos 20	10251550	29501:007:0416; 11390 Tallinn-Rannamõisa-Kloogaranna tee; transpordimaa	1 m²
21.	Pos 21	10251550	29501:007:0416; 11390 Tallinn-Rannamõisa-Kloogaranna tee; transpordimaa	7 m²


- Kasutusõiguse ala
- Katastriüksuse piir
- 0,4 kV õhuliin
- Kergliiklusteevalgusti konsooliga puitmastil

Õhuliini kaitsevöönd: Piki õhuliini kulgev ala, mida mõlemalt poolt piiravad 1 meetri kaugusel paiknevad mõttelised vertikaaltasandid.

Projekti nimi: "Kloogaranna tee äärsed kergliiklustee valgustus"
Objekti asukoht: Harju maakond, Lääne-Harju vald, Tuulna, Kloogaranna ja Laulasmaa külad
Projekti number: 2527
Ettevõtte: Edites OÜ
Plaani koostaja: Silver Knäzev
Kuupäev: 14.09.2026

Kinnistu isikliku kasutusõiguse seadmise plaan

Format: A4
Leht: 10/13
Möötkava 1:1000

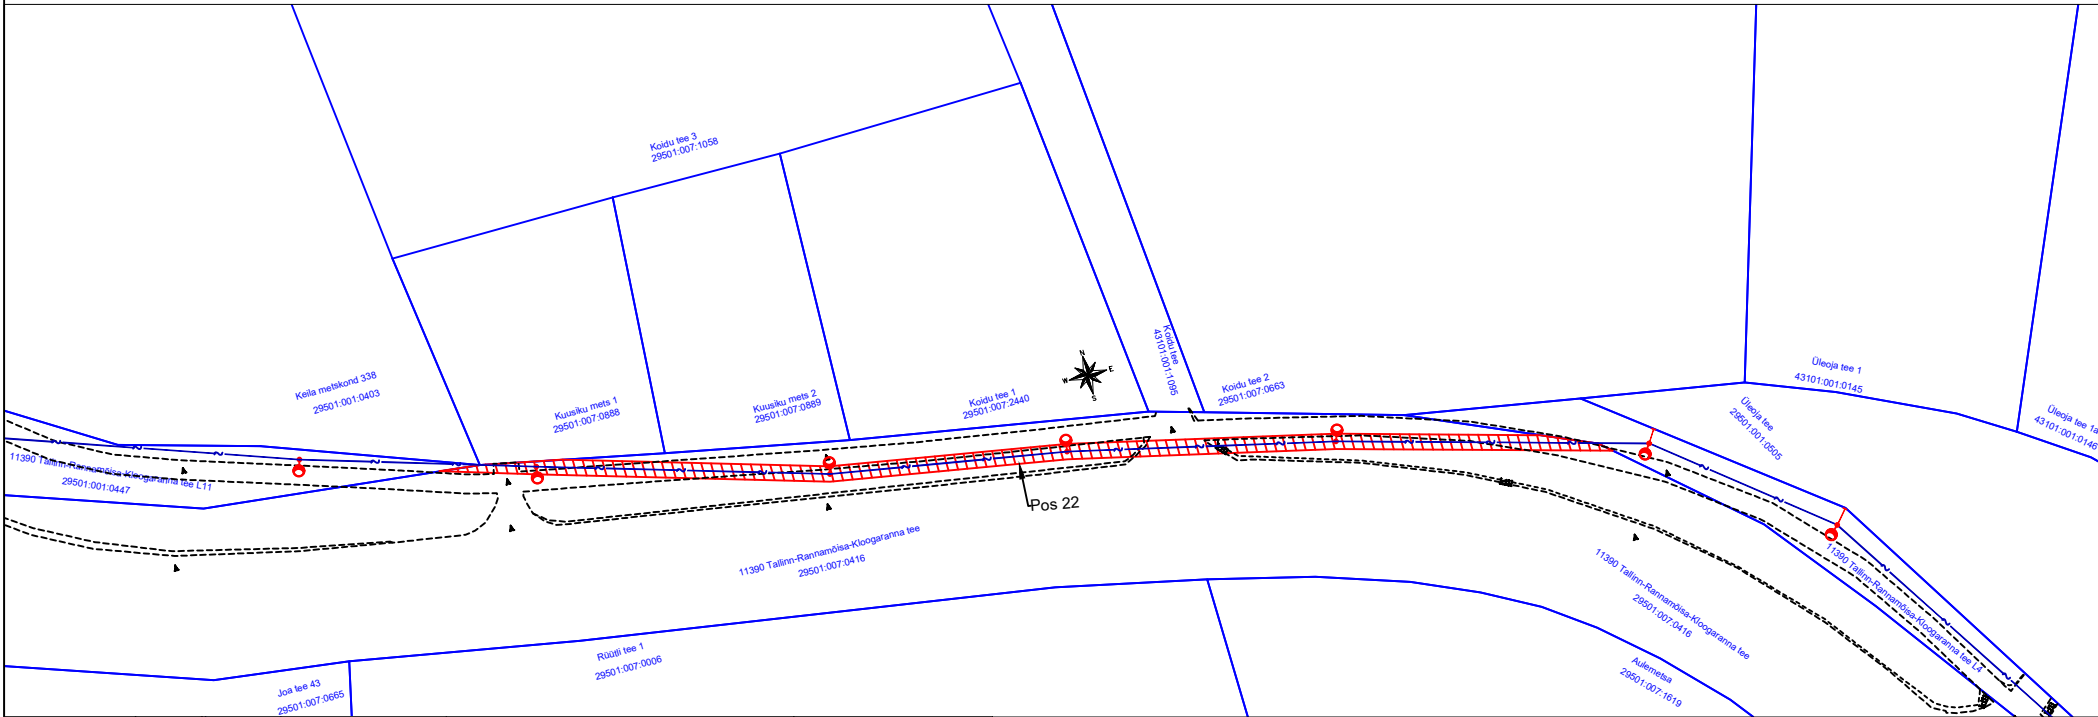

Jrk nr	IKOala Pos nr (plaanil)	Kinnistu registriosi number	Katastriüksuse tunnus, nimi ja sihtotstarve:	Ala pindala ruutmeetrites m²
22.	Pos 22	10251550	29501:007:0416; 11390 Tallinn-Rannamõisa-Kloogaranna tee; transpordimaa	290 m²


- Kasutusõiguse ala
- Katastriüksuse piir
- 0,4 kV õhuliin
- Kergliiklusteevalgusti konsooliga
puitmastil
- õhuliini puitmasti tõmmit

Õhuliini kaitsevöönd:

Piki õhuliini kulgev ala, mida mõlemalt poolt
piiravad 1 meetri kaugusel paiknevad mõttelised
vertikaaltasandid.

Projekti nimi: "Kloogaranna tee äärsed kergliiklustee valgustus"
Objekti asukoht: Harju maakond, Lääne-Harju vald, Tuulna, Kloogaranna ja Laulasmaa külad
Projekti number: 2527
Ettevõtte: Edites OÜ
Plaani koostaja: Silver Knäzev
Kuupäev: 14.09.2026

Kinnistu isikliku kasutusõiguse seadmise plaan

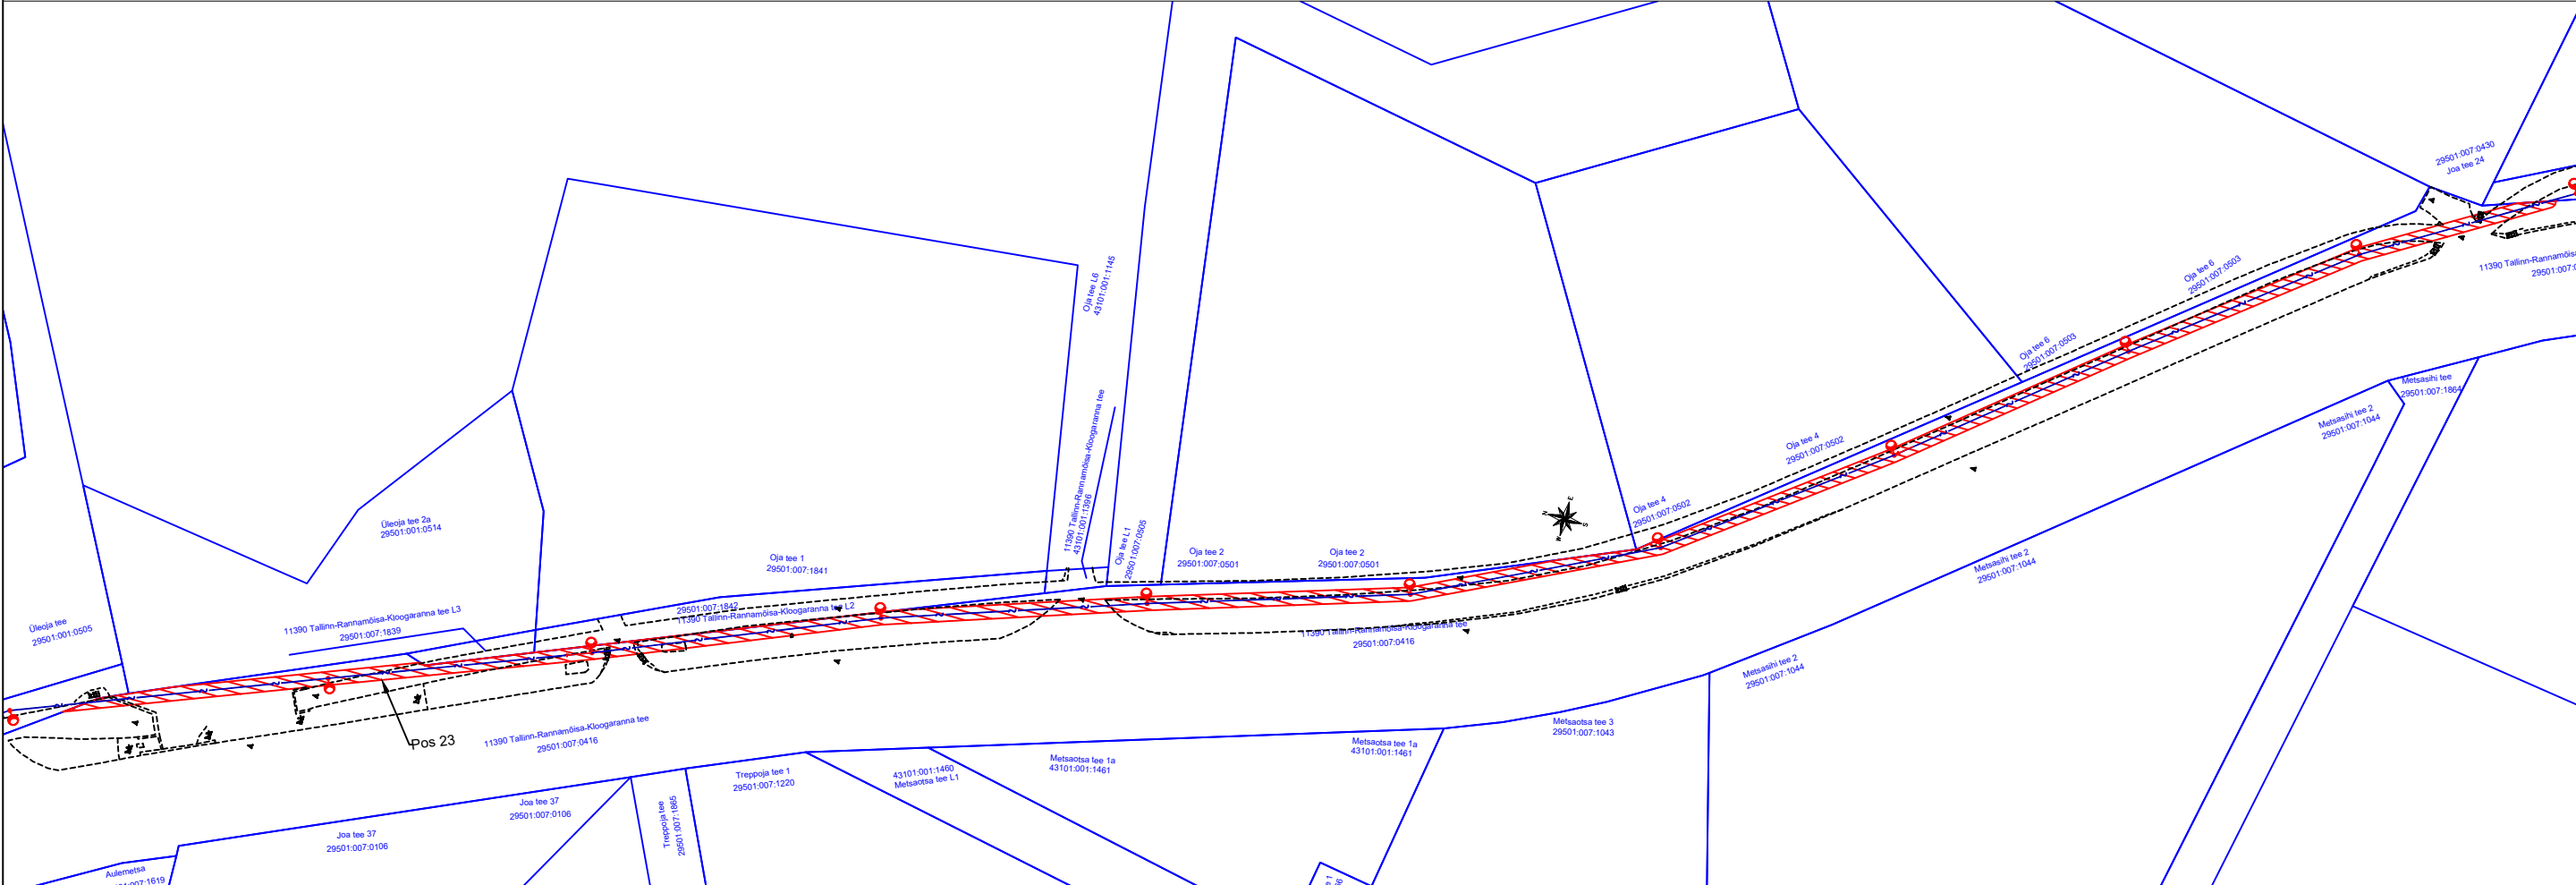

Jrk nr	IKÕala Pos nr (plaanil)	Kinnistu registriosa number	Katastriüksuse tunnus, nimi ja sihtotstarve:	Ala pindala ruutmeetrites m²
23.	Pos 23	10251550	29501:007:0416; 11390 Tallinn-Rannamõisa-Kloogaranna tee; transpordimaa	734 m²

- Kasutusõiguse ala
- Katastriüksuse piir
- 0,4 kV õhuliin
- Kergliiklusteevalgusti konsooliga puitmastil
- õhuliini puitmasti puittugi
- õhuliini puitmasti tõmmits


Õhuliini kaitsevöönd:

Piki õhuliini kulgev ala, mida mõlemalt poolt
piiravad 1 meetri kaugusel paiknevad mõttelised
vertikaaltasandid.

Projekti nimi:	"Kloogaranna tee äärse kergliiklustee valgustus"
Objekti asukoht:	Harju maakond, Lääne-Harju vald, Tuulna, Kloogaranna ja Laulasmaa külad
Projekti number	2527
Ettevõtte:	Edites OÜ
Plaani koostaja:	Silver Knäzev
Kuupäev:	14.09.2026

Kinnistu isikliku kasutusõiguse seadmise plaan

Format: A4
Leht: 12/13
Möötkava 1:500

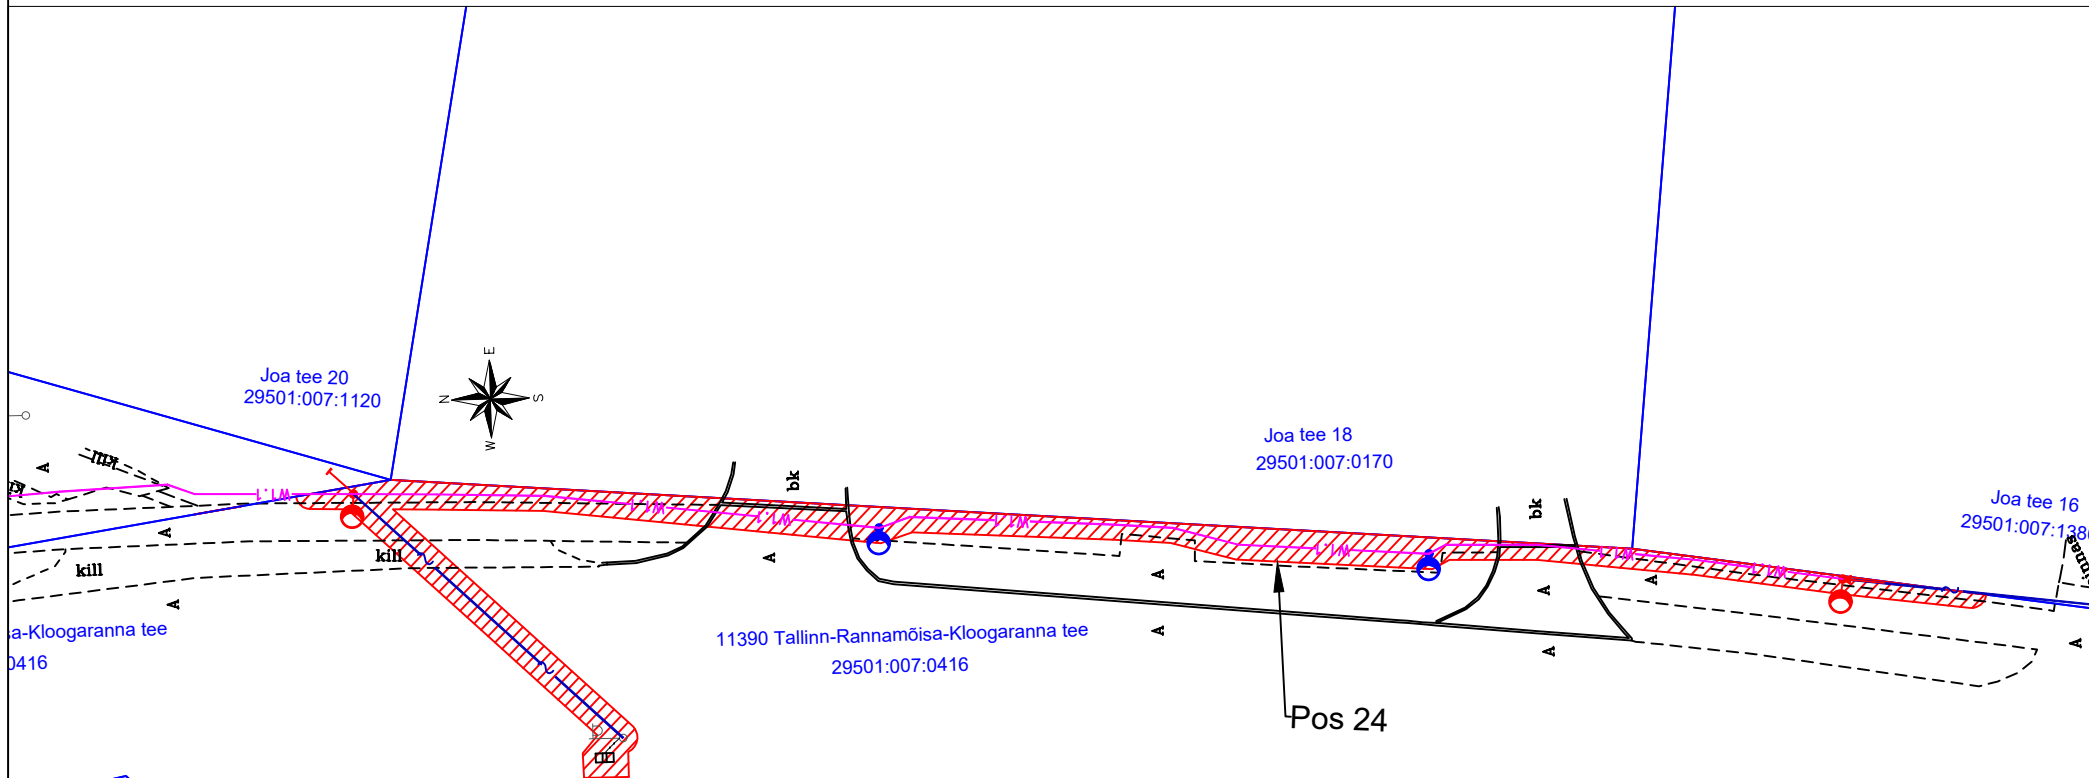

Jrk nr	IKÕala Pos nr (plaanil)	Kinnistu registrios number	Katastriüksuse tunnus, nimi ja sihtotstarve:	Ala pindala ruutmeetrites m²
24.	Pos 24	10251550	29501:007:0416; 11390 Tallinn-Rannamõisa-Kloogaranna tee; transpordimaa	229 m²


	Kasutusõiguse ala
	Katastriüksuse piir
	0,4 kV maakaabel
	0,4 kV õhuliin
	Kergliiklusteevalgusti konsooliga puitmastil
	Kergliiklusteevalgusti konsoolita metallmastil
	õhuliini puitmasti tõmmits
	Olemasolev teevalgustuse puitmast ja 0,4 kV maakaabel
	Olemasolev teevalgustuse juhtimiskilp

Maakaabli kaitsevöönd:	Piki kaablit kulgev ala, mida mõlemalt poolt piiravad liini äärmistest kaablitest 1 meetri kaugusel paiknevad mõttelised vertikaaltasandid.
Õhuliini kaitsevöönd:	Piki õhuliini kulgev ala, mida mõlemalt poolt piiravad 1 meetri kaugusel paiknevad mõttelised vertikaaltasandid.
Elektrikilbi kaitsevöönd:	Kilbi servast 1 meetri kaugusel paiknevad mõttelised vertikaaltasandid.

Projekti nimi:	"Kloogaranna tee äärse kergliiklustee valgustus"
Objekti asukoht:	Harju maakond, Lääne-Harju vald, Tuulna, Kloogaranna ja Laulasmaa külad
Projekti number:	2527
Ettevõtte:	Edites OÜ
Plaani koostaja:	Silver Knäzev
Kuupäev:	14.09.2026

Kinnistu isikliku kasutusõiguse seadmise plaan

Format: A4
Leht: 13/13
Möötkava 1:500

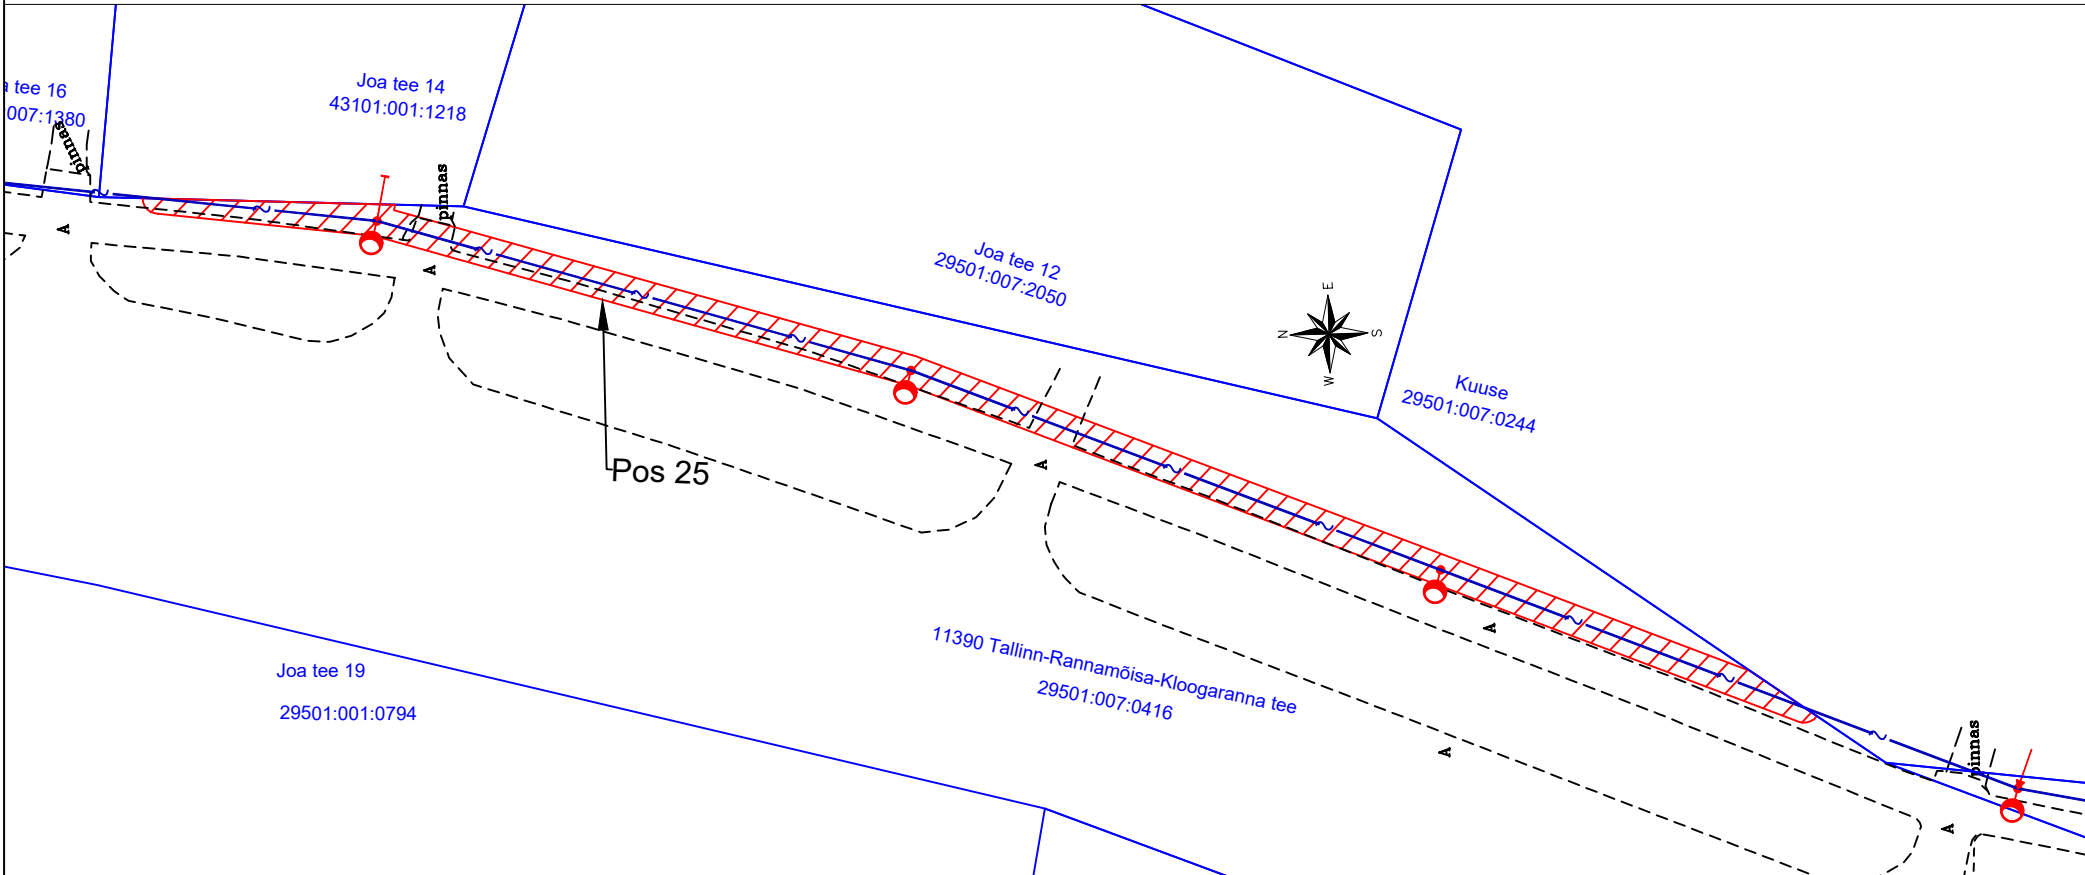

Jrk nr	IKÕala Pos nr (plaanil)	Kinnistu registriosa number	Katastriüksuse tunnus, nimi ja sihtotstarve:	Ala pindala ruutmeetrites m²
25.	Pos 25	10251550	29501:007:0416; 11390 Tallinn-Rannamõisa-Kloogaranna tee; transpordimaa	222 m²

- Kasutusõiguse ala
- Katastriüksuse piir
- 0,4 kV õhuliin
Kergliiklusteevalgusti konsooliga
puitmastil
- õhuliini puitmasti puittugi
- õhuliini puitmasti tõmmitis

Õhuliini kaitsevöönd:

Piki õhuliini kulgev ala, mida mõlemalt poolt
piiravad 1 meetri kaugusel paiknevad mõttelised
vertikaaltasandid.

Projekti nimi: "Kloogaranna tee äärsed kergliiklustee valgustus"
Objekti asukoht: Harju maakond, Lääne-Harju vald, Tuulna, Kloogaranna ja Laulasmaa külad
Projekti number: 2527
Ettevõtte: Edites OÜ
Plaani koostaja: Silver Knäzev
Kuupäev: 14.09.2026