

0,4 kV/sidekaabli ristumine maanteega kinnisel meetodil 51 Viljandi-Põltsamaa tee 4,52 km



71503:002:0038
Ruudi-Jüri

89901:001:1451
Jüri

71503:002:0036
51 Viljandi-Põltsamaa tee

71503:002:0039
Ruudi-Jüri

$M_{hor} = 1:250$
 $M_{vert} = 1:100$

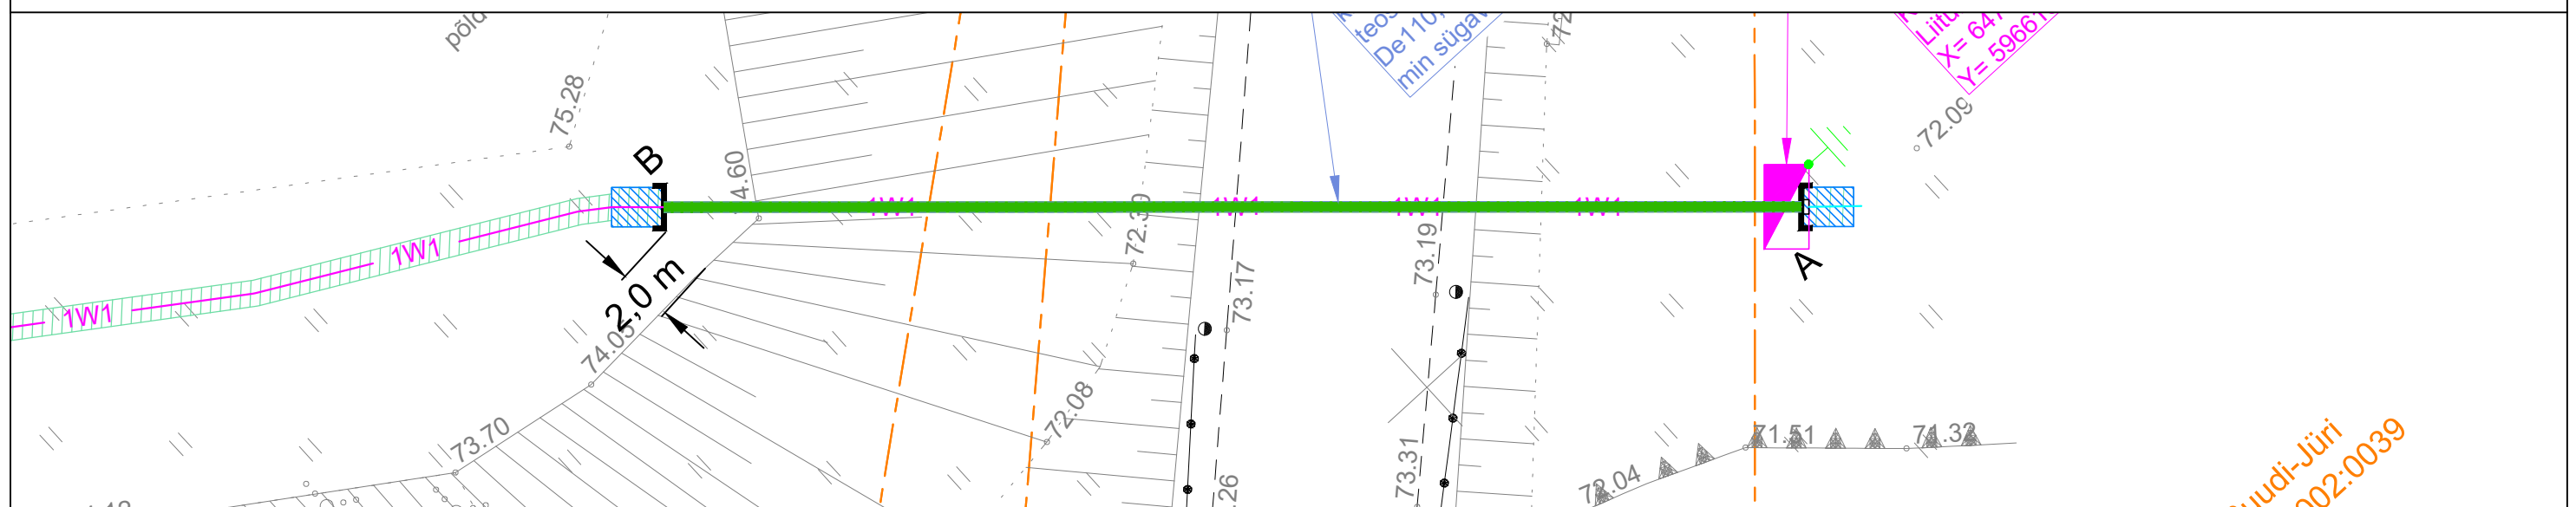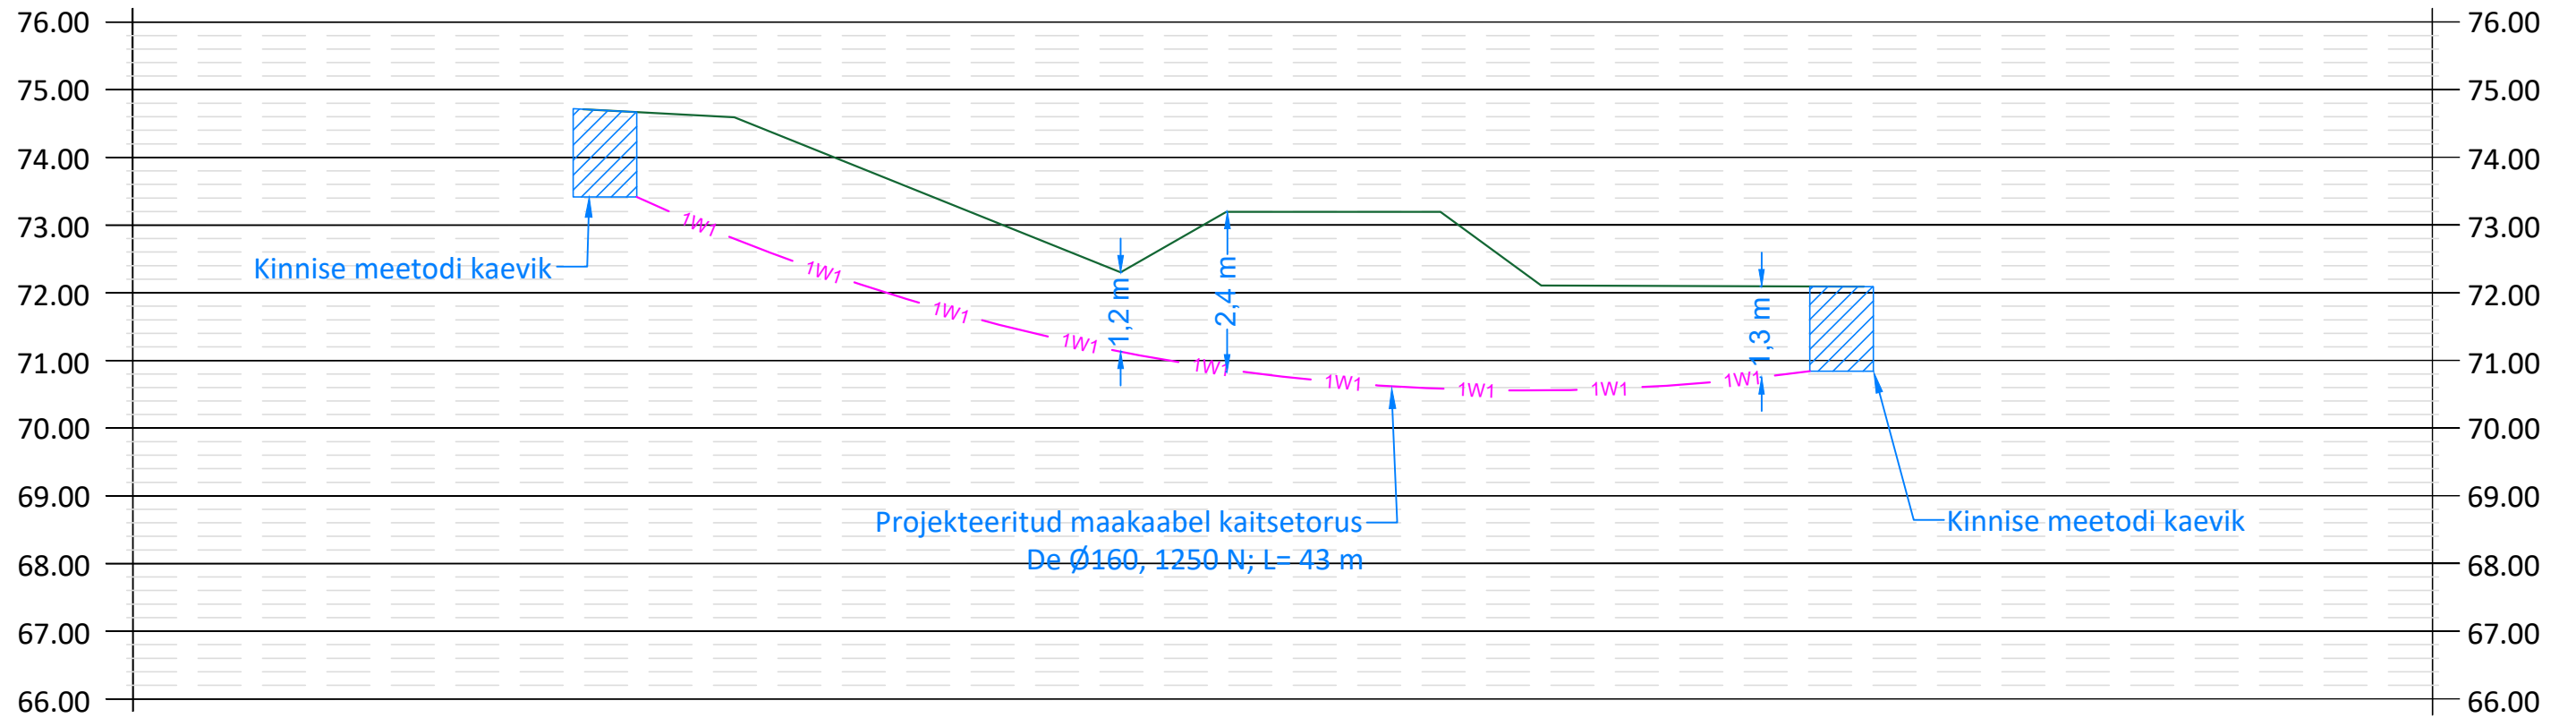

Märkused:

1. Ristumine maanteega teostada kinnisel meetodil
2. Paigaldatav toru peab olema tugevdatud plast- või terastoru
3. Suunamistäpsuse määrab ehitaja vastavalt töömasinale
4. Toru paigaldada allapoole jämedast materjalist teemullel
5. Enne kaevetööde algust taotleda tööde teostamise luba
6. Vähim sügavus teemaal, mulde nõlvast kuni 1 m kaugusel on 1,2 m
7. Vähim sügavus teemaal, mulde nõlvast kaugemal kui 1 m on 1,0 m

Tellija:

Elektrilevi OÜ

Töö nimetus:

Ruudi-Jüri suvila liitumine, Taari küla, Viljandi vald, Viljandi maakond. LC2062. Tööprojekt

Joonise nimetus:

Ristmäväl



Aadress:

Päevalille 2-2, Ülenurme, Tartumaa; 61714

MTR:

TEL002388

Reg. nr:

12688881

Telefon:

+372 553 4119

E-mail:

jaanus@stromtec.ee

Projekteerija:

Tõnis Kuusk; 55689833

Kontrollis:

Jaanus Kaldoja

Kuupäev: 08.10.2024

Töö nr: 24-148

Joonise nr: 002

Mõõtkava: M1:250 A3

Ruudi-Jüri
71503:002:0039