


ISIKLIKU KASUTUSÕIGUSE KOORMATAVA ALA PLAAN

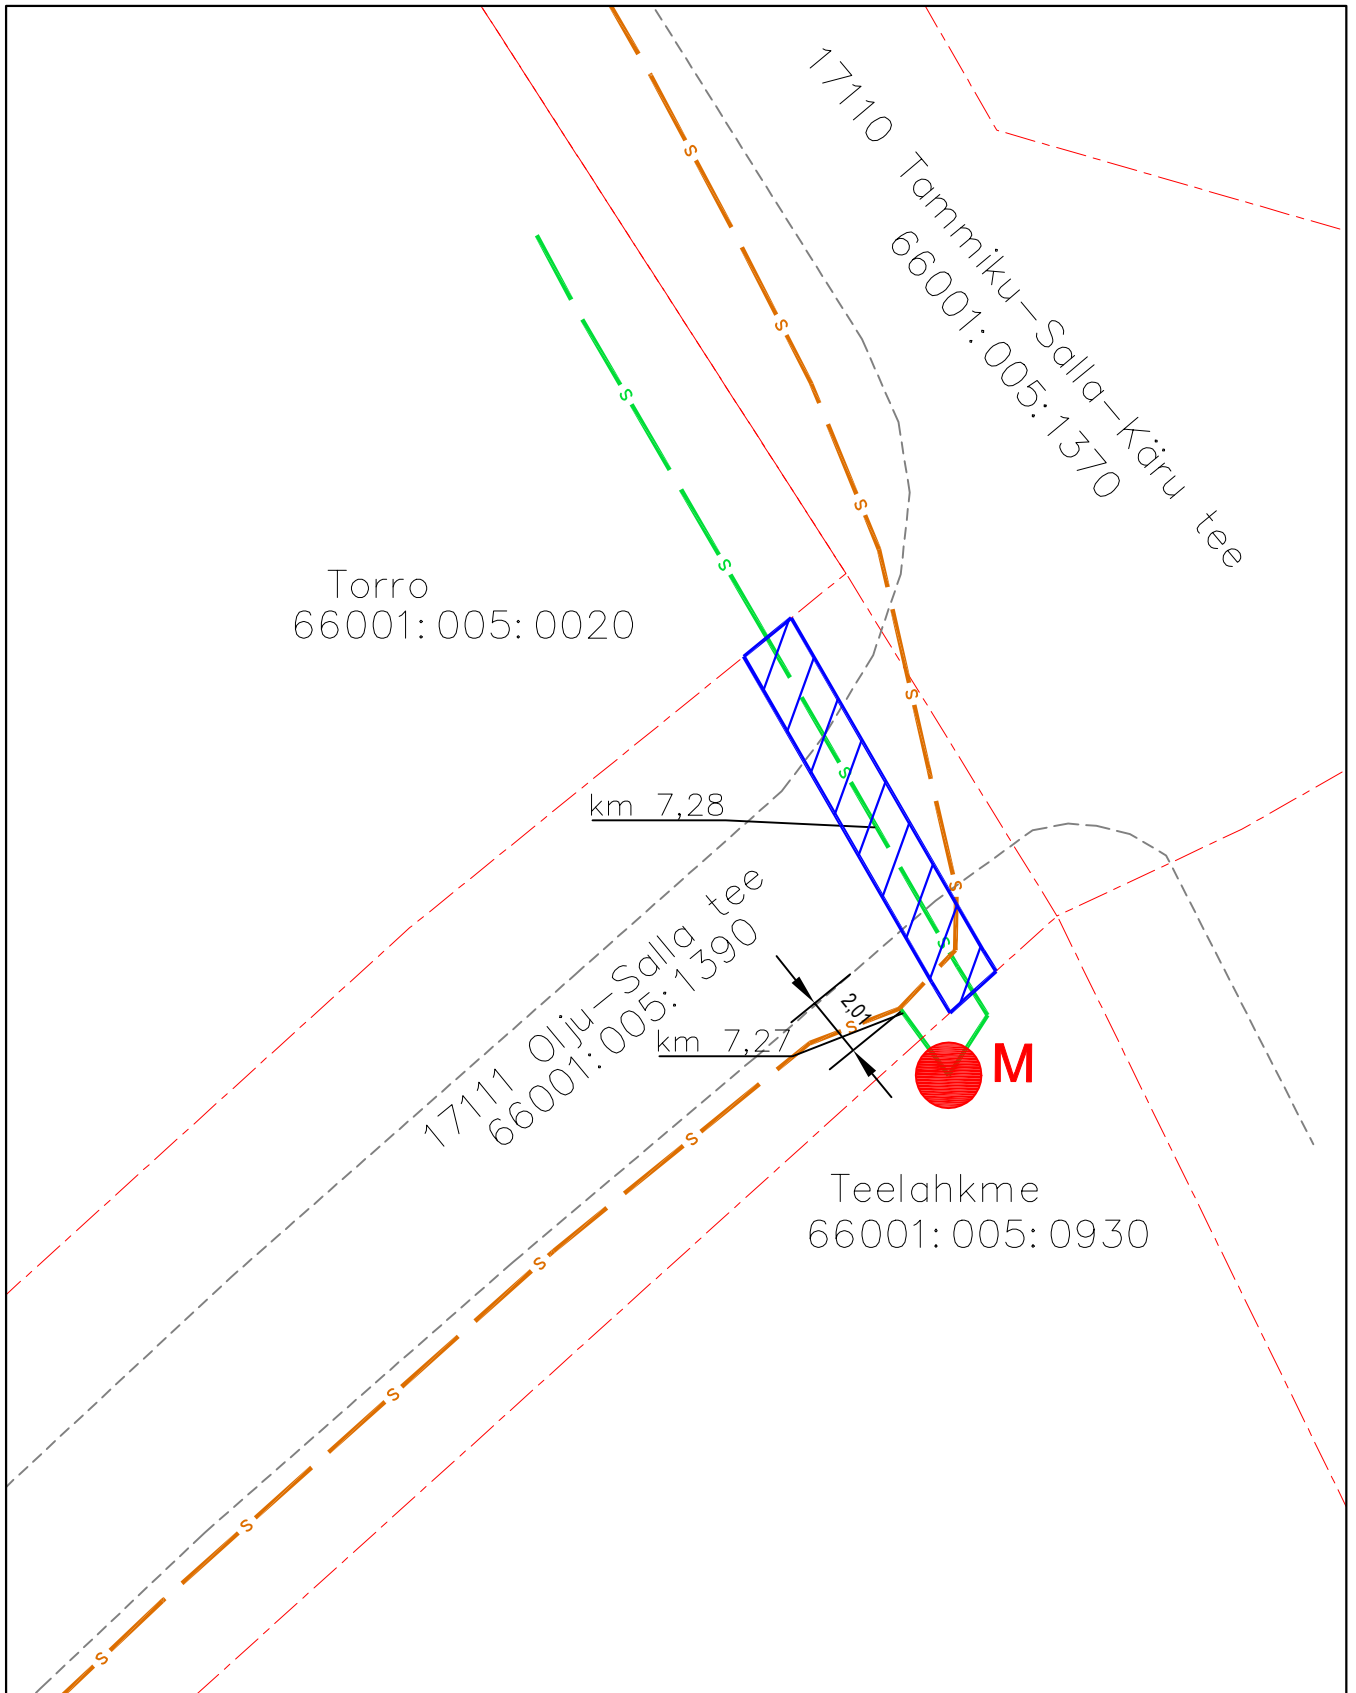





Lääne-Viru maakond, Väike-Maarja vald, Emumäe küla, 17111 Olju-Salla tee

Registriosa: 7141550

katastritunnus 66001:005:1390;



Möötkava: M 1:500
Koostaja: Kristjan Toro
Projekti nr: VT1891

-  Lepingu objektiks oleva katastriüksuse piir
-  Katastriüksuste piirid
-  Projekteeritav sidemaatrass (Enefit Connect)
-  Olemasolev sidetrass (ELA SA)
-  Projekteeritav sidekaev (ELA SA)
-  Isikliku kasutusõiguse ala 27m²