

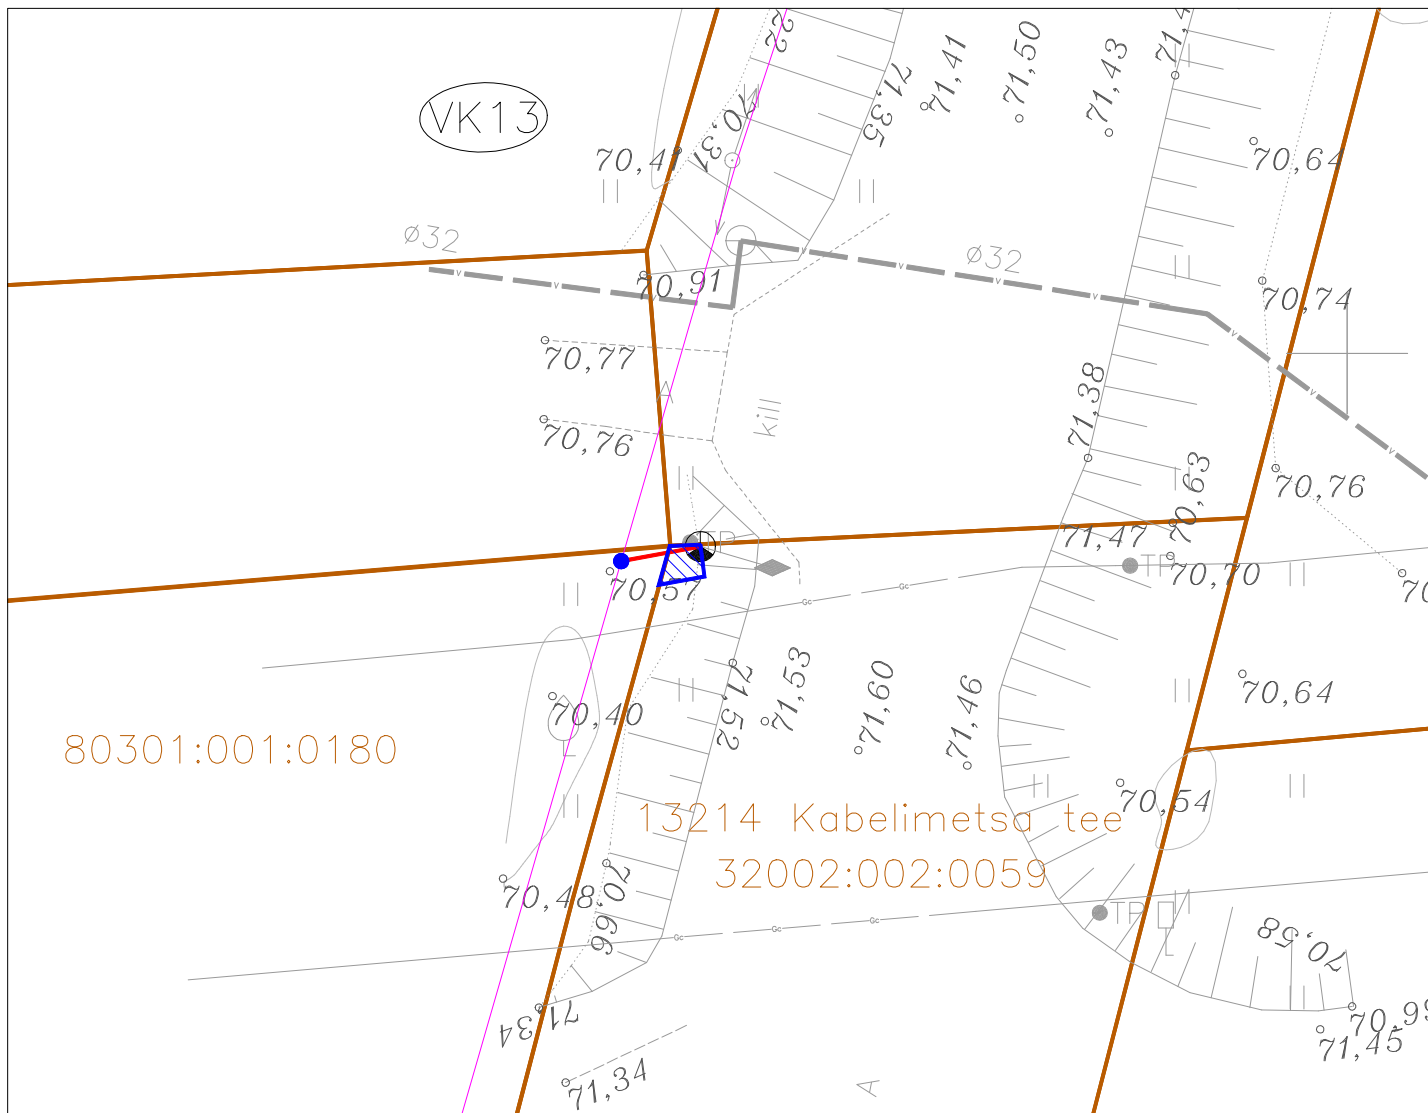
Isikliku kasutusõiguse seadmise plaan

Passiivse elektroonilise side juurdepääsuvõrgu rajamine

13214 Kabelimetsa tee
Katastritunnus 32002:002:0059
Registriososa nr 8173250




Töö nr VT2010

M 1:250 (1 cm = 2,5 m), A4



| Jrk nr | IKO ala Pos nr (plaanil) | Kinnistu registriososa number | Katastriüksuse tunnus, nimi ja sihtotstarve | Asukoht riigitee (nr ja nimi) suhtes (lõigu algus ja lõpp km) | Ala pindala m2 |
|--------|-----------------------------|----------------------------------|---|--|-------------------|
| 1 | Pos 1 | 8173250 | 13214 Kabelimetsa tee Katastritunnus 32002:002:0059 Transpordimaa | 13214 Kabelimetsa tee km-l 0,74 | 1.5m2 |

TINGMÄRGID:

-  Katastriüksuse piir
-  Projekteeritud side maakaabelliin
-  Kasutusõiguse ala 1.5 m2

Koostaja:
Keskonnaprojekt OÜ
Taotleja:
Keskonnaprojekt OÜ