KOOSKÕLASTATUD
Transpordiameti Ida osakonna ehituse üksuse projektijuht
Celine Aros
6. november 2023. a

Tingimustel
1. Ajutise liikluskorralduse projekt on kooskõlastatud eeldusel, et projekteerija on projekti koostamisel arvestanud kehtivate normidega, tegelike liiklustingimustega, teede mõõtmetega, teenindavate sõidukite näitajatega, olemasoleva liikluskorralduse ja liiklussagedusega.
2. Liikluskorraldusvahendid paigaldada juhindudes EVS 613 nõuetest. Liikluse korraldamisel objektil juhinduda määrusest „Nõuded ajutisele liikluskorraldusele“ nr 43 ja juhendist „Riigiteede ajutine liikluskorraldus“ MA 2018-009.
3. Paigaldatavad ajutised liiklusmärgid valmistada 2. klassi valgustpeegeldava kilega. Liikluse korraldamisel riigiteel kasutada 2. suurusgrupi liiklusmärke.
4. Piirangud ja kitsendused ei tohi kesta kauem, olla kehtestatud varem või pikemale teelõigule kui see on töö korraldamiseks vajalik.
5. Masinad hoida väljaspool sõiduteed ja teepeenart. Kui see ei ole võimalik, esitada täiendavalt masinate teepeenrale paigutamise liikluskorralduse joonis.
6. Vähemalt 24 tundi enne tööde alustamist või liikluskorralduse muutmist teavitada liiklusjuhtimiskeskust e-post tmc@transpordiamet.ee või Vähemalt 24 tundi enne tööde alustamist või liikluskorralduse muutmist teavitada liikluspiirangutest ja tööde tegemisest Transpordiametit Tark Tee liikluspiirangute iseteeninduskeskkonnas, millele pääseb ligi Transpordiameti e-teeninduse kaudu.
Kooskõlastatud liikluskorralduse joonised ei asenda teel ja teemaal töötamise luba.

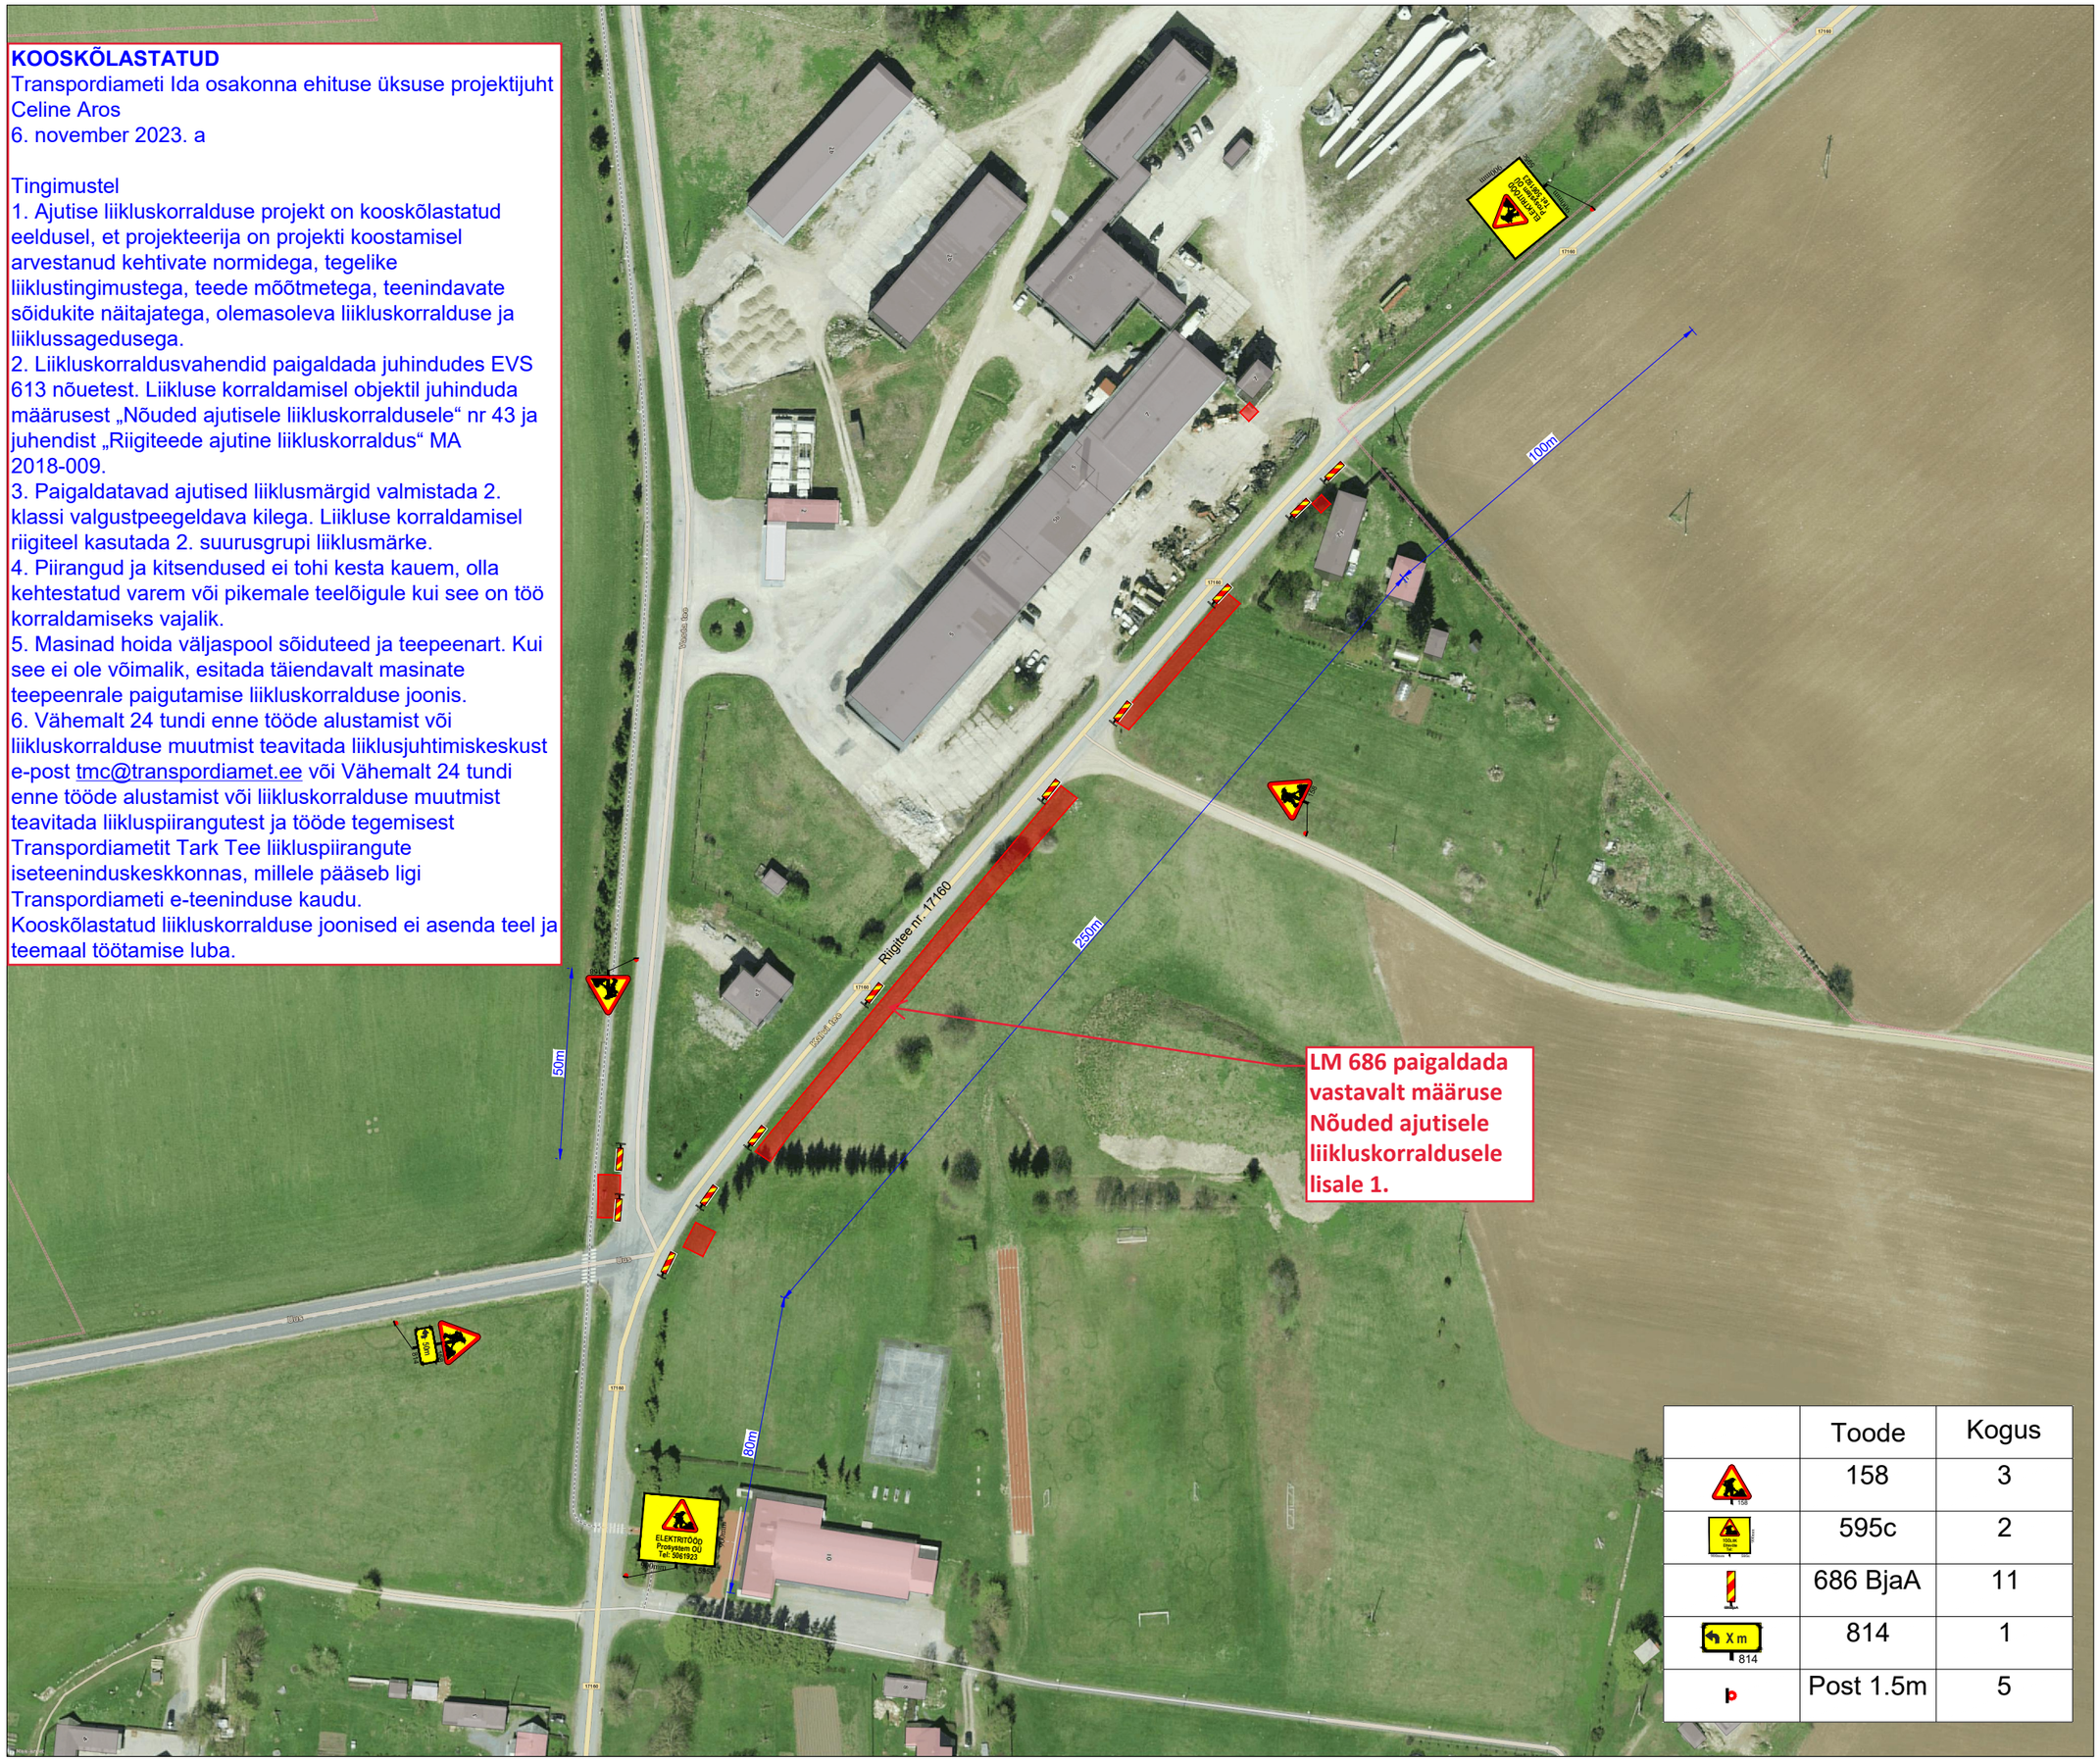

	Toode	Kogus
	158	3
	595c	2
	686 BjaA	11
	814	1
	Post 1.5m	5

Ramudden

Ramudden OÜ, Reg. kood 12969700
Artelli 16/18, Tallinn.
Telefon: +372 622 9530 E-post:info@ramudden.ee

Projekti nimetus:
Enefit Connect kaabli paigaldus

Joonise nimetus:
Ajutine liikluskorraldus

nr 17160

Objekti asukoht:
Riigitee nr. 17161 Viru-Nigula - Aseri km 0,37-0,64 Viru-Nigula alevik, Viru-Nigula vald, Lääne-Viru maakond.

500

Märkused:
AKÖL: 383 autot ööpäevas, sõiduautosid 93%
Avatud kaevik piirata piirdeaiaga

Kuupäev	Töö nr.	Joonise nr.
27.10.2023	TLJ231027-1	1

Tellija	Prosystem OÜ Ivo Kuusalu, 5061923, tauri.lohmus@ramudden.ee
Cad proj.	J.Vartanjan, Tel: +372 5883 8300

Kutsetunnistuse nr. 193489 T.Rämmel
Tegevusluba nr ELK000084

TINGMÄRGID:

- Töötsoon
- Piirdeaed
- Ajutine liiklusmärk
- Ajutine liiklusmärgi post
- Ol.olev liiklusmärk
- Ol.oleva liiklusmärgi post
- Ajutine liiklusmärk vajadusel