## KATASTRIÜKSUSE ANDMED

| | |
|---|---|
| Positsiooni number: | 39 |
| Katastriüksuse tunnus: | 50301:001:0090 |
| Katastriüksuse lähiaadress: | Hõbepärna |
| Omandi liik: | Eraomand |
| Maaüksuse pindala (ha/$m^2$): | 9444 $m^2$ |
| Äralõige 1 ($m^2$): | 344 $m^2$ |
| Äralõige 2 ($m^2$): | 60 $m^2$ |
| Kinnistul kavandatud tegevuste kirjeldus: | Tugimaantee ja kohaliku tee rajamine |

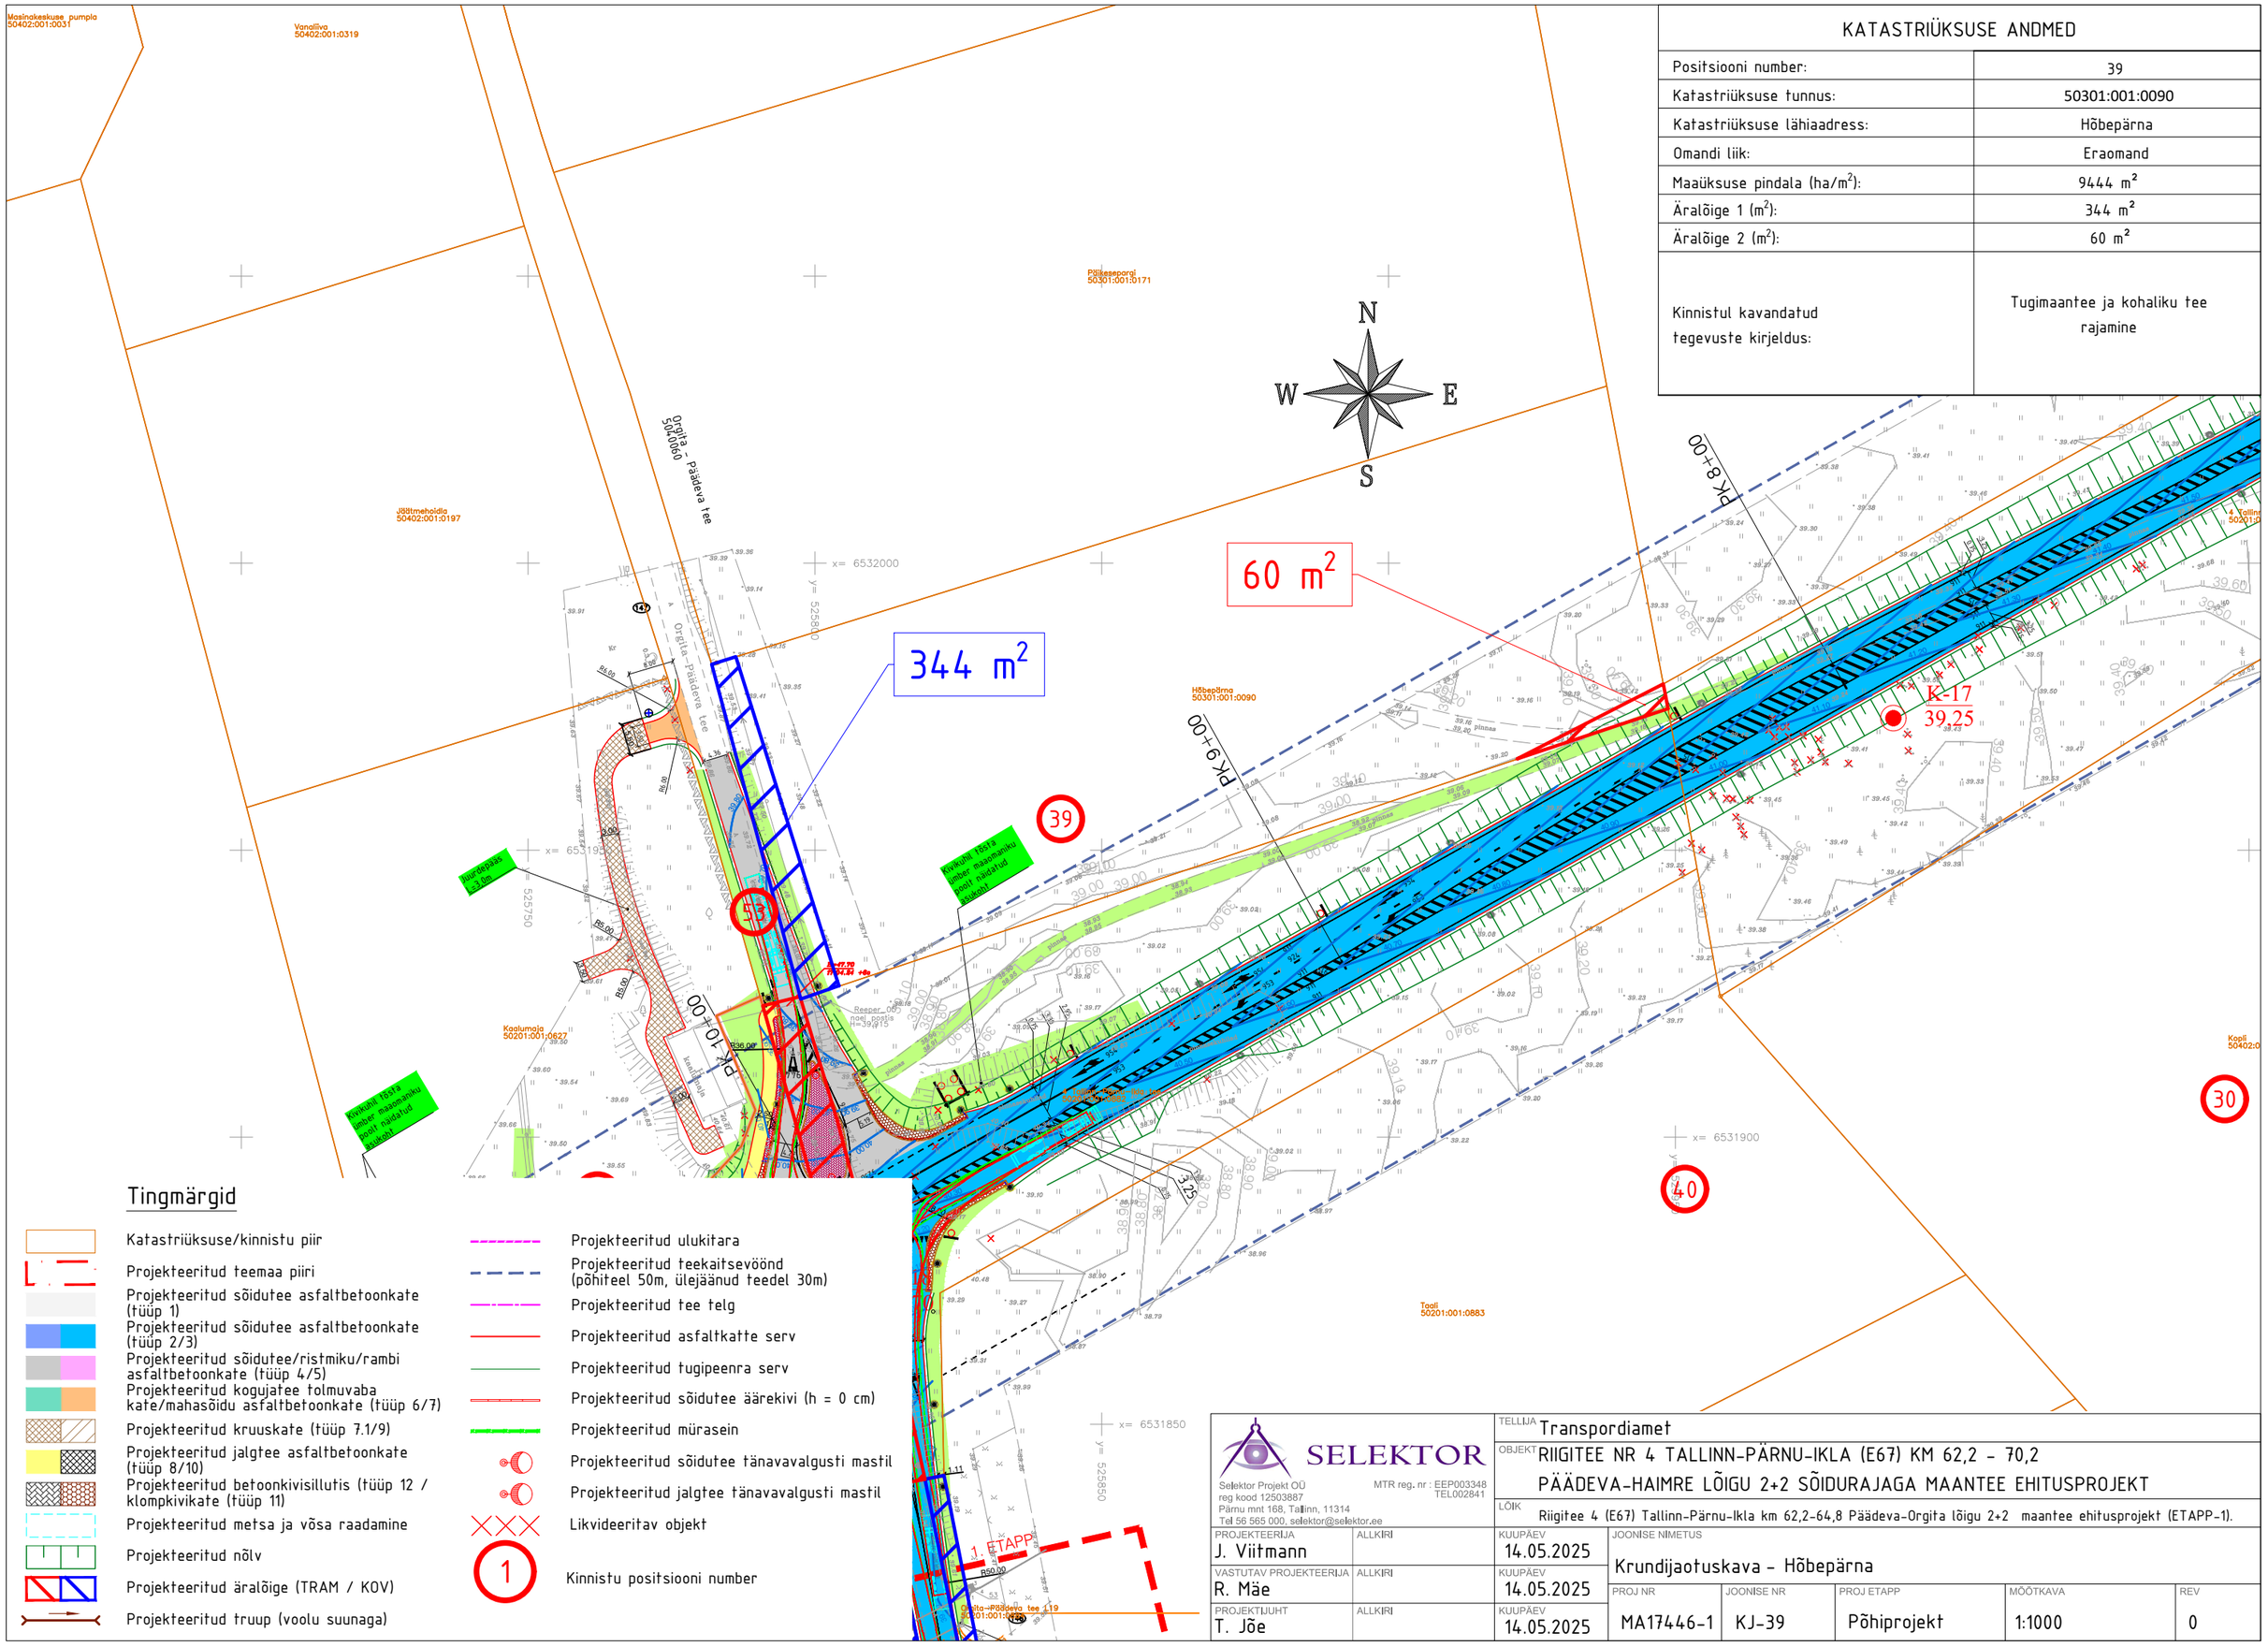


## Tingmärgid

- Katastriüksuse/kinnistu piir
- Projekteeritud teemaa piiri
- Projekteeritud sõidutee asfaltbetoonkate (tüüp 1)
- Projekteeritud sõidutee asfaltbetoonkate (tüüp 2/3)
- Projekteeritud sõidutee/ristmiku/rambi asfaltbetoonkate (tüüp 4/5)
- Projekteeritud kogujatee tolmuvaba kate/mahasõidu asfaltbetoonkate (tüüp 6/7)
- Projekteeritud kruuskate (tüüp 7.1/9)
- Projekteeritud jalgtee asfaltbetoonkate (tüüp 8/10)
- Projekteeritud betoonkivisillutis (tüüp 12 / klompkivikate (tüüp 11)
- Projekteeritud metsa ja võsa raadamine
- Projekteeritud nõlv
- Projekteeritud äralõige (TRAM / KOV)
- Projekteeritud truup (voolu suunaga)
- Projekteeritud ulukitara
- Projekteeritud teekaitsevöönd (põhiteel 50m, ülejäänud teedel 30m)
- Projekteeritud tee telg
- Projekteeritud asfaltkatte serv
- Projekteeritud tugipeenra serv
- Projekteeritud sõidutee äärekivi (h = 0 cm)
- Projekteeritud mürasein
- Projekteeritud sõidutee tänavavalgusti mastil
- Projekteeritud jalgtee tänavavalgusti mastil
- Likvideeritav objekt
- 1 Kinnistu positsiooni number


SELEKTOR
Selektor Projekt OÜ
reg kood 12503887
Pärnu mnt 168, Tallinn, 11314
Tel 56 565 000, selektor@selektor.ee
MTR reg. nr : EEP003348
TEL0028411


| | | | |
|---|---|---|---|
| TELLIJA | Transpordiamet | | |
| OBJEKT | RIIGITEE NR 4 TALLINN–PÄRNU–IKLA (E67) KM 62,2 – 70,2 PÄÄDEVA–HAIMRE LÕIGU 2+2 SÕIDURAJAGA MAANTEE EHITUSPROJEKT | | |
| LÕIK | Riigitee 4 (E67) Tallinn–Pärnu–Ikla km 62,2–64,8 Päädeva–Orgita lõigu 2+2 maantee ehitusprojekt (ETAPP–1). | | |
| PROJEKTEERIJA J. Viitmann | ALLKIRI | KUUPÄEV 14.05.2025 | JOONISE NIMETUS Krundijaotuskava – Hõbepärna |
| VASTUTAV PROJEKTEERIJA R. Mäe | ALLKIRI | KUUPÄEV 14.05.2025 | PROJ NR MA17446-1 / JOONISE NR KJ-39 / PROJ ETAPP Põhiprojekt / MÕÕTKAVA 1:1000 / REV 0 |
| PROJEKTIJUHT T. Jõe | ALLKIRI | KUUPÄEV 14.05.2025 | |