


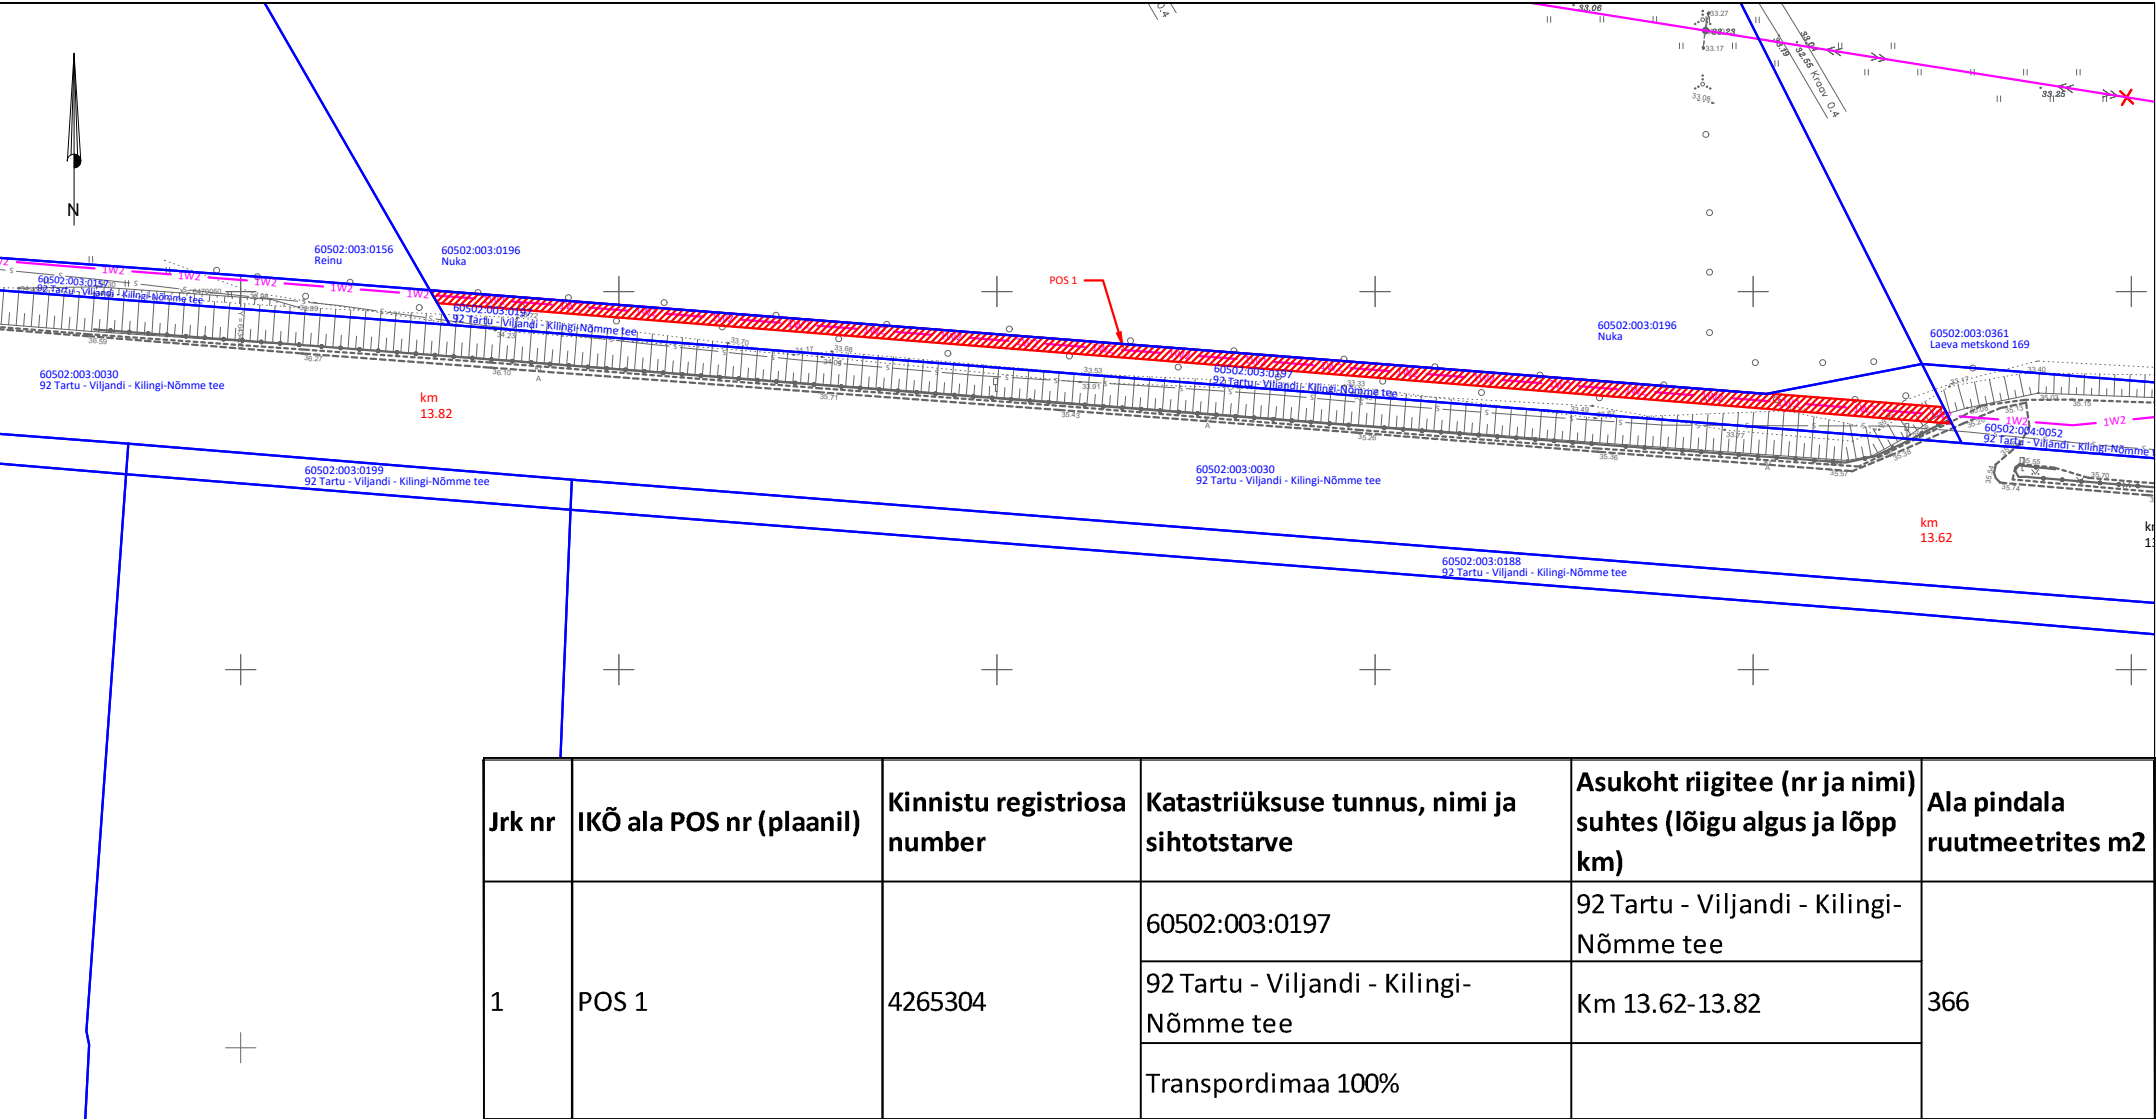

Jrk nr	IKÕ ala POS nr (plaanil)	Kinnistu registriosa number	Katastriüksuse tunnus, nimi ja sihtotstarve	Asukoht riigitee (nr ja nimi) suhtes (lõigu algus ja lõpp km)	Ala pindala ruutmeetrites m2
1	POS 1	4265304	60502:003:0197	92 Tartu - Viljandi - Kilingi-Nõmme tee	366
			92 Tartu - Viljandi - Kilingi-Nõmme tee	Km 13.62-13.82	
			Transpordimaa 100%		

Isikliku kasutusõigusega koormatava ala plaan
Asukoht: Ridaküla, Elva vald, Tartu maakond
Trassi pikkus: 201m.

OÜ Ovipro töö nr:
E24-5 IP6960 „ Puhja-Tartu 15kV elektrivõrgu rekonstrueerimine
2. etapp Ulila alevikus. Ulila alevik, Elva vald, Tartu maakond. IP6960"

Tingmärgid maakasutusala plaanil:



Kasutusala



Katastriüksuse piirid



1W2

Projekteeritud 20 kV maakaabelliin

Leht 1/1

M 1 : 1000 (A4)
Plaani koostas: Ivo Rohula
Koostatud: 30.08.2026
ivo@ovipro.ee