


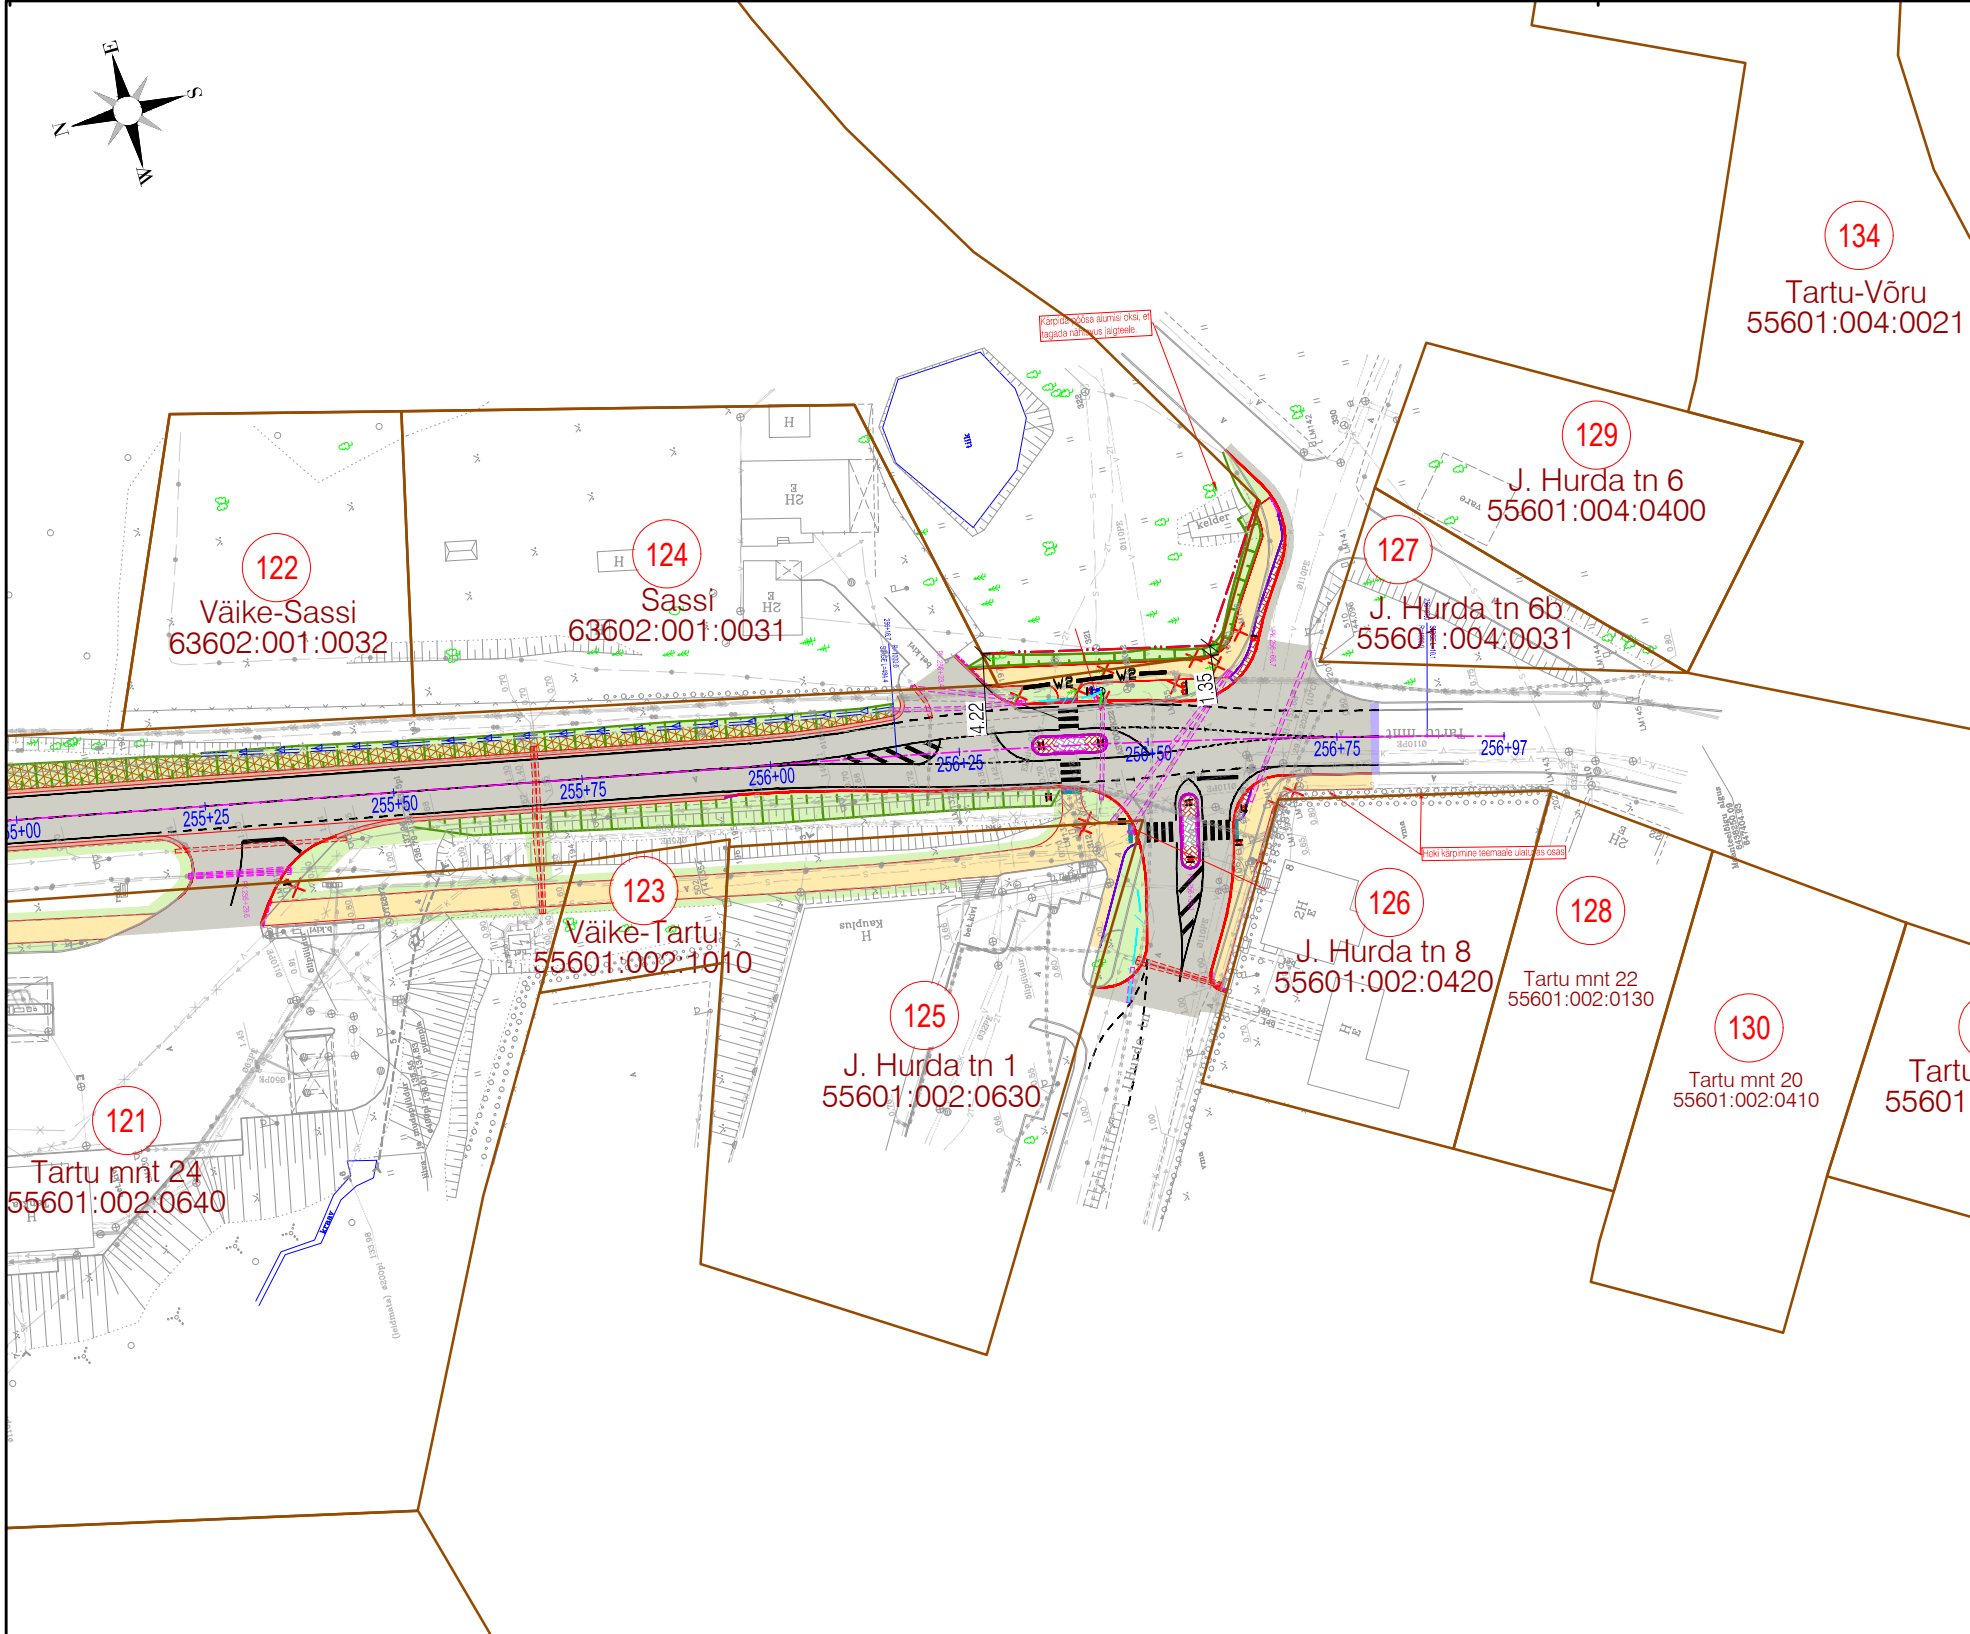

|                                       |                                                                                    |
|---------------------------------------|------------------------------------------------------------------------------------|
| Pos nr                                | 125                                                                                |
| REGISTRIOSA                           | 762940                                                                             |
| KÜ TUNNUS                             | 55601:002:0630                                                                     |
| KÜ lähiaadress                        | J. Hurda tn 1                                                                      |
| SIHTOTSTARVE                          | Ärimaa 100%                                                                        |
| PINDALA (m²)                          | 2961                                                                               |
| MÕÕDISTAMISVIIS                       | mõõdistatud, L-EST                                                                 |
| OMANDIVORM                            | Eraomand                                                                           |
| ÄRALÕIGE (m²)                         | -                                                                                  |
| Kinnistule ulatuv ehitustegevus       | Ristmiku rajamine; ol oleva JJT remont ja liitmine teemaa koosseisu; haljastustööd |
| Maaomanike kooskõlastamise tingimused |                                                                                    |

## TINGMÄRGID

- Katastriüksuse piir
- Teemaa piiri ettepanek
- 1 Katastriüksuse positsiooni number
- Teega külgneva vaba ruumi piir
- Projekteeritud tee telgjoon
- Projekteeritud tee servajooned
- Projekteeritud tugipeenar
- 924 Projekteeritud teekattemärgistus

- Raadatav ala
- Projekteeritud nõlv
- Projekteeritud kraav
- Olemasoleva kraavi puhastamine
- Projekteeritud sõidutee asfaltbetoonkatend
- Projekteeritud killustikkatend
- Projekteeritud jalg- ja jalgrattatee katend
- Projekteeritud äralõige
- Projekteeritud tänavavalgusti

**ROAD EXPERT**  
Reg kood 14449962  
Tel +372 5665 0034  
info@roadexpert.ee  
www.roadexpert.ee

**NOVARC**  
Reg kood 10226774  
Mustamäe tee 46  
10621 Tallinn  
novarc@novarc.ee

|   |                            |                       |
|---|----------------------------|-----------------------|
| Projekti nimetus<br>Riigitee 46 Tatra-Otepää-Sangaste km 12,972-25,683 asuva Makita-Otepää lõigu rekonstrueerimine |                            |                       |
| Joonise nimetus<br>Kooskõlastusplaan (POS 125)                                                                     | Joonise mõõtkava<br>1:1000 | Kuupäev<br>09.02.2024 |