


X=6415250
Y=677950

X=6415250
Y=678000

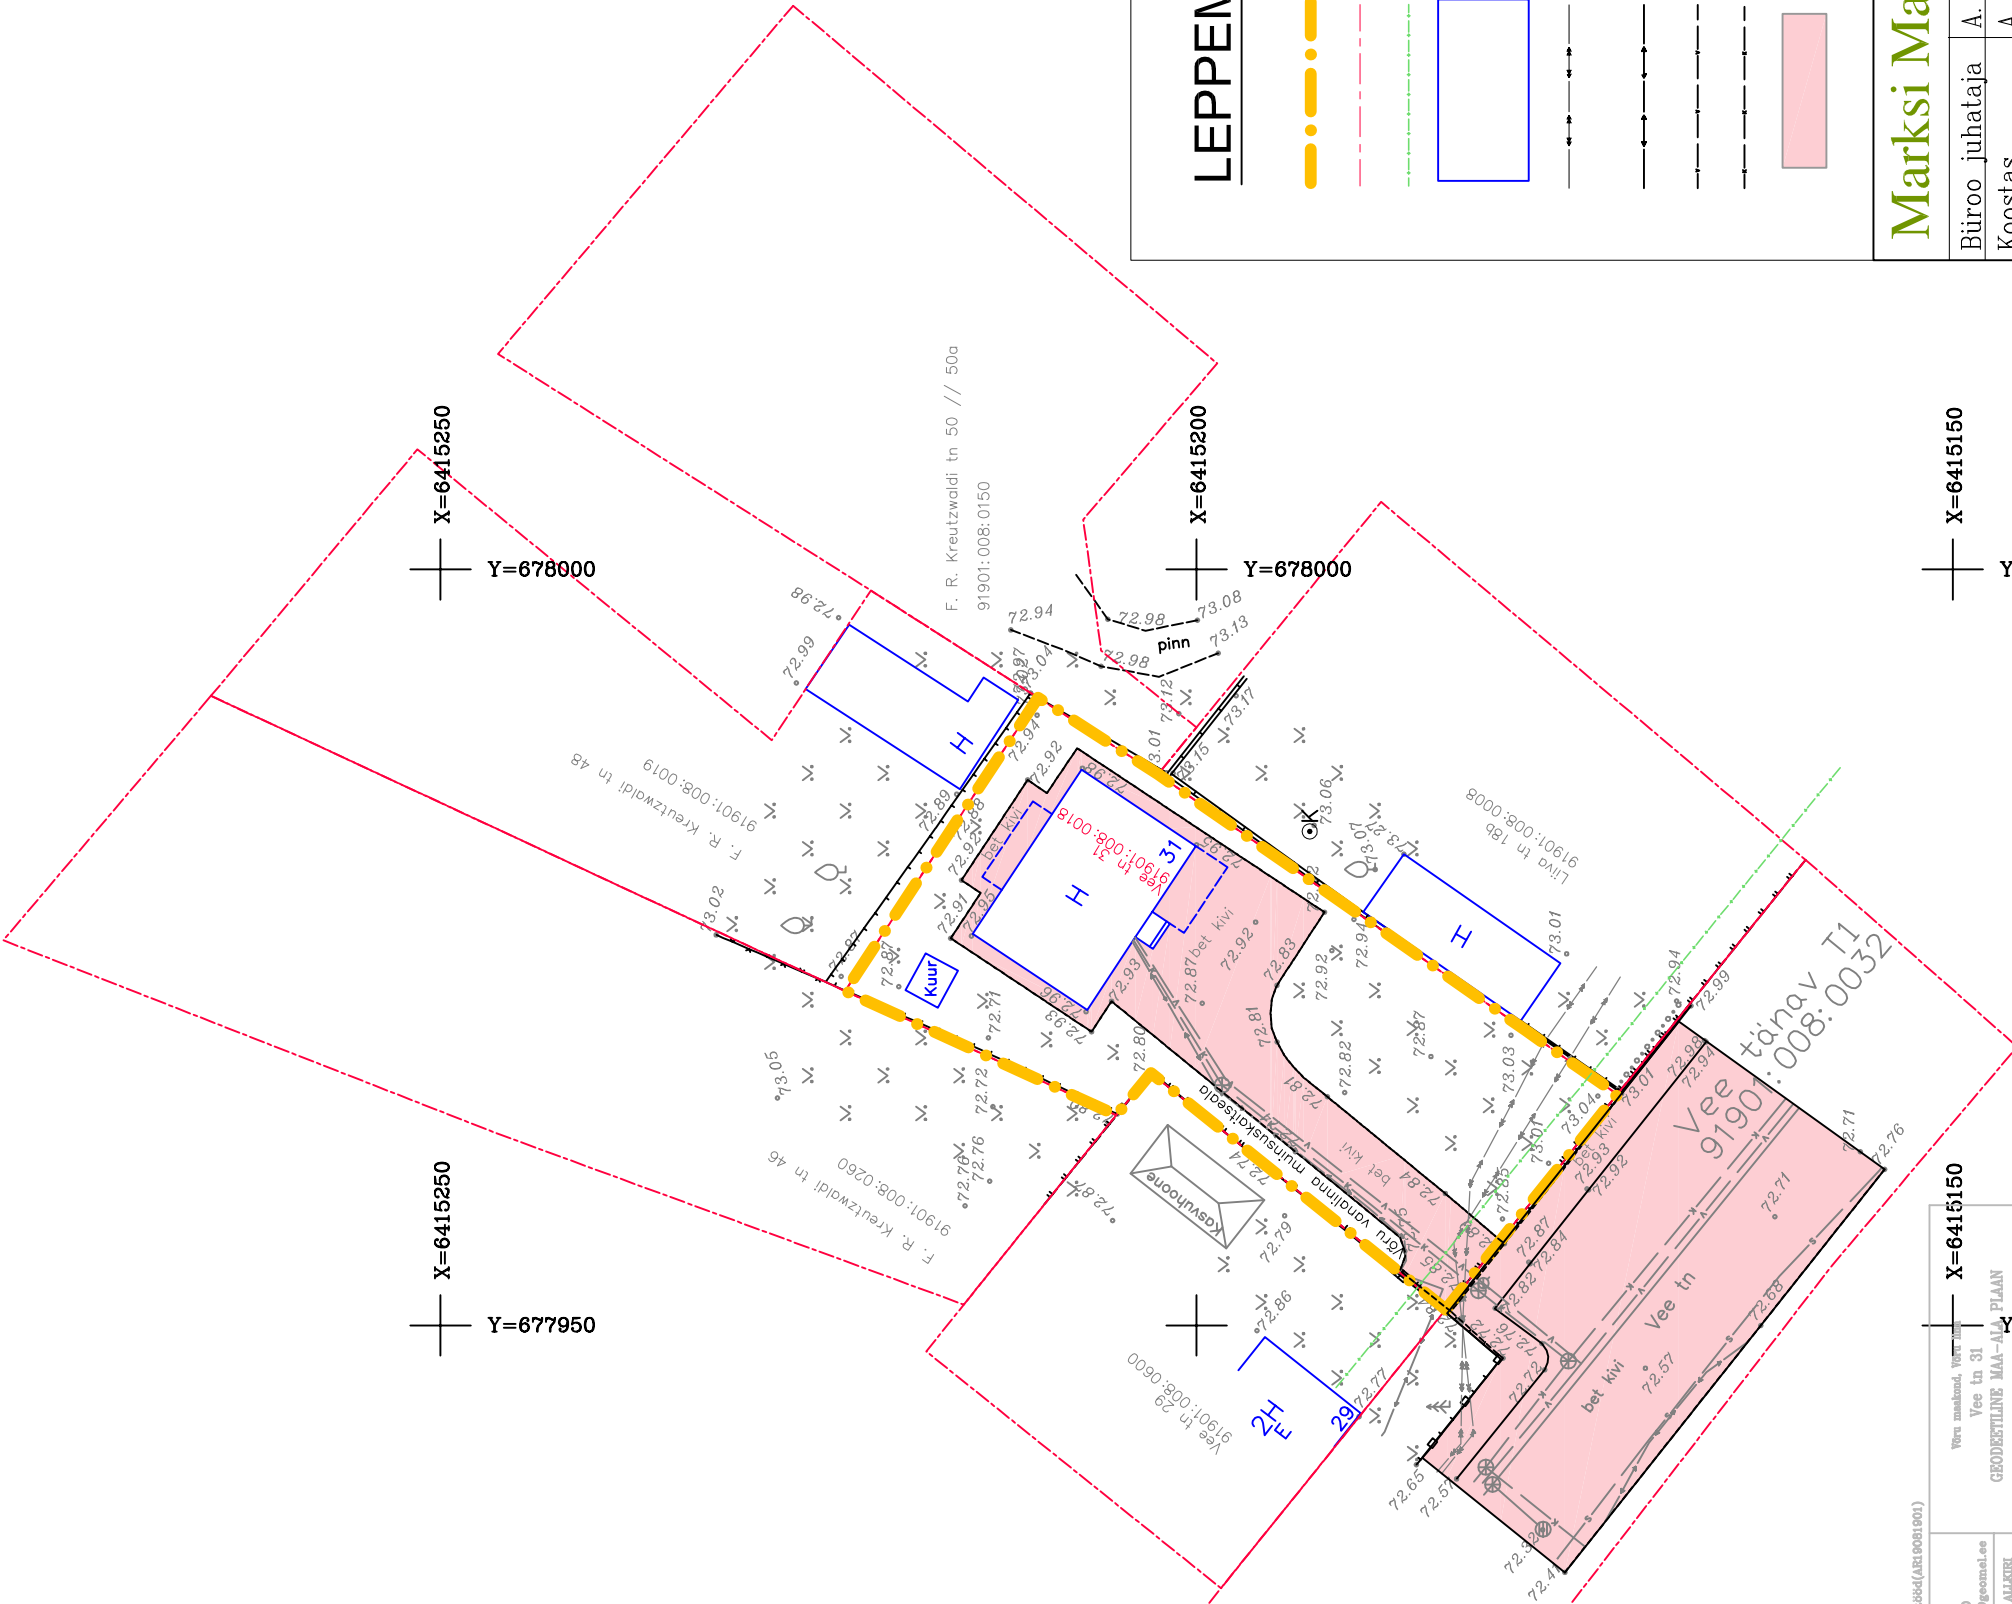

LEPPEMÄRGID:

- PLANEERITAVA MAA-ALA PIIR
- OLEMASOLEVAD KATASTRÜKSUSE PIIRID
- TÄNAVA KAITSEVÖÖND 10m
- OLEMASOLEVAD HOONED
- OLEMASOLEV EL. KP (10 KV) MAAKAABEL
- OLEMASOLEV EL. MAAKAABEL
- OLEMASOLEV VEETORUSTIK
- OLEMASOLEV KAN. TORUSTIK
- OL-OLEV KIVIKATTEGA ALA

Marks Majas OÜ

Reg.nr. 11704922
EKP 001698
E 450/2009

Joomis: Võru linnas Vee tn 31 katastriüksuse ja lähiala detailplaneering. OLEMASOLEV OLUKORD

DP-3

Märksõnad: Kestlikud on värvemaal (ARL001001)		Vee tn 31 Vee tn 31 GEODEETILINE MAA-ALA PIAAN	
AMBT	NIMI	KOOSTAJA	ALUS
Geomeetria	Ardo Jõeneve	06.04.2028	digitalne
Tehtisaja	Mööblis	06.04.2028	digitalne
Tegumühtsuse nr.	EB2000181	19.09.2007	1:500

X=6415150
Y=677950

X=6415150
Y=678000

Büroo juhataja	A. Roht	Joomis:	Võru linnas Vee tn 31 katastriüksuse ja lähiala detailplaneering. OLEMASOLEV OLUKORD	DP-3
Koostas	A. Roht	Töö nimetus:	Võru linnas Vee tn 31 katastriüksuse detailplaneering.	DP0122
Koostas	P. Torop	Tellijä:	MIHKEL JÕULU	M 1:500 August 2023