


Isikliku kasutusõiguse seadmise plaan

Jrk nr	IKÕ ala Pos nr (plaanil)	Kinnistu registriosa number	Katastriüksuse tunnus, nimi ja sihtotstarve;	Ala pindala ruutmeetrites m ²
1.	POS 1	5578750	58701:002:0007 22244 Kolkja tee L5 transpordimaa	34

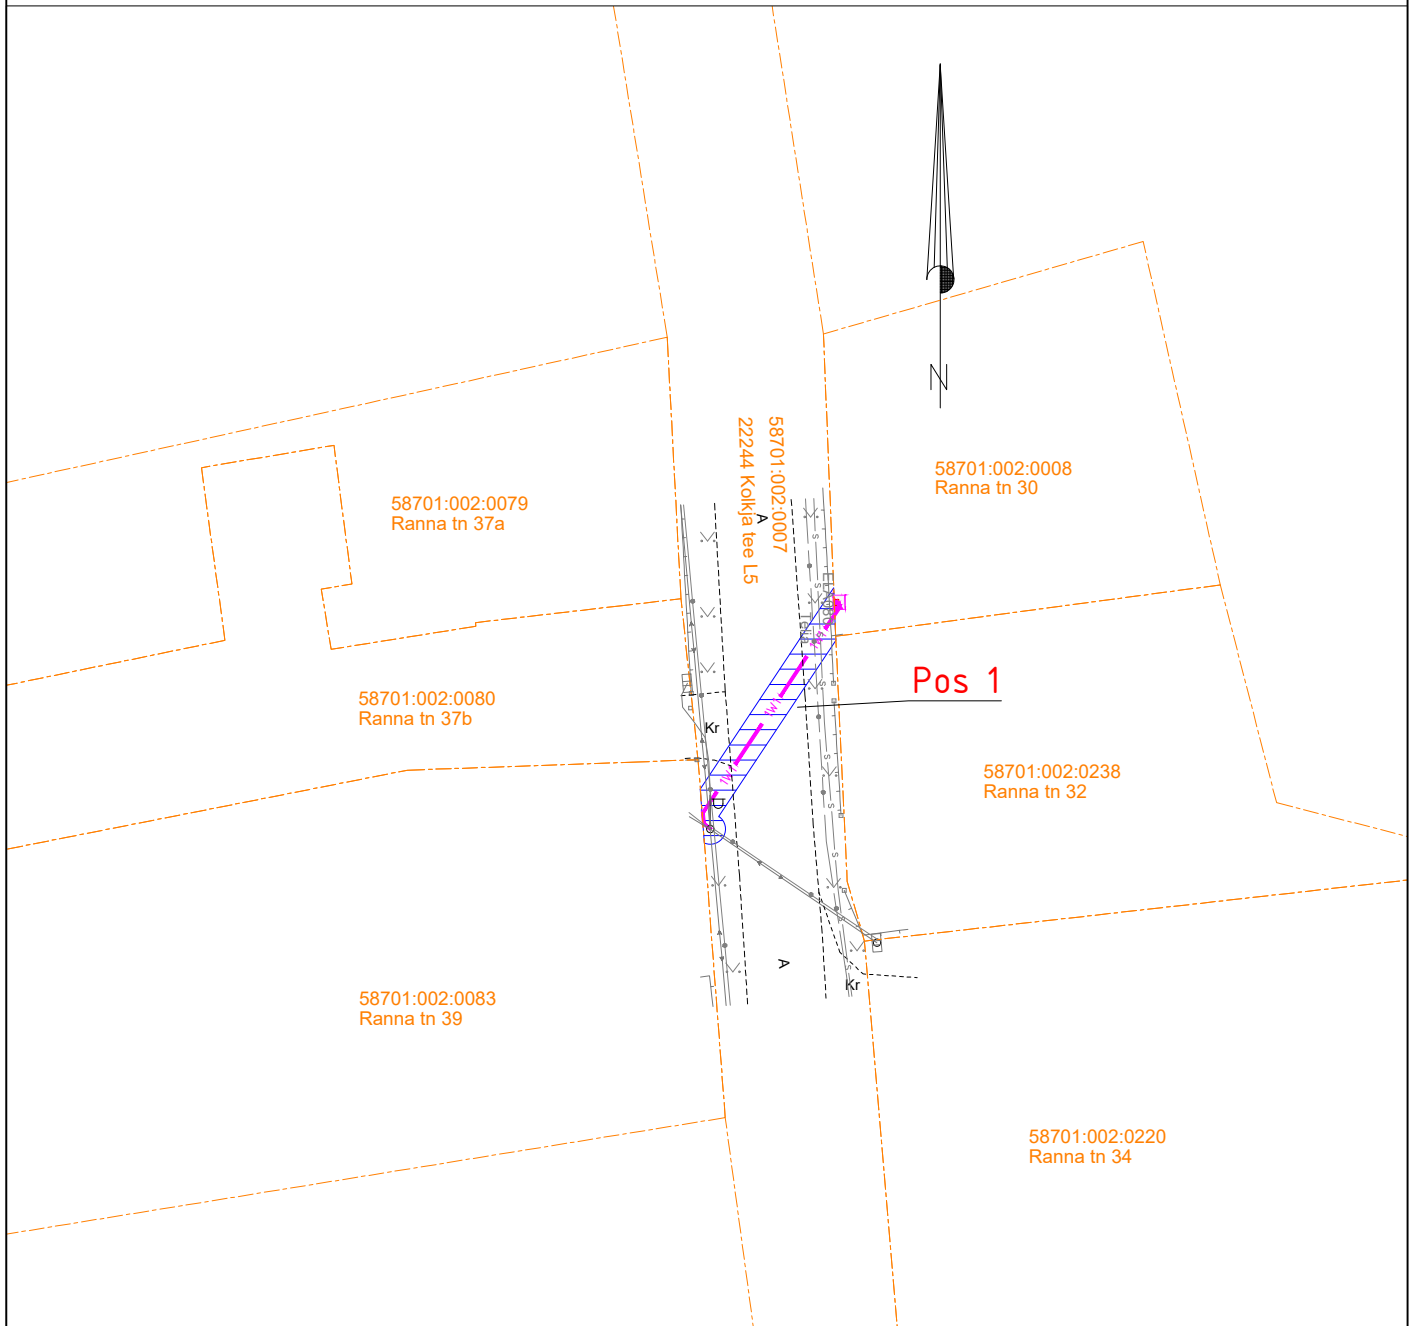

Isikliku kasutusõiguse seadmise ala
 Katastriüksuste piirid

1W1 Projekteeritud Elektrilevi m/p kaabel
 Projekteeritud maakaabli pikkus 17m

Projekti nimi / aadress			Ranna tn 30 kinnistu liitumine elektrivõrguga Kolkja alevik, Peipsiääre vald, Tartu maakond		Töö nr LC2691
Koostaja	Janno Lütt AS Stik-Elekter / Projekteeija Tel: 53400127 / E-post: janno@stik-elekter.ee	Mõõtkava	Leht / formaat	Kuupäev	
		M 1:500	Leht 1 / A4	26.11.2024	