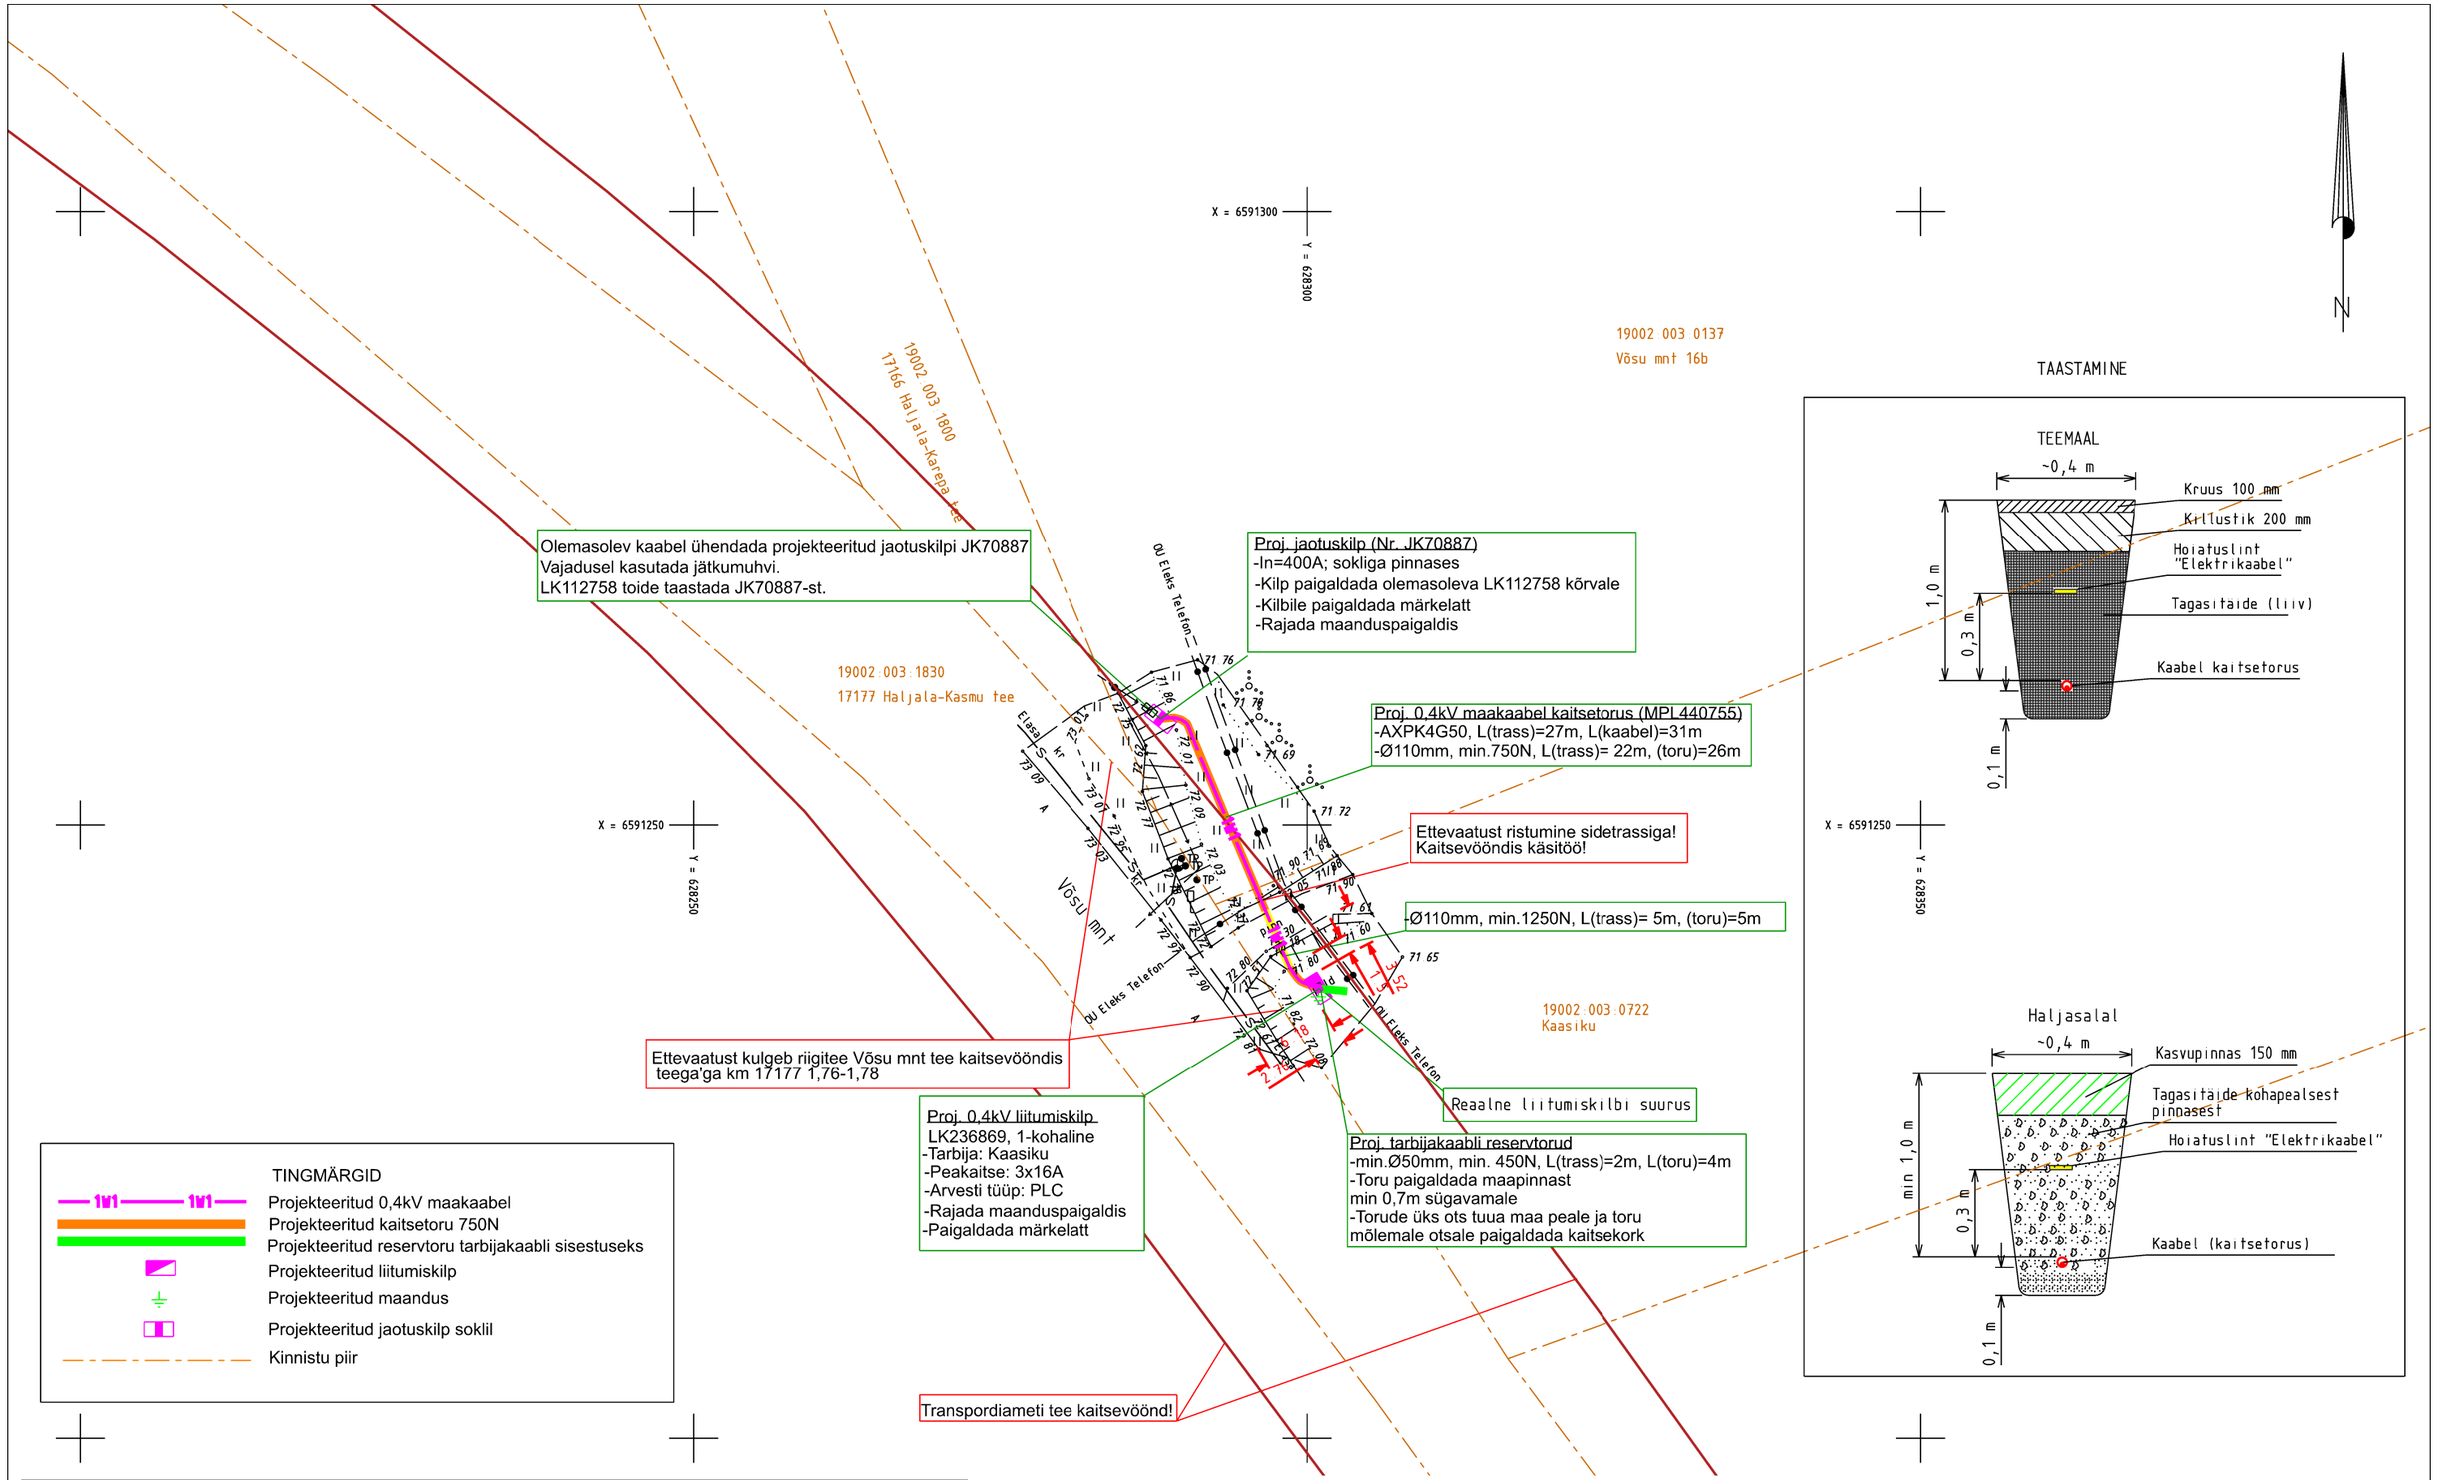

TINGMÄRGID

- Projekteeritud 0,4kV maakaabel
- Projekteeritud kaitsetoru 750N
- Projekteeritud reservtoru tarbijakaabli sisestuseks
- Projekteeritud liitumiskilp
- Projekteeritud maandus
- Projekteeritud jaotuskilp soklil
- Kinnistu piir

MÄRKUSED:

1. Käesolev projekt on koostatud lähtuvalt Elektrilevi OÜ tellimusele ja lähteülesandele nr. 497182
2. Projekti asendiplaani koostamisel on aluseks võetud OÜ Kirjanurk geodeetilist alusplaani - töö nr. 13794G - 22.05.2025.
3. Kõik ehitus- ja elektritööd teostada kooskõlas kehtivate ehitusnormide ja eeskirjadega.
4. Kaablitrass puhastada vajadusel vajalikus ulatuses puudest/võsast ja kividest.
5. Elektrikaabel paigaldada min 1,0m sügavusele ning 750N kaitsetorusse, teega ristumisel kaitsetorus 1250N.
6. Kaablite ristumisel või lähedasel kulgemisel olemasolevate tehnovõrkudega lähtuda vastava tehnorajatise kaitsevööndis tegutsemise korrast, projekti kooskõlastuses kirjeldatud tingimustest ja pidada kinni normidekohastest vahekaugustest.
7. Kaevetööde järgselt taastada pinnase ja katendite endine olukord ja korrastada ehitusjäljed. Pinnase täitmisel arvestada hilisemat vajumist, tagasitäidetav pinnas tihendada.
8. Projekteeritud võrgu elektrilisi parameetreid ja maanduseid vaadata jooniselt EL-5-01 Elektriskeem.

Märkused:
Koordinaadid L-EST97 süsteemis, kõrgused EH2000 süsteemis
Katastriüksuste piirid väljavõte Maa- ja Ruumiametist 13.06.2025. Kihil "PIIR" esitatud piirjoonte asukohad on informatiivsed.

TÖÖ NR	13671P	OBJEKT	Kaasiku elektriliitumine		
TÖÖ KOOD	LC3943	AADRESS	Haljala alevik Haljala vald Lääne-Viru maakond		
KOOSTAS	M. Iila	FAIL	13671P_TP_EL-4-01_Asendiplaan		
KONTROLLIS	S.Park	MÕÕTKAVA	1:500	LEHT 1 / 1	JOONIS Elektrirajatiste projekt
KOOSTATUD	13.06.2025				

Kirjanurk
TEL003987 EEG000316 EEP004848
yld@kirjanurk.ee, rg-kood 12592543
Lossi 33 Põltsamaa linn Jõgevamaa 48104