




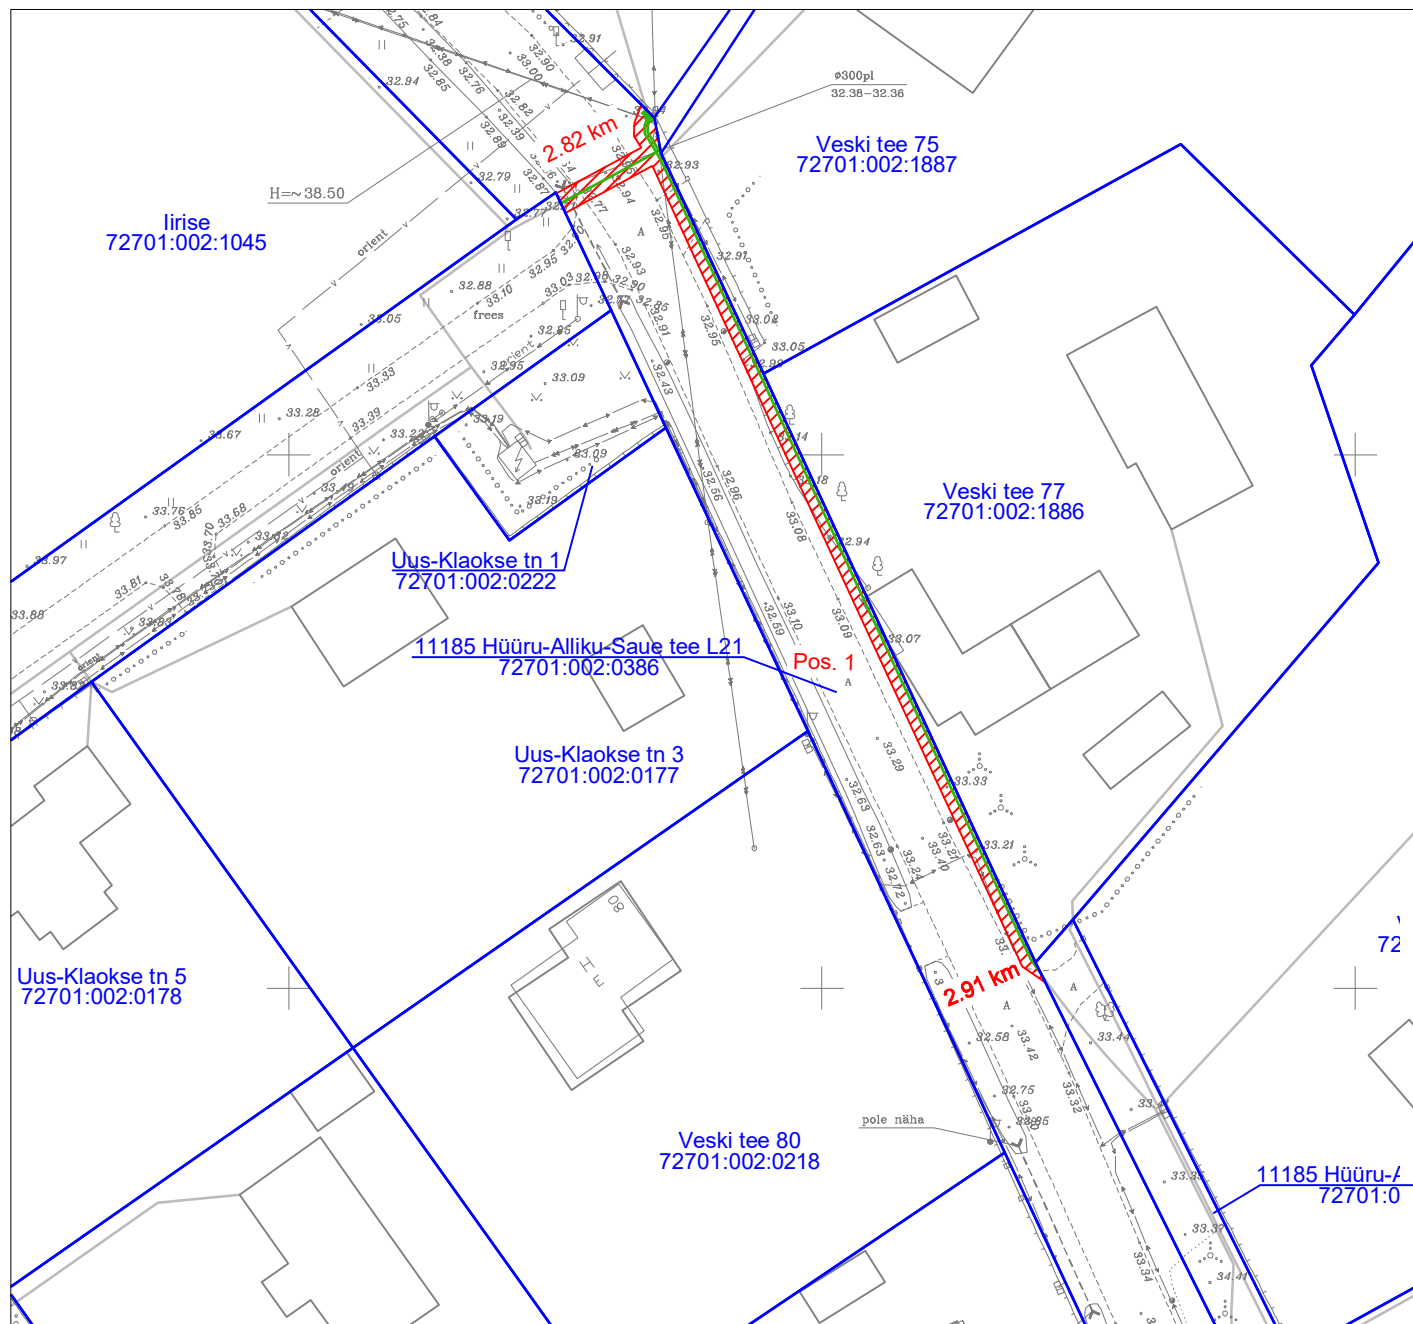


Isikliku kasutusõiguse seadmise plaan
Harju maakond, Saue vald, Alliku küla
11185 Hüüru-Alliku-Saue tee L21 (72701:002:0386)




Jrk nr	IKÕ ala pos nr (plaanil)	Kinnistu registriosa number	Katastriüksuse tunnus, nimi ja sihtotstarve	Asukoht riigitee (nr ja nimi) suhtes (lõigu algus ja lõpp km)	IKÕ ala pindala ruutmeetrites m ²
1.	Pos 1	5617850	11185 Hüüru-Alliku-Saue tee L21 (72701:002:0386) transpordimaa	11185 Hüüru-Alliku-Saue tee L21 2.82 - 2.91 km	136 m ²

Leppemärgid:

-  Isikliku kasutusõiguse ala
-  Side maakaabel multitorustikus
-  Side jaotuskapp
-  Katastriüksuse piir



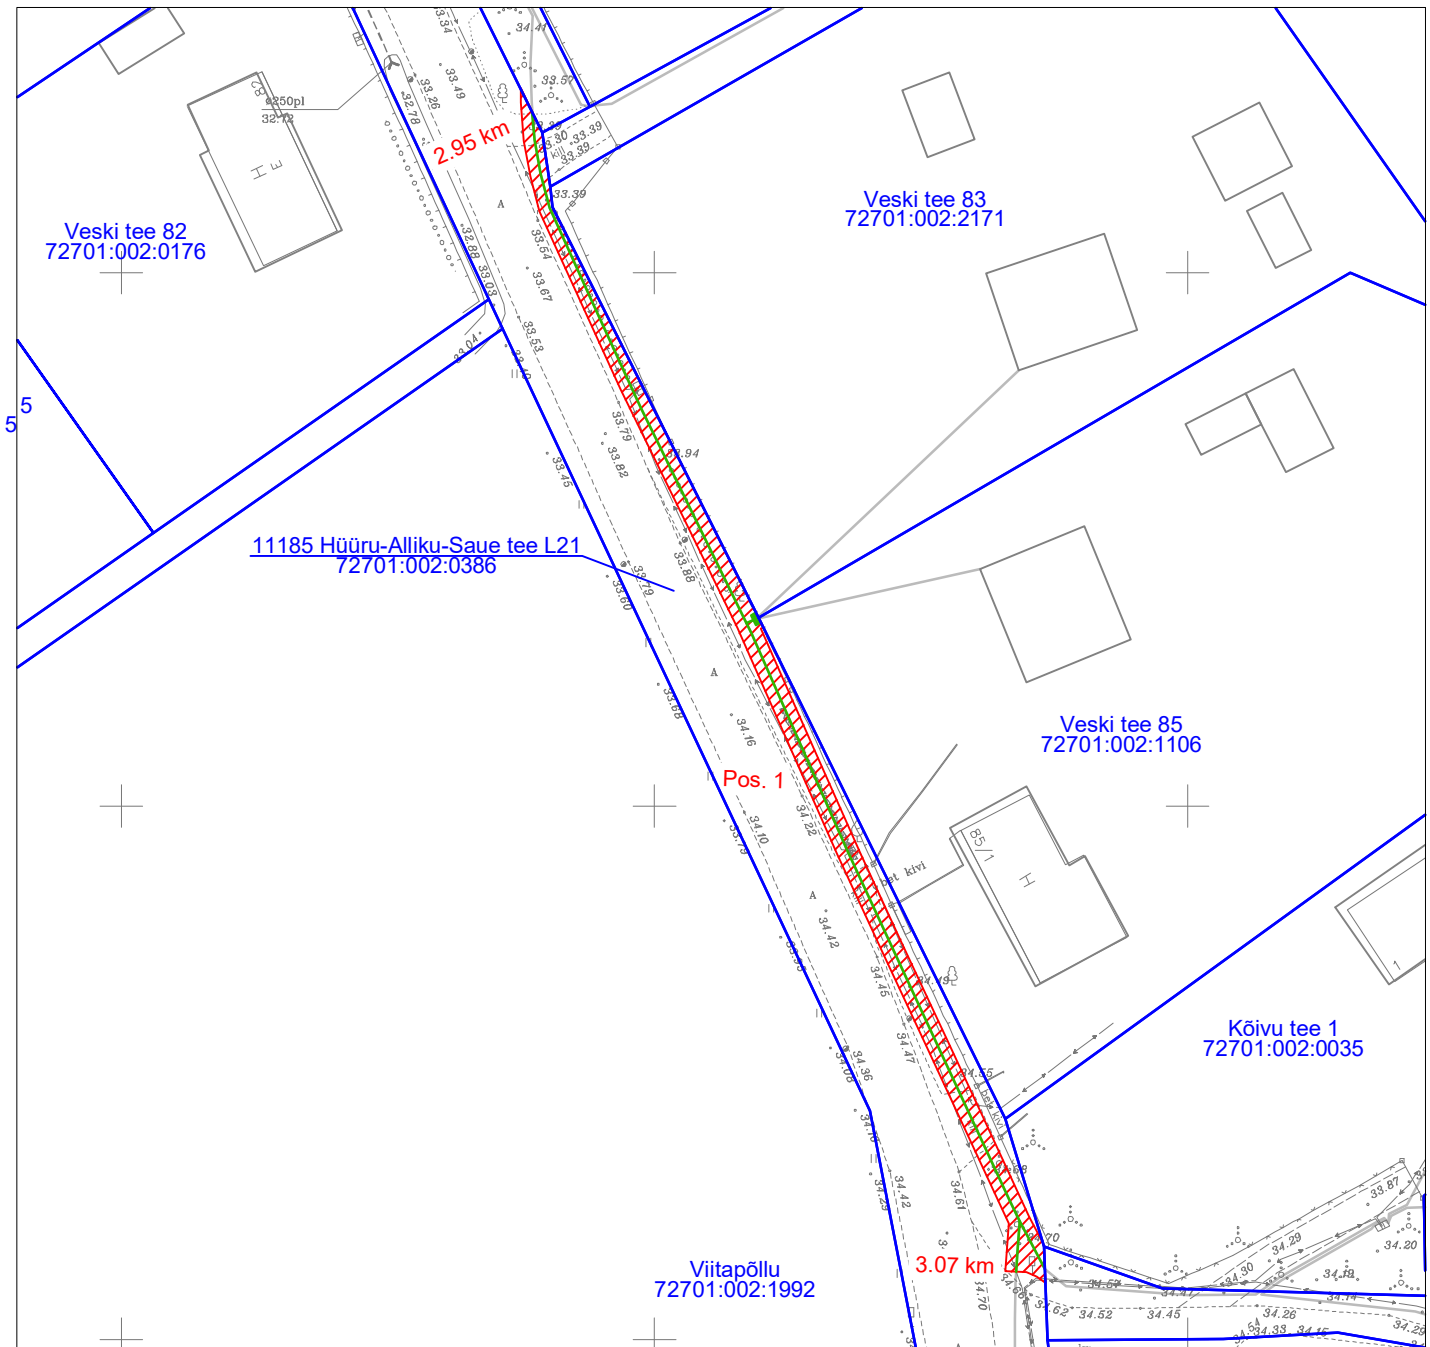

Projekt Passiivse elektroonilise side juurdepääsuvõrgu rajamine, Alliku küla, Saue vald, Harju maakond		Tellija Enefit Connect OÜ	
Joonis Isikliku kasutusõiguse seadmise plaan		Joonise nr 1	
 LEONHARD WEISS LEONHARD WEISS OÜ E-post estonia@leonhard-weiss.com Telefon +372 601 2285 Registrikood 12083348	Projekteeris	Janek Lõhmus	53 477 135
	Kontrollis	Janek Lõhmus	53 477 135
	Projektijuht	Janek Lõhmus	53 477 135
		Mõõtkaava	M 1: 750
		Stadium	Eelprojekt
		Keel	Leht 1 Lehti 4
		EST	

Isikliku kasutusõiguse seadmise plaan
Harju maakond, Saue vald, Alliku küla
11185 Hüüru-Alliku-Saue tee L21 (72701:002:0386)




Jrk nr	IKÕ ala pos nr (plaanil)	Kinnistu registriosia number	Katastriüksuse tunnus, nimi ja sihtotstarve	Asukoht riigitee (nr ja nimi) suhtes (lõigu algus ja lõpp km)	IKÕ ala pindala ruutmeetrites m ²
1.	Pos 1	5617850	11185 Hüüru-Alliku-Saue tee L21 (72701:002:0386) transpordimaa	11185 Hüüru-Alliku-Saue tee L21 2.95 - 3.07 km	239 m ²

Leppemärgid:

-  Isikliku kasutusõiguse ala
-  Side maakaabel multitorustikus
-  Side jaotuskapp
-  Katastriüksuse piir



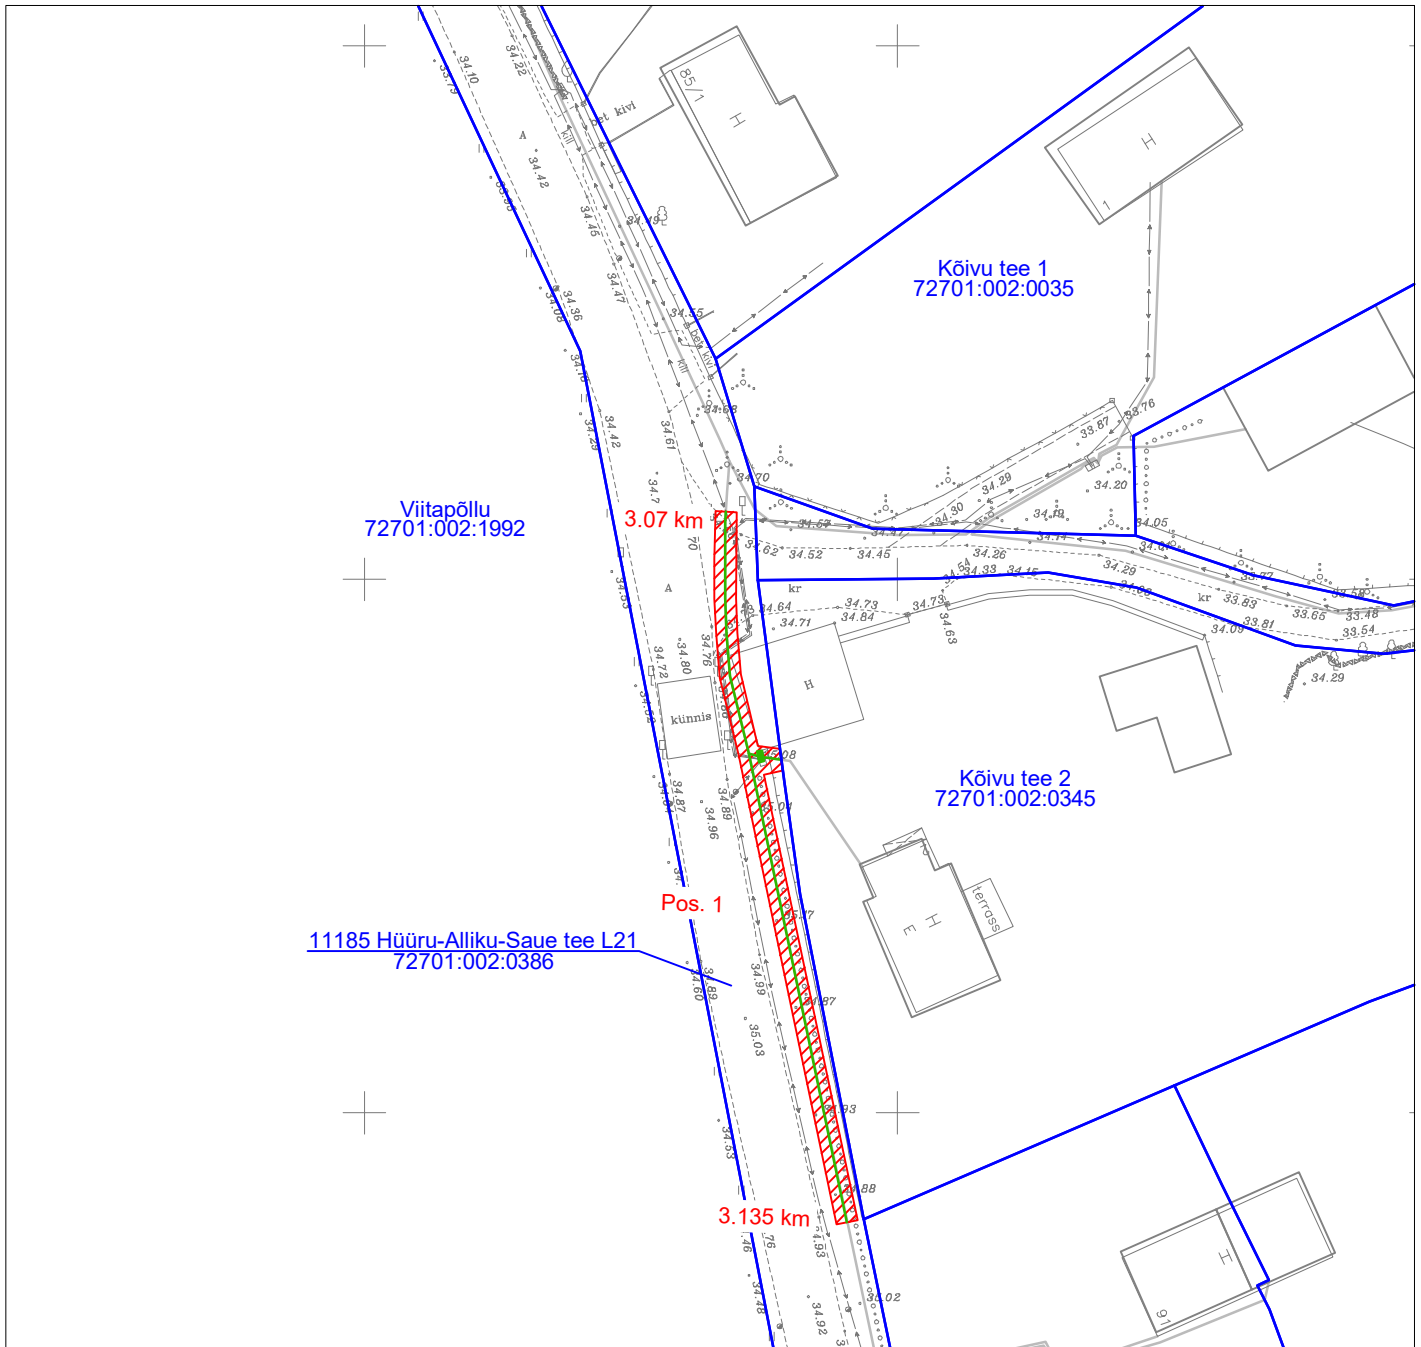

Projekt				Tellija		
Passiivse elektroonilise side juurdepääsuvõrgu rajamine, Alliku küla, Saue vald, Harju maakond				Enefit Connect OÜ		
Joonis		Isikliku kasutusõiguse seadmise plaan		Joonise nr		
LEONHARD WEISS				1		
LEONHARD WEISS OÜ E-post estonia@leonhard-weiss.com Telefon +372 601 2285 Registrikood 12083348		Projekteeris	Janek Lõhmus	53 477 135	Mõõtkaava	M 1: 750
		Kontrollis	Janek Lõhmus	53 477 135	Stadium	Põhiprojekt
		Projektijuht	Janek Lõhmus	53 477 135	Keel	Leht 2 Lehti 4
					EST	


Isikliku kasutusõiguse seadmise plaan
Harju maakond, Saue vald, Alliku küla
11185 Hüüru-Alliku-Saue tee L21 (72701:002:0386)




Jrk nr	IKÕ ala pos nr (plaanil)	Kinnistu registriosia number	Katastriüksuse tunnus, nimi ja sihtotstarve	Asukoht riigitee (nr ja nimi) suhtes (lõigu algus ja lõpp km)	IKÕ ala pindala ruutmeetrites m ²
1.	Pos 1	5617850	11185 Hüüru-Alliku-Saue tee L21 (72701:002:0386) transpordimaa	11185 Hüüru-Alliku-Saue tee L21 3.07 - 3.135 km	140 m ²

Leppemärgid:

-  Isikliku kasutusõiguse ala
-  Side maakaabel multitorustikus
-  Side jaotuskapp
-  Katastriüksuse piir



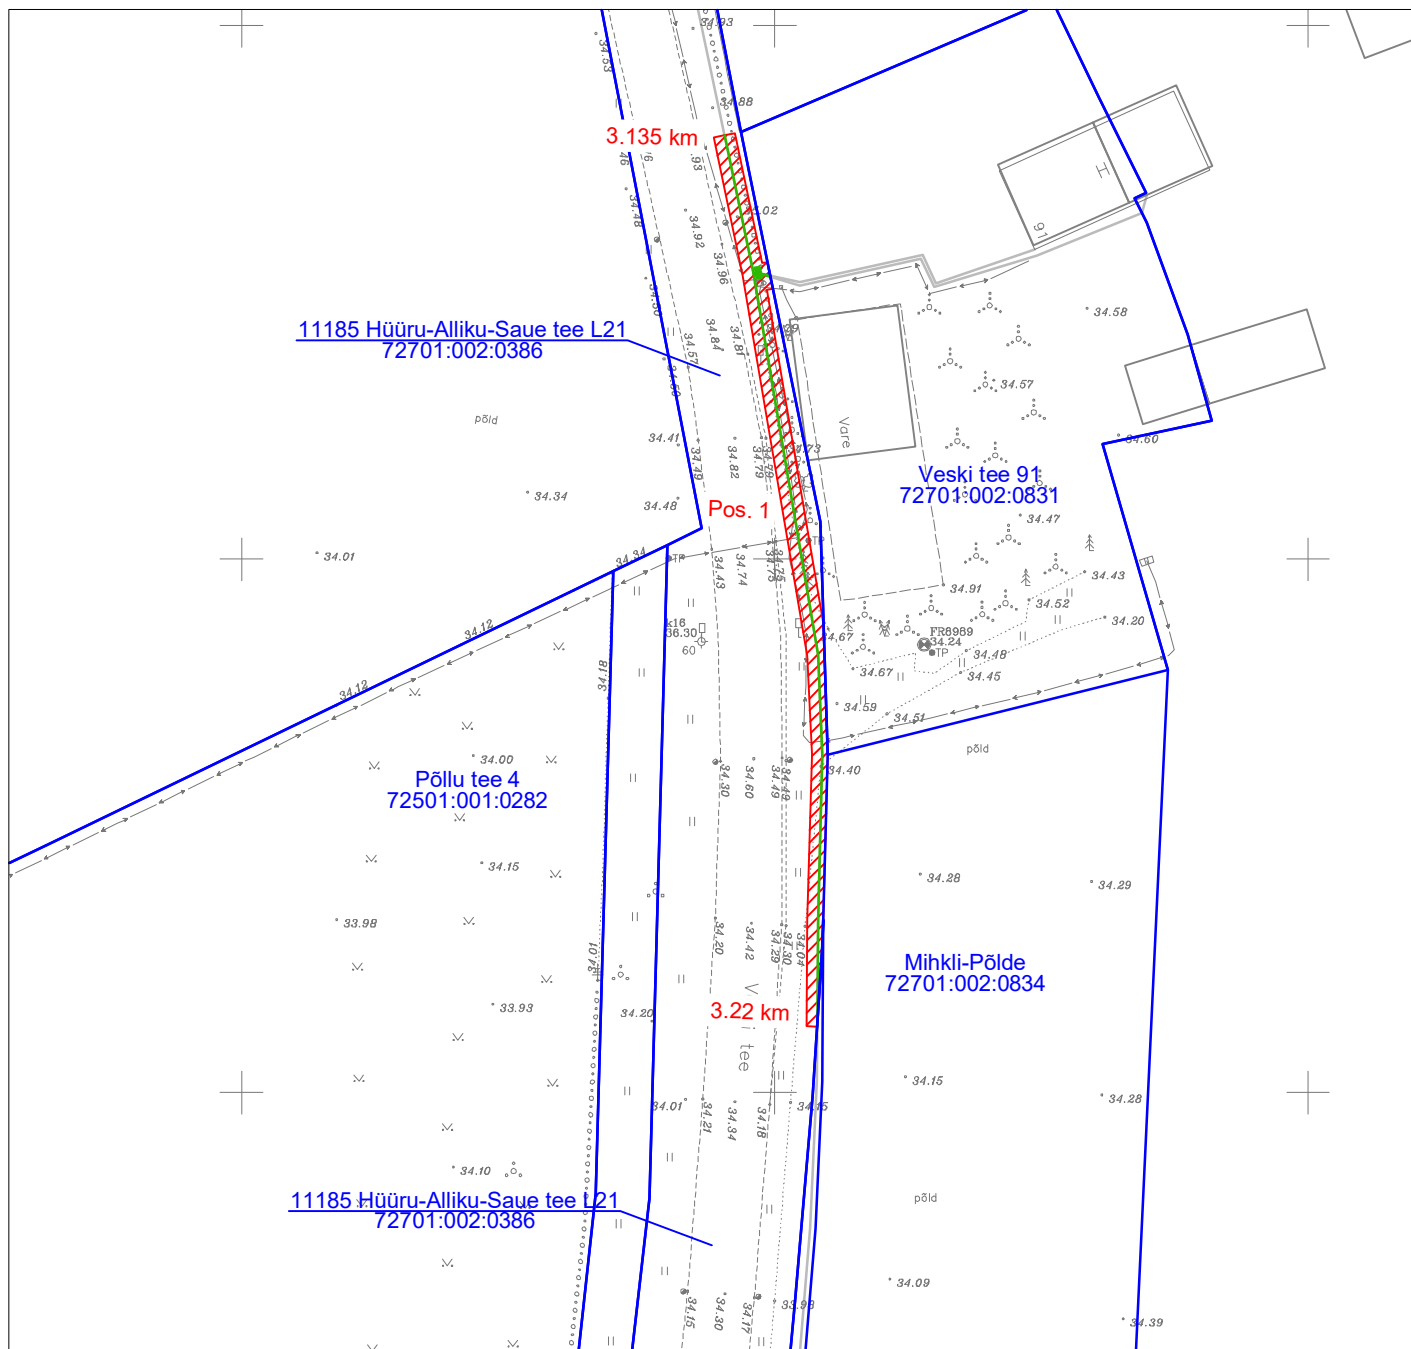

Projekt Passiivse elektroonilise side juurdepääsuvõrgu rajamine, Alliku küla, Saue vald, Harju maakond		Tellija Enefit Connect OÜ	
Joonis Isikliku kasutusõiguse seadmise plaan		Joonise nr 1	
 LEONHARD WEISS LEONHARD WEISS OÜ E-post estonia@leonhard-weiss.com Telefon +372 601 2285 Registrikood 12083348	Projekteeris	Janek Lõhmus	53 477 135
	Kontrollis	Janek Lõhmus	53 477 135
	Projektijuht	Janek Lõhmus	53 477 135
			Möötkava M 1: 750
			Stadium Põhiprojekt
			Keel Leht Lehti
			EST 3 4


Isikliku kasutusõiguse seadmise plaan
 Harju maakond, Saue vald, Alliku küla
 11185 Hüüru-Alliku-Saue tee L21 (72701:002:0386)



Jrk nr	IKÕ ala pos nr (plaanil)	Kinnistu registriosia number	Katastriüksuse tunnus, nimi ja sihtotstarve	Asukoht riigitee (nr ja nimi) suhtes (lõigu algus ja lõpp km)	IKÕ ala pindala ruutmeetrites m ²
1.	Pos 1	5617850	11185 Hüüru-Alliku-Saue tee L21 (72701:002:0386) transpordimaa	11185 Hüüru-Alliku-Saue tee L21 3.135 - 3.22 km	150 m ²

Leppemärgid:

-  Isikliku kasutusõiguse ala
-  Side maakaabel multitorustikus
-  Side jaotuskapp
-  Katastriüksuse piir

Projekt Passiivse elektroonilise side juurdepääsuvõrgu rajamine, Alliku küla, Saue vald, Harju maakond		Tellija Enefit Connect OÜ	
 LEONHARD WEISS LEONHARD WEISS OÜ E-post estonia@leonhard-weiss.com Telefon +372 601 2285 Registrikood 12083348	Joonis	Isikliku kasutusõiguse seadmise plaan	
	Projekteeris	Janek Lõhmus	Joonise nr 1
	Kontrollis	Janek Lõhmus	Mõõtkaava M 1: 750
	Projektijuht	Janek Lõhmus	Stadium Põhiprojekt
		53 477 135	Keel EST
		53 477 135	Leht 4
		53 477 135	Lehti 4