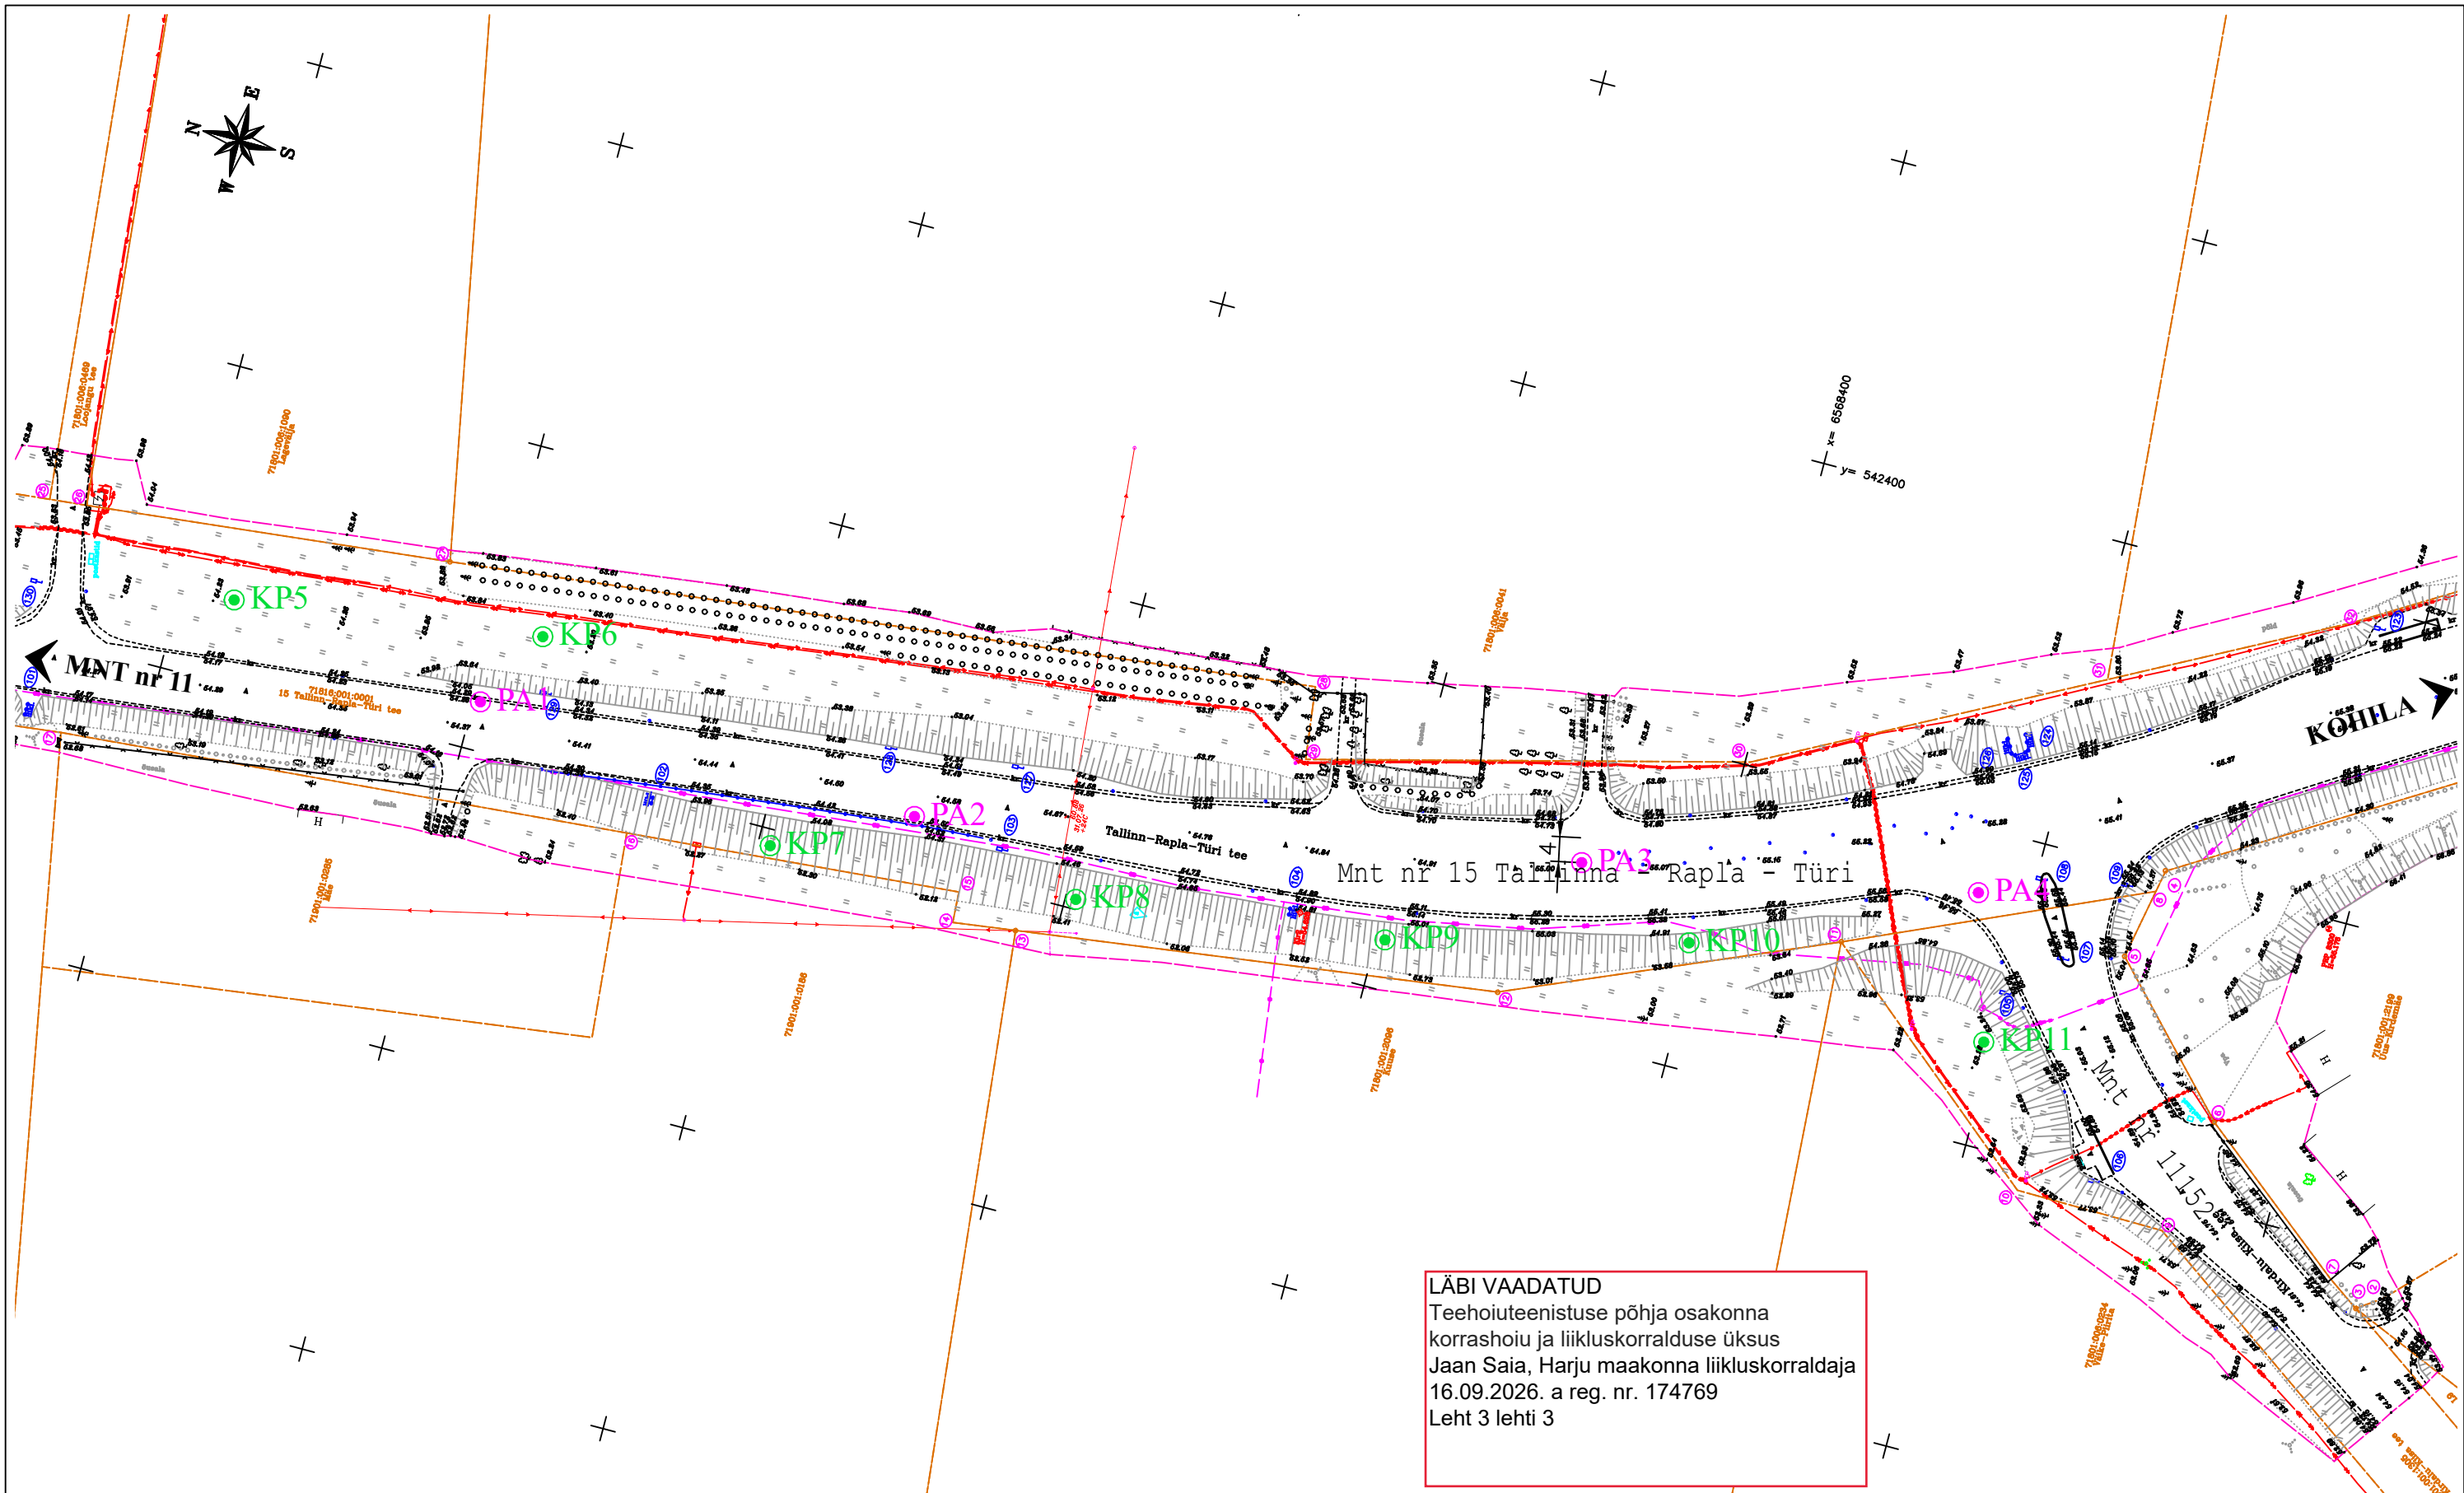


LEGEND:

● PAx
● KPx

Puurauk nr x
Kasvupinnase paksuse mõõtmispunkt x

Reaalprojekt Reaalprojekt OÜ Vabaduse pst 174b 10917 Tallinn Estonia tel +372 608 11 00 www.reaalprojekt.ee reaalprojekt@reaalprojekt.ee			Töö nimetus Riigitee nr 15 Tallinn - Rapla - Türi km 17,46 ristmik Geotehniline pinnaseuuring		
Tellija Keskkonnaprojekt OÜ			Asukoht Saku vald, Harju maakond		Töö nr GL26047
Vastutav täitja:	T. HINNOSAAR	september 2026	Joonise nimetus Uuringupunktide asukoha plaan		Mõõtkava M 1:1000
Osakonna juht:	L. ARUMÄE	september 2026			Joonise nr 2
-	-	-			
-	-	-			