


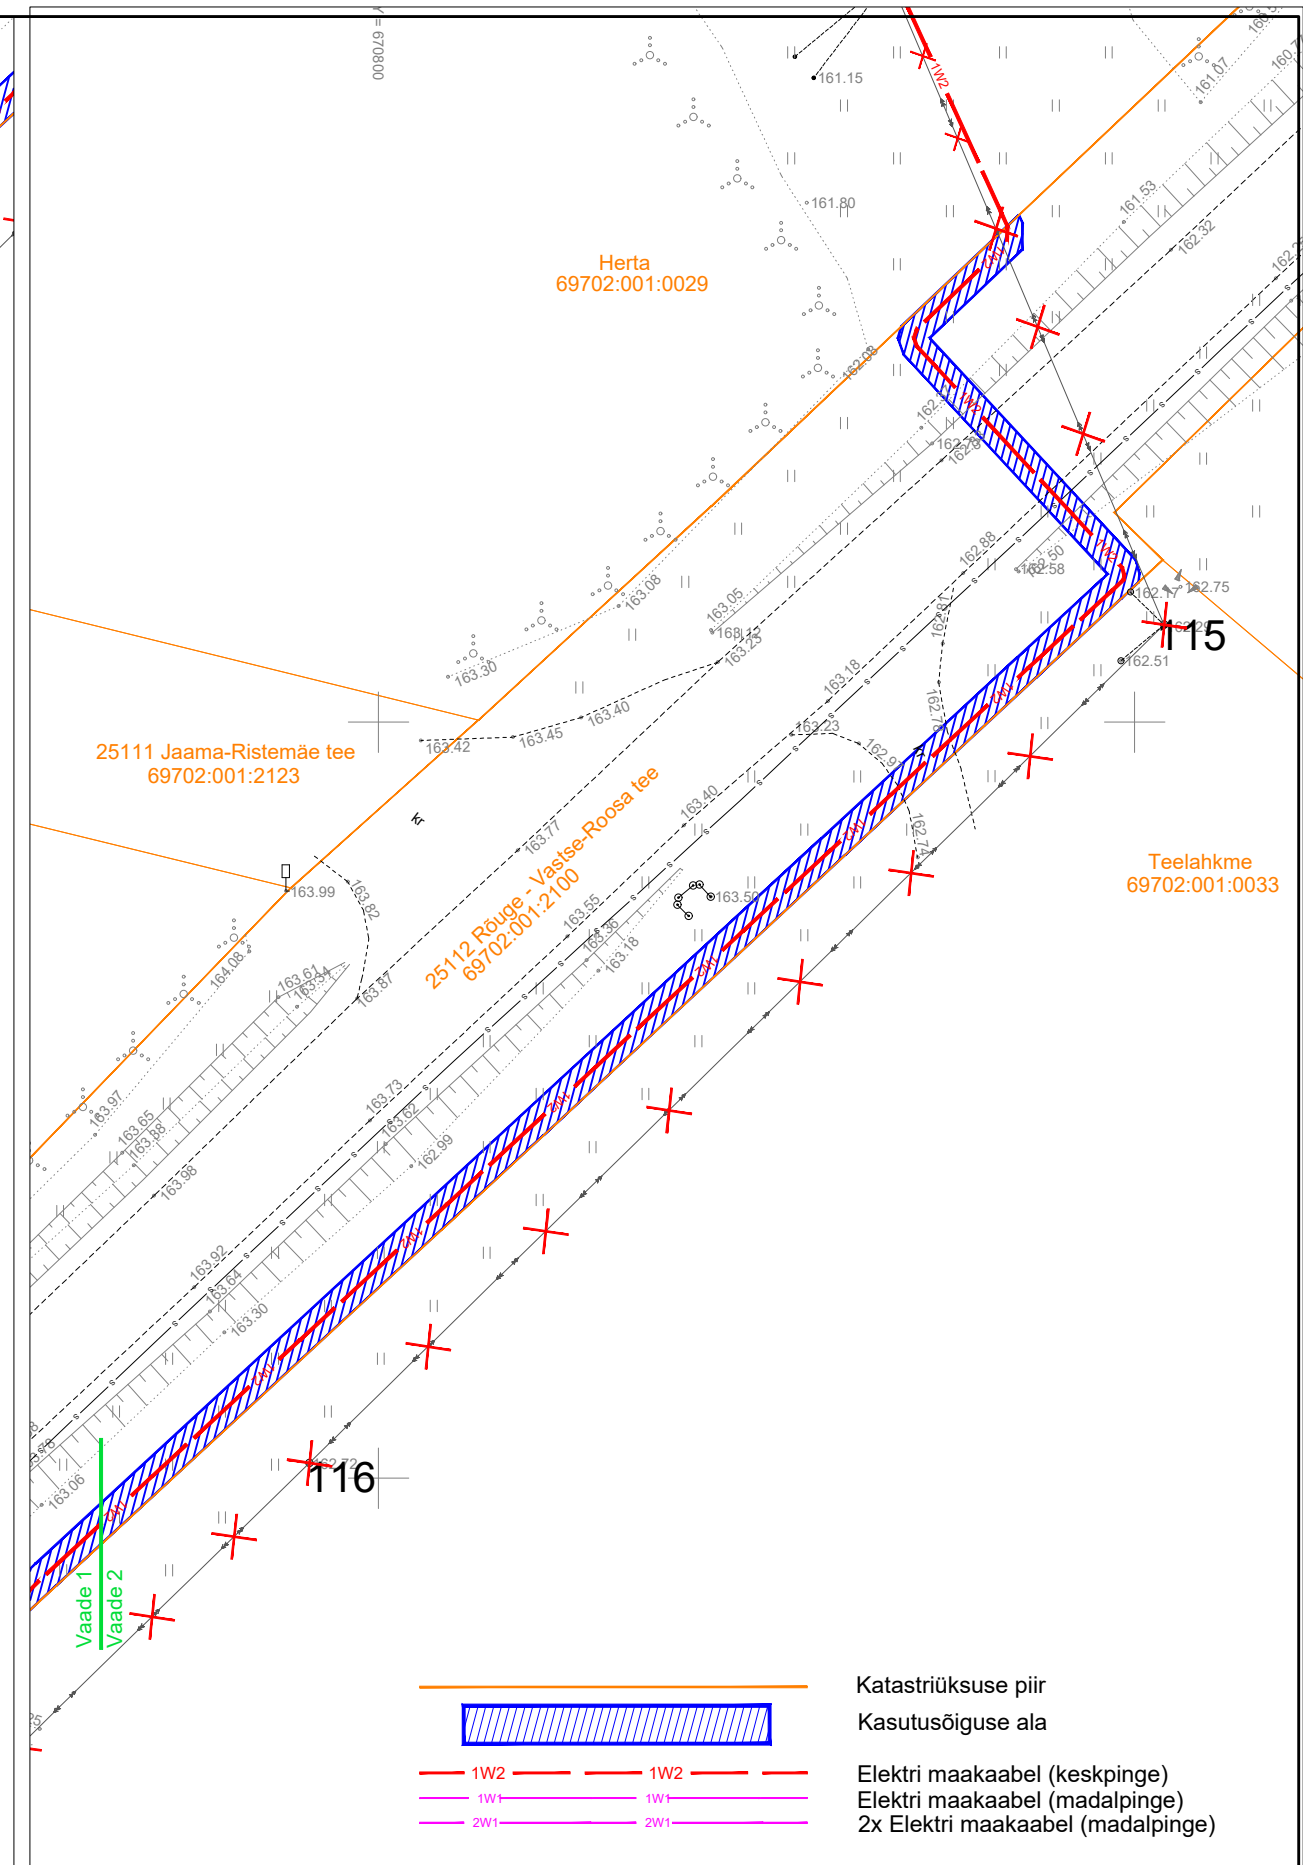

Projekt						Rõuge-Krabi keskpingeliini uuendamine, Rõuge vald, Võrumaa		Tellija				
 LEONHARD WEISS E-post estonia@leonhard-weiss.com Telefon +372 601 2285 Registrikood 12083348						Joonis				Joonise nr		
						Isikliku kasutusõiguse seadmise plaan				IP9132-2-I		
						Projekteeris	A. Erik			53 090 199	Möötkava	M 1:500
						Kontrollis	K. Maaten			512 7053	Stadium	Tööprojekt
											Keel EST	Leht