


Jrk nr	Kirjeldus	Ettepanek
1	Lehtpuu	Eemaldada
19	Lehtpuu	Kärpida
20	Lehtpuu	Tulbastada
21	Lehtpuu	Tulbastada
22	Lehtpuu	Tulbastada
23	Lehtpuu	Tulbastada
24	Lehtpuu	Tulbastada
25	Lehtpuu	Tulbastada
26	Lehtpuu	Eemaldada
27	Lehtpuu	Eemaldada
28	Okaspuu	Eemaldada
29	Lehtpuu	Eemaldada
30	Lehtpuu	Kärpida
31	Lehtpuu	Eemaldada
32	Lehtpuu	Eemaldada
33	Lehtpuu	Eemaldada
34	Lehtpuu/2haru	Eemaldada
35	Lehtpuu	Eemaldada
36	Lehtpuu	Eemaldada
37	Lehtpuu	Eemaldada
38	Lehtpuu	Eemaldada
39	Lehtpuu	Eemaldada
40	Lehtpuu/2haru	Eemaldada
41	Lehtpuu	Eemaldada

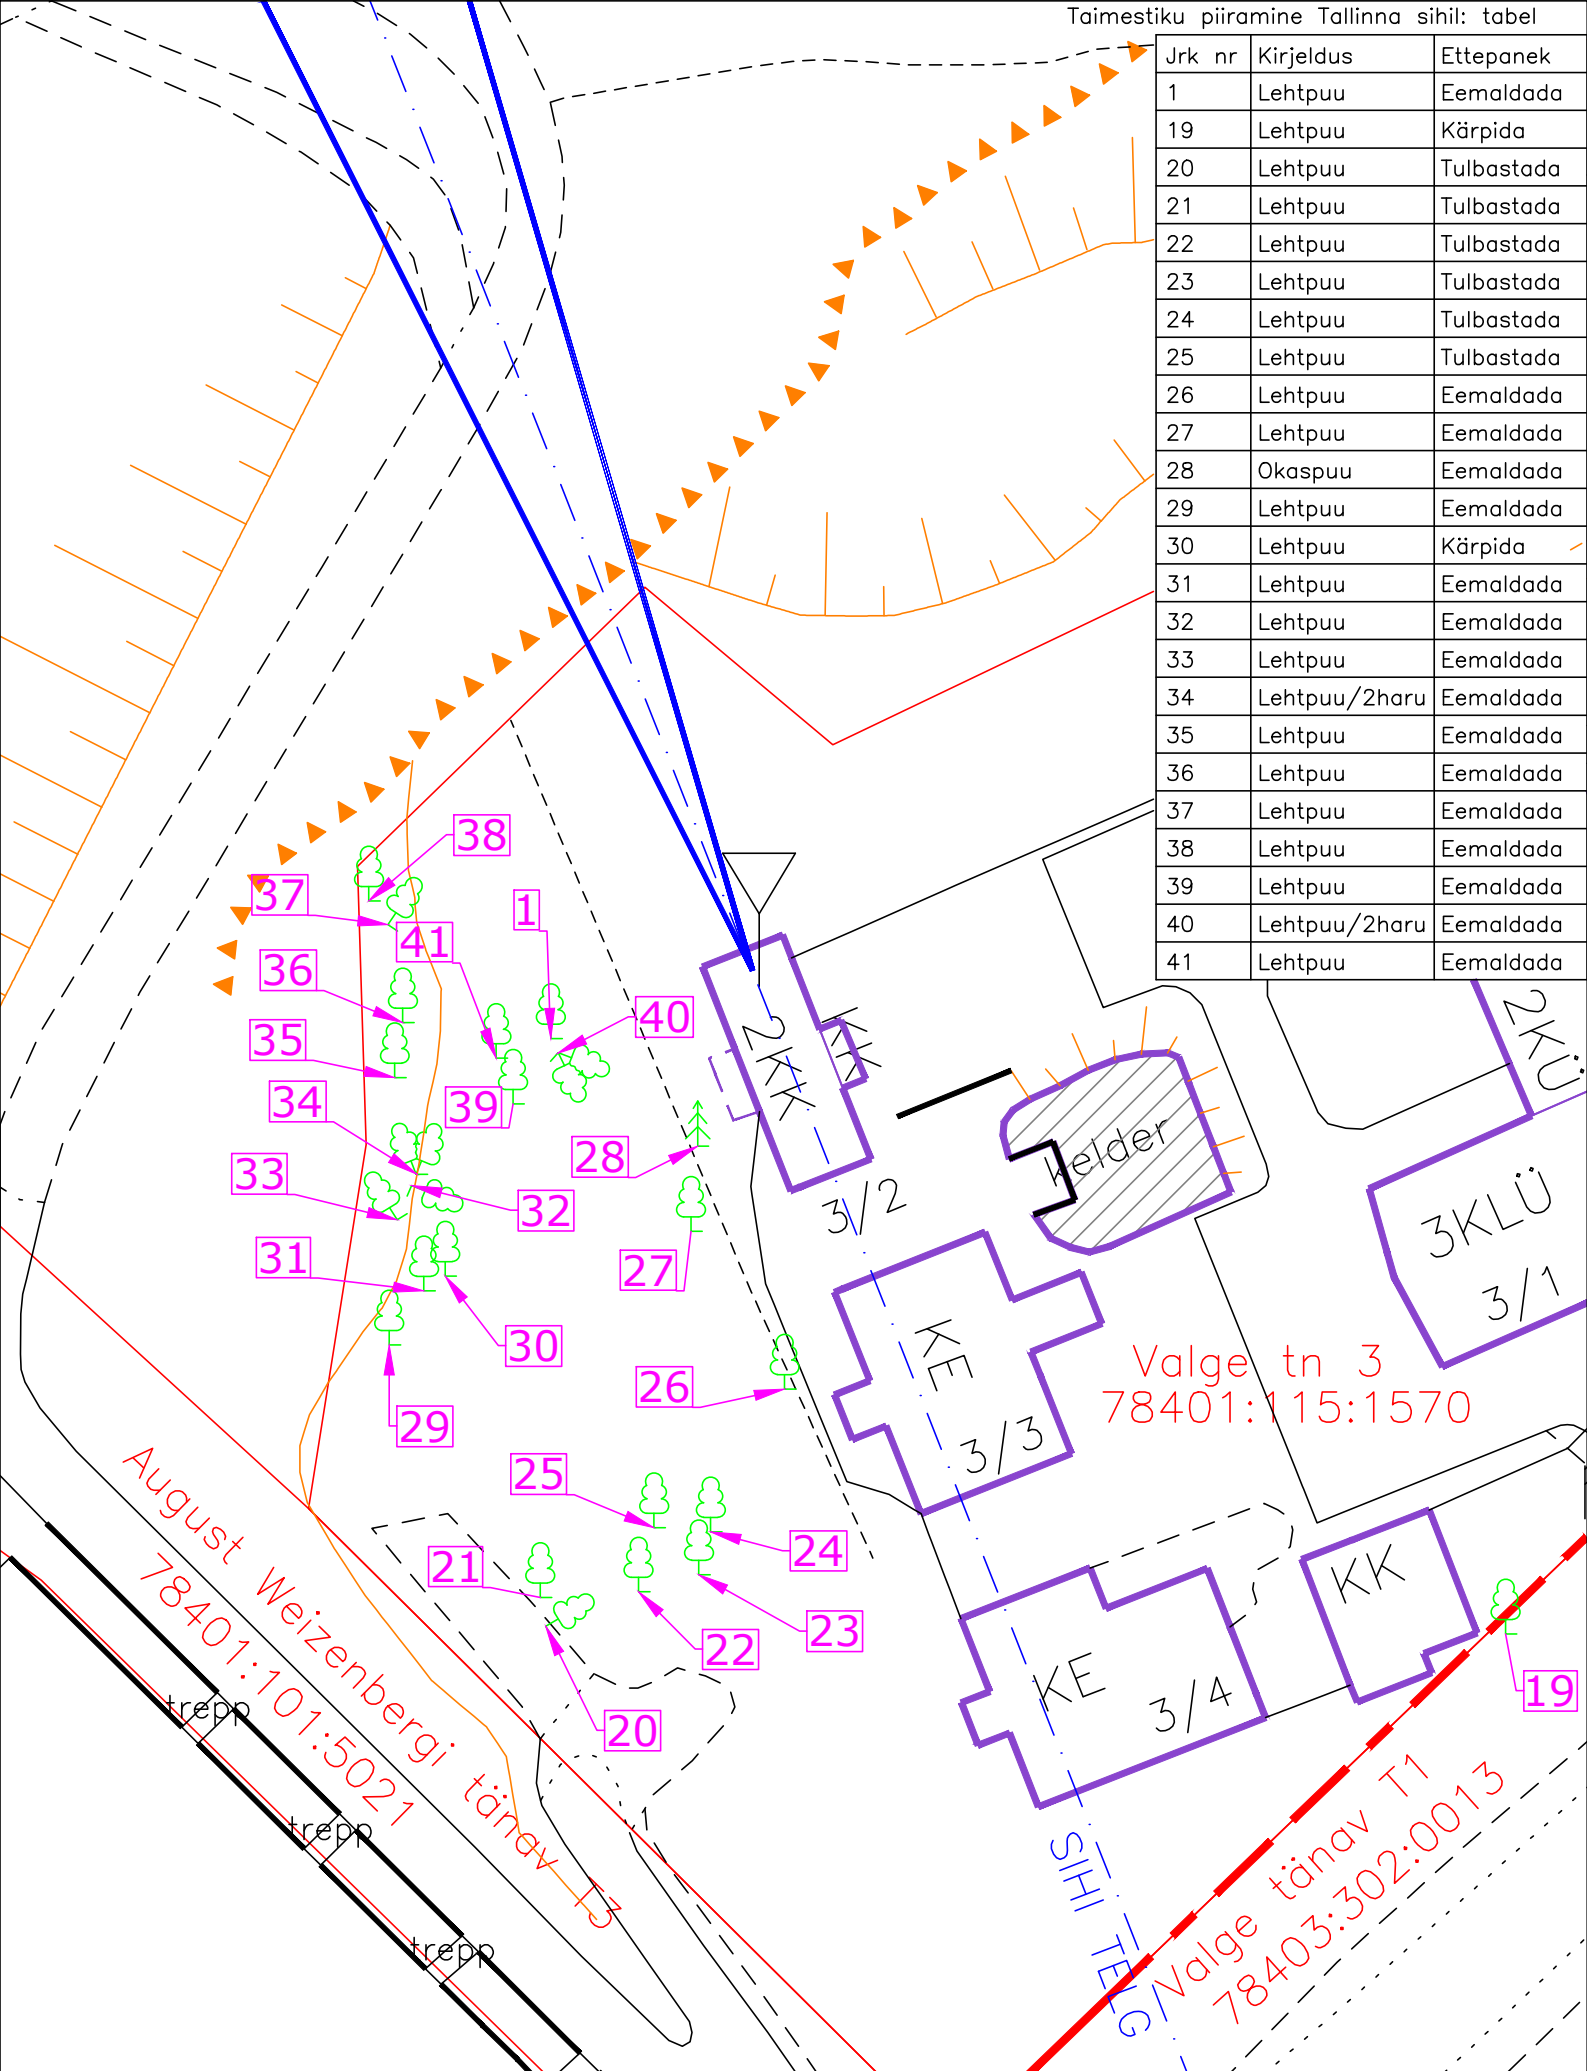

Fail: Taimestiku piiramine Tallinna sihil.pdf

Töö:

TAIMESTIKU PIIRAMINE TALLINNA SIHIL: KINNISTU VALGE TN 3

Kuupäev 20.11.24

Plaani mõõtkava M1:500

Leht 1/1