


Tingmärgid:

- - - - - EI60 Tuletõkkeseksiooni piir
- ← 2 IN Inimeste arv
- ← Evakuatsioonitee
- ← Väljumistee

- ☒ 6 kg ABC pulberkustuti
- ☐ HVP Hädaväljapääs

TULIPUNANE OÜ TULIPUNANE OÜ, Reg.nr. 10560579 Tallinna 1, Kuressaare, 93819, info@tulipunane.ee Majandustegevuse reg.nr: FOT000009; FPR000620; FK000243		TÜ TIIGI TN. 14 ÜLIÕPILASELAMU Tiigi tn.14, Tartu	
TELLIJA:	Tartu Ülikool	JOOIS / EHTUSLOA ELEKTRONILISE TAOTLEMISE VORM:	MÕOTKAVA:
VASTUTAV SPETSIALIST	ARDON KAERMA	allkirj:	1. KORRUS TK24523_PP_TO_5-01-1.korrus
JÕONESTAS:	ARDON KAERMA	/allkirjastatud digitaalselt/	M 1:100
KONTAKT:	STAADIUM:	JÕONISE NR:	TÖÖ NR:
	PP	TO-5-01	TK-24523
			KUUPÄEV:
			9.01.2025

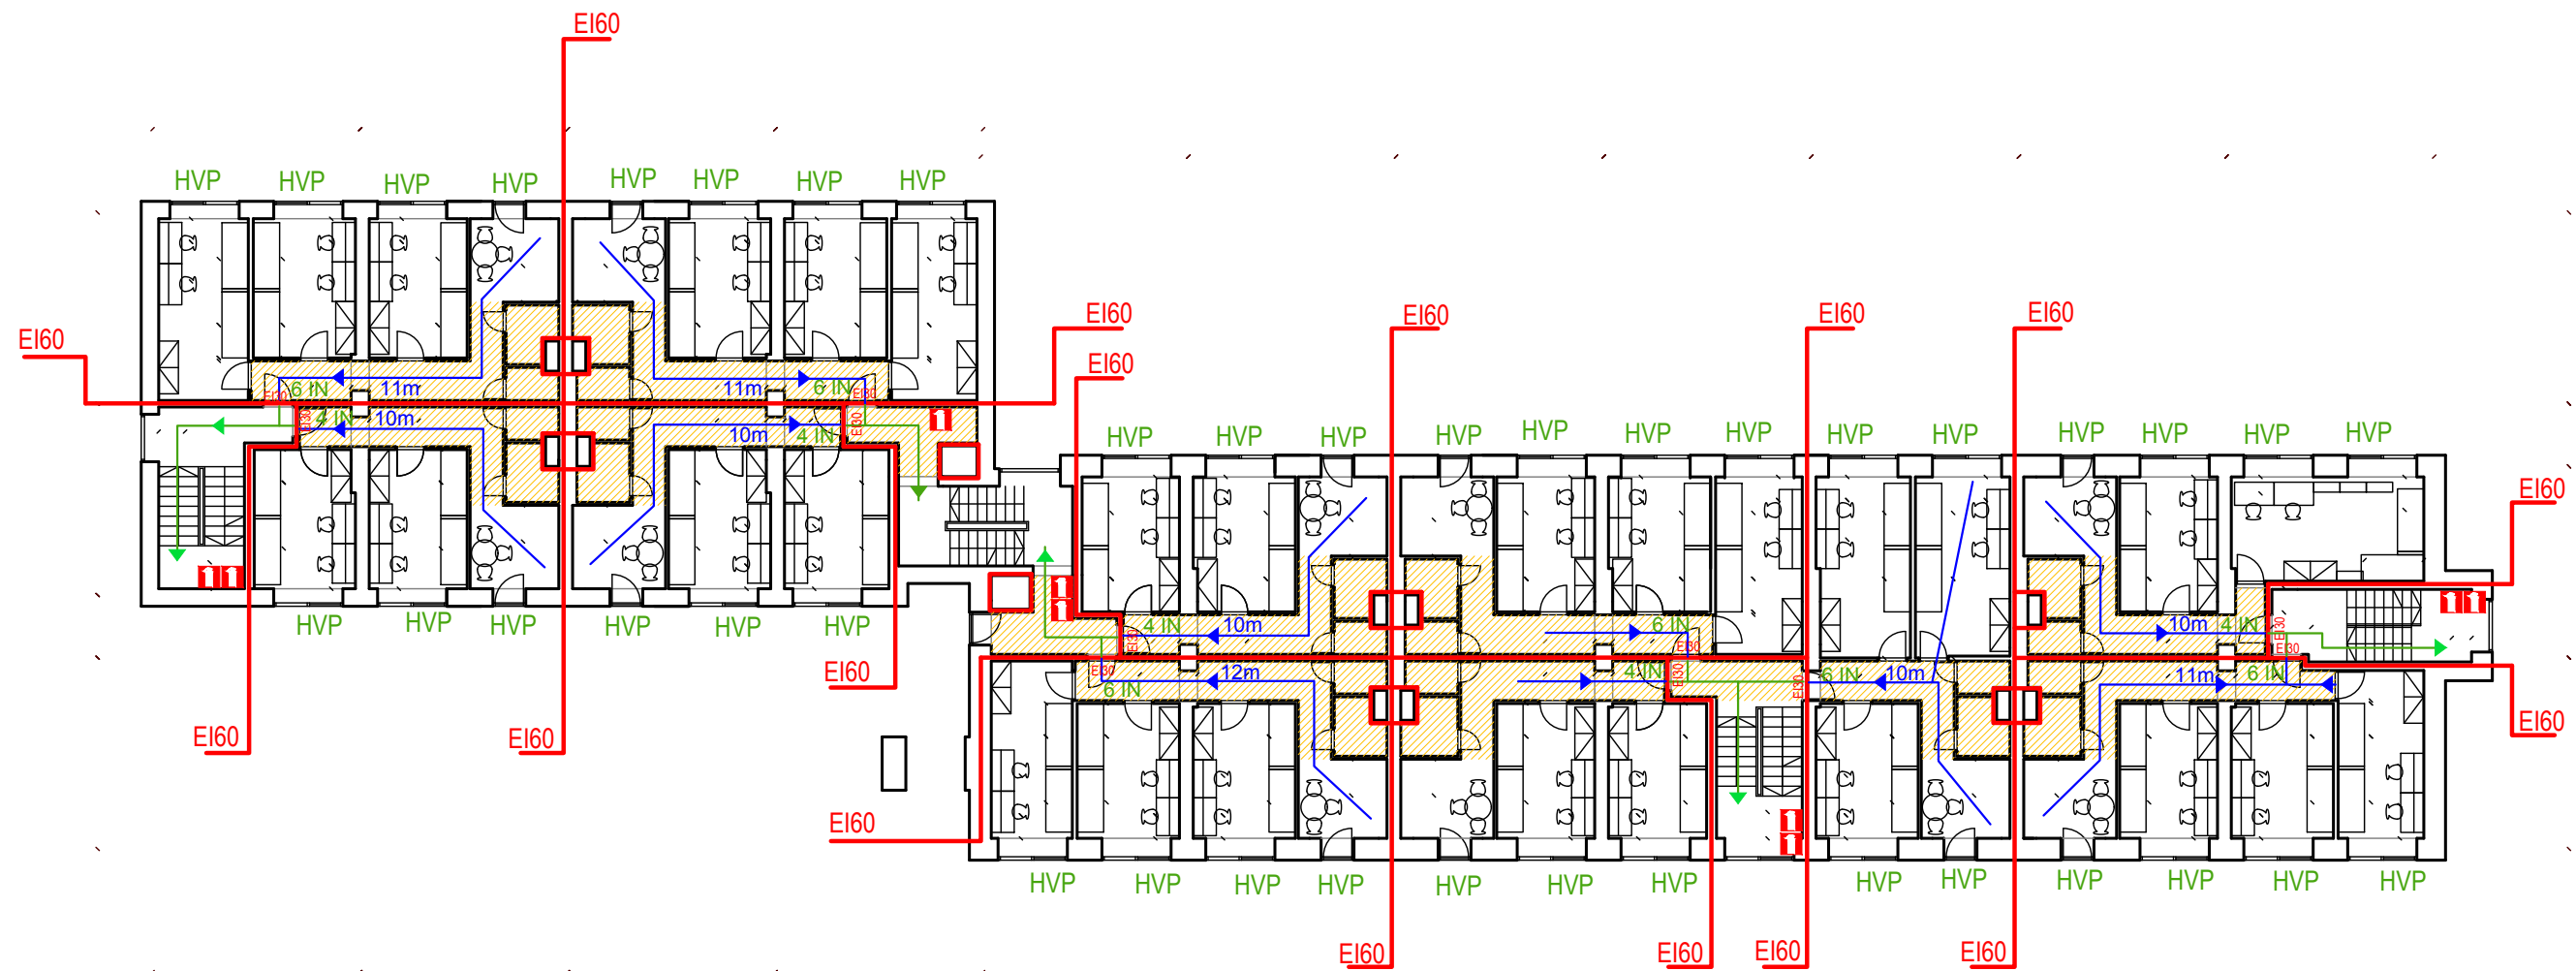


Tingmärgid:

- EI60** — Tuletõkkeseksiooni piir
- 2 IN** — Inimeste arv
- ←** — Evakuatsioonitee
- ←** — Väljumistee

- 6 kg ABC pulberkustuti
- HVP** Hädaväljapääs

TULIPUNANE OÜ TULIPUNANE OÜ, Reg.nr. 10560579 Tallinna 1, Kuressaare, 93819, info@tulipunane.ee Majandustegevuse reg.nr: FOT000009; FPR000620; FKHO00243		TÜ TIIGI TN. 14 ÜLIÕPILASELAMU Tiigi tn.14, Tartu	
TELLIJAJ: Tartu Ülikool	JOONIS / EHTUSLOA ELEKTROONILISE TAOTLEMISE VORM:	MÕÖTKAVA: M 1:100	
VASTUTAV SPETSIALIST: ARDON KAERMA	allkiri:	2-4. KORRUS TK24523_PP_TO_5-02-2.-4.korrus	
JOONESTAS: ARDON KAERMA	/allkirjastatud digitaalselt/	KONTAKT:	STAADIUM: PP JOONISE NR: TO-5-02 TÖÖ NR: TK-24523 KUUPÄEV: 9.01.2025

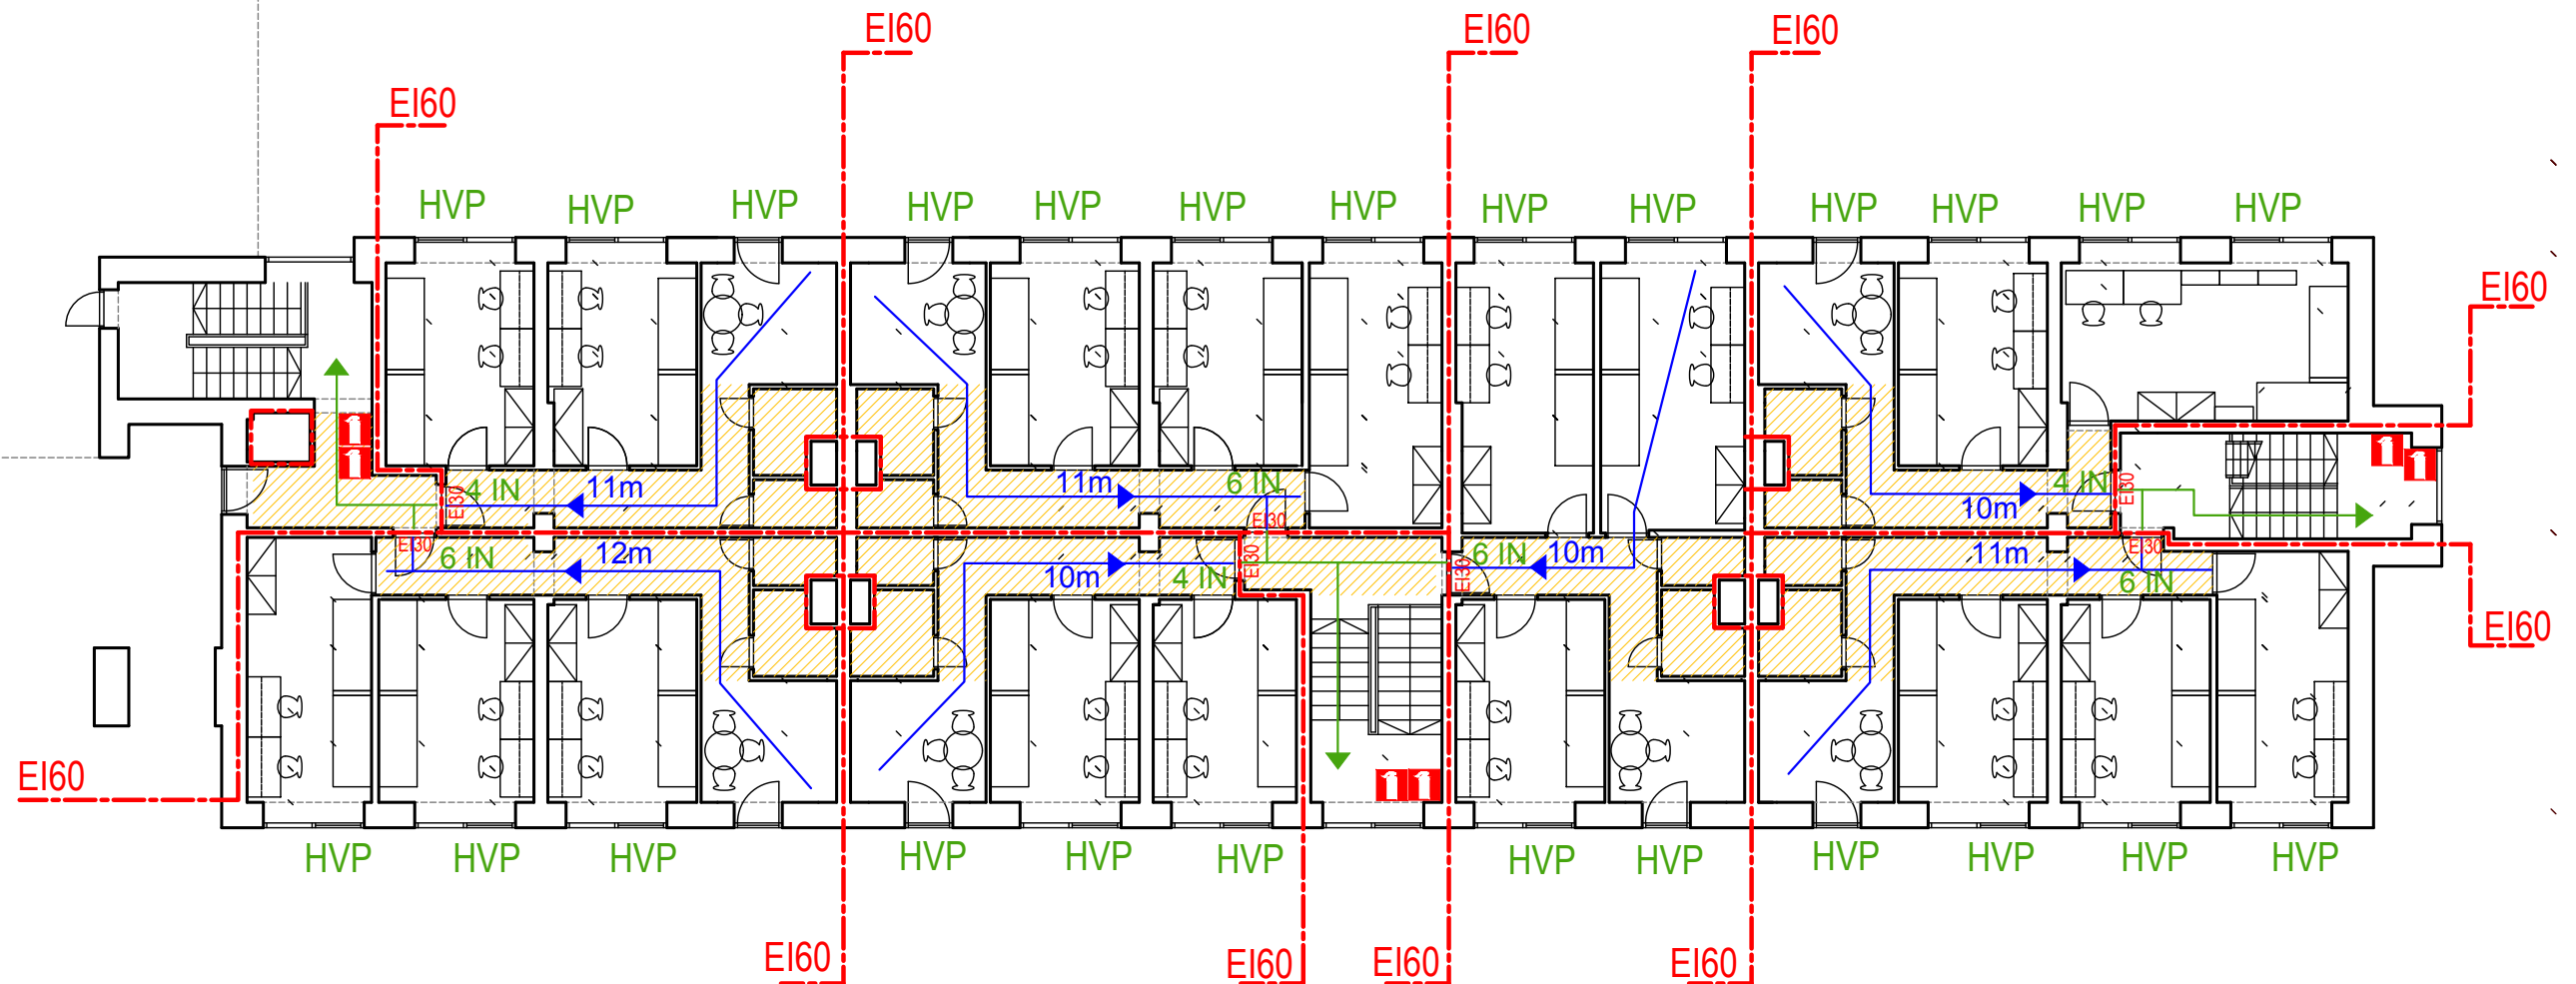

Tingmärgid:

- - - - - EI60 Tuletõkkeseksiooni piir
- ← 2 IN Inimeste arv
- ← Evakuatsioonitee
- ← Väljumistee
- 6 kg ABC pulberkustuti
- HVP Hädaväljapääs

TULIPUNANE OÜ <small>TULIPUNANE OÜ, Reg.nr. 10560579 Tallinna 1, Kuressoare, 93819, info@tulipunane.ee Mojandustegevuse reg.nr.: FOT000009; FPR000620; FKHO00243</small>		TÜ TIIGI TN. 14 ÜLIÕPILASELAMU Tiigi tn.14, Tartu		
TELLUJA:	Tartu Ülikool	JÕONIS / EHTUSLOA ELEKTROONILISE TAOTLEMISE VORM:	MÕÖTKAVA:	
VASTUTAV SPETSIALIST	ARDON KAERMA	alkiri:	5. KORRUS TK24523_PP_TO_5-03-5.korrus	M 1:100
JÕONESTAS:	ARDON KAERMA	/alkirjastatud digitaalselt/	KONTAKT:	STAADIUM: PP JÕONISE NR: TO-5-03 TÖÖ NR: TK-24523 KUUPÄEV: 9.01.2025